

Studio Tecnico
Geometra
Luciano COHA
Via Albre Ignolo n. 3
10082 Cuorgnè (TO)
Cod. Fisc. CHO LNM 79816 L219Y
P.IVA 08161710010
Tel. 0124/617287-fax 0124/570287
E-mail: coha@interfree.it

Progetto: Sanatoria di deposito ad uso attività agricola

Ubicazione: Borgata Chiarabaglia n. 36 Favria

Committente: LA CAVAIERA di Bertotti Paola
Cod. Fisc. BRT PLA 95T59 E379Z
P. IVA 11537660018

Progettista: Geom. Luciano Coha

N° Tav. 1 Titolo: Estratti di mappa, PRGC e ingrandimento

Scala: 1:2000-1:1000-1:500 Data: 09/10/2017

Il Progettista:

Committente: LA CAVAIERA di Bertotti Paola
B.te Chiarabaglia n. 36 - Cascina Cavalora
15003 FAVRIA (TO)
Cod. 366.9702146 - 345.399945
Cod. Fisc. BRT PLA 95T59 E379Z
P. IVA 11537660018
Cod. At. 101 TO 002


La proprietà:

BERTOTTI Fabio Angelo


BERTOTTI Giuseppe Lorenzo

ROCCA Maria
(proc. GIANOTTI Raffaella)


Estratto P.R.G.C.

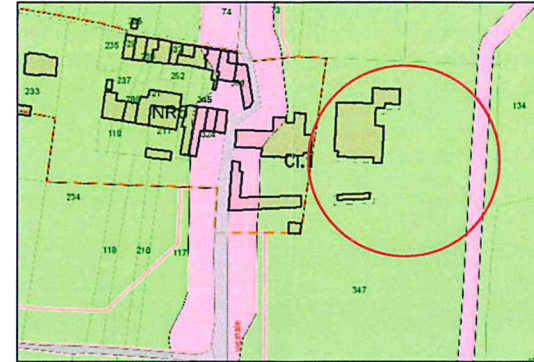

Estratto P.R.G.C. 7ª variante

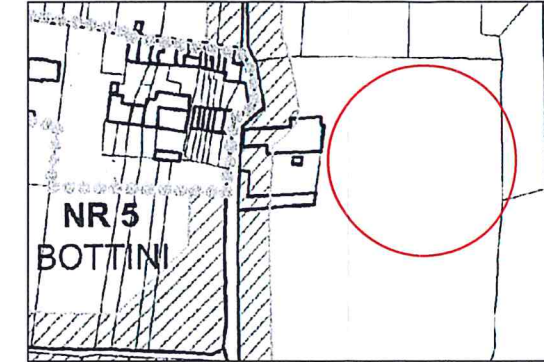

Ingrandimento scala 1:500

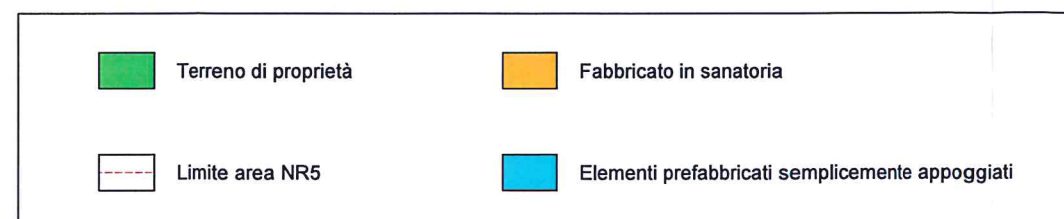

Comune di FAVRIA

Estratto di mappa Fg. 10 n. 347 (scala 1:1000)

Arr. il 24 OTT. 2017

N. Prot. 8340

Cat. Classe Fasc.

Risposto il



Ingiunto al PERMESSO DI COSTRUIRE


89/2017

data 30 LUG. 2018

IL RESPONSABILE DEL SERVIZIO

Geom. FABRIZIO MARTINETTO

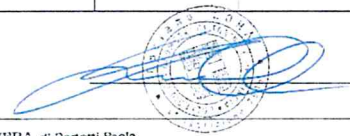

Studio Tecnico Geometra Luciano COHA Via Molino Ignolo n. 3 10082 Cuorgnè (TO) Cod. Fisc. CHO LNM 79R16 L219Y P.IVA 08161710010 Tel. 0124/617287-Fax 0124/570287 E-mail: coha@interfree.it	
Progetto:	Sanatoria di deposito ad uso attività agricola
Ubicazione:	Borgata Chiarabaglia n. 36 Favria
Committente:	LA CAVAIERA di Bertotti Paola Cod. Fisc. BRT PLA 95T59 E379Z P. IVA 11537660018
Progettista:	Geom. Luciano Coha
N° Tav.	2
Titolo:	Pianta
Scala:	1:100
Data:	09/10/2017
Il Progettista: 	
Committente: LA CAVAIERA di Bertotti Paola Ditta Chiarabaglia n. 36 - Cascina Caviera 10083 FAVRIA (TO) Cell. 366.9787145 - 345.9999415 Cod. Fisc. BRT PLA 95T59 E379Z P. IVA 11537660018 Cod. Az. 101 TO 082 	
La proprietà: BERTOTTI Fabio Angelo BERTOTTI Giuseppe Lorenzo ROCCA Maria (proc. GIANOTTI Raffaella) 	

Comune di FAVRIA

Arr. II 24 OTT. 2017

N. Prot. 8340

Cat. Classe Fasc.

Risposto il

Allegato al PERMESSO DI COSTRUIRE


N. 891/2017


in data 30 LUG. 2018

IL RESPONSABILE
Geom. FABRIZIO NATALINI



Pianta piano terreno

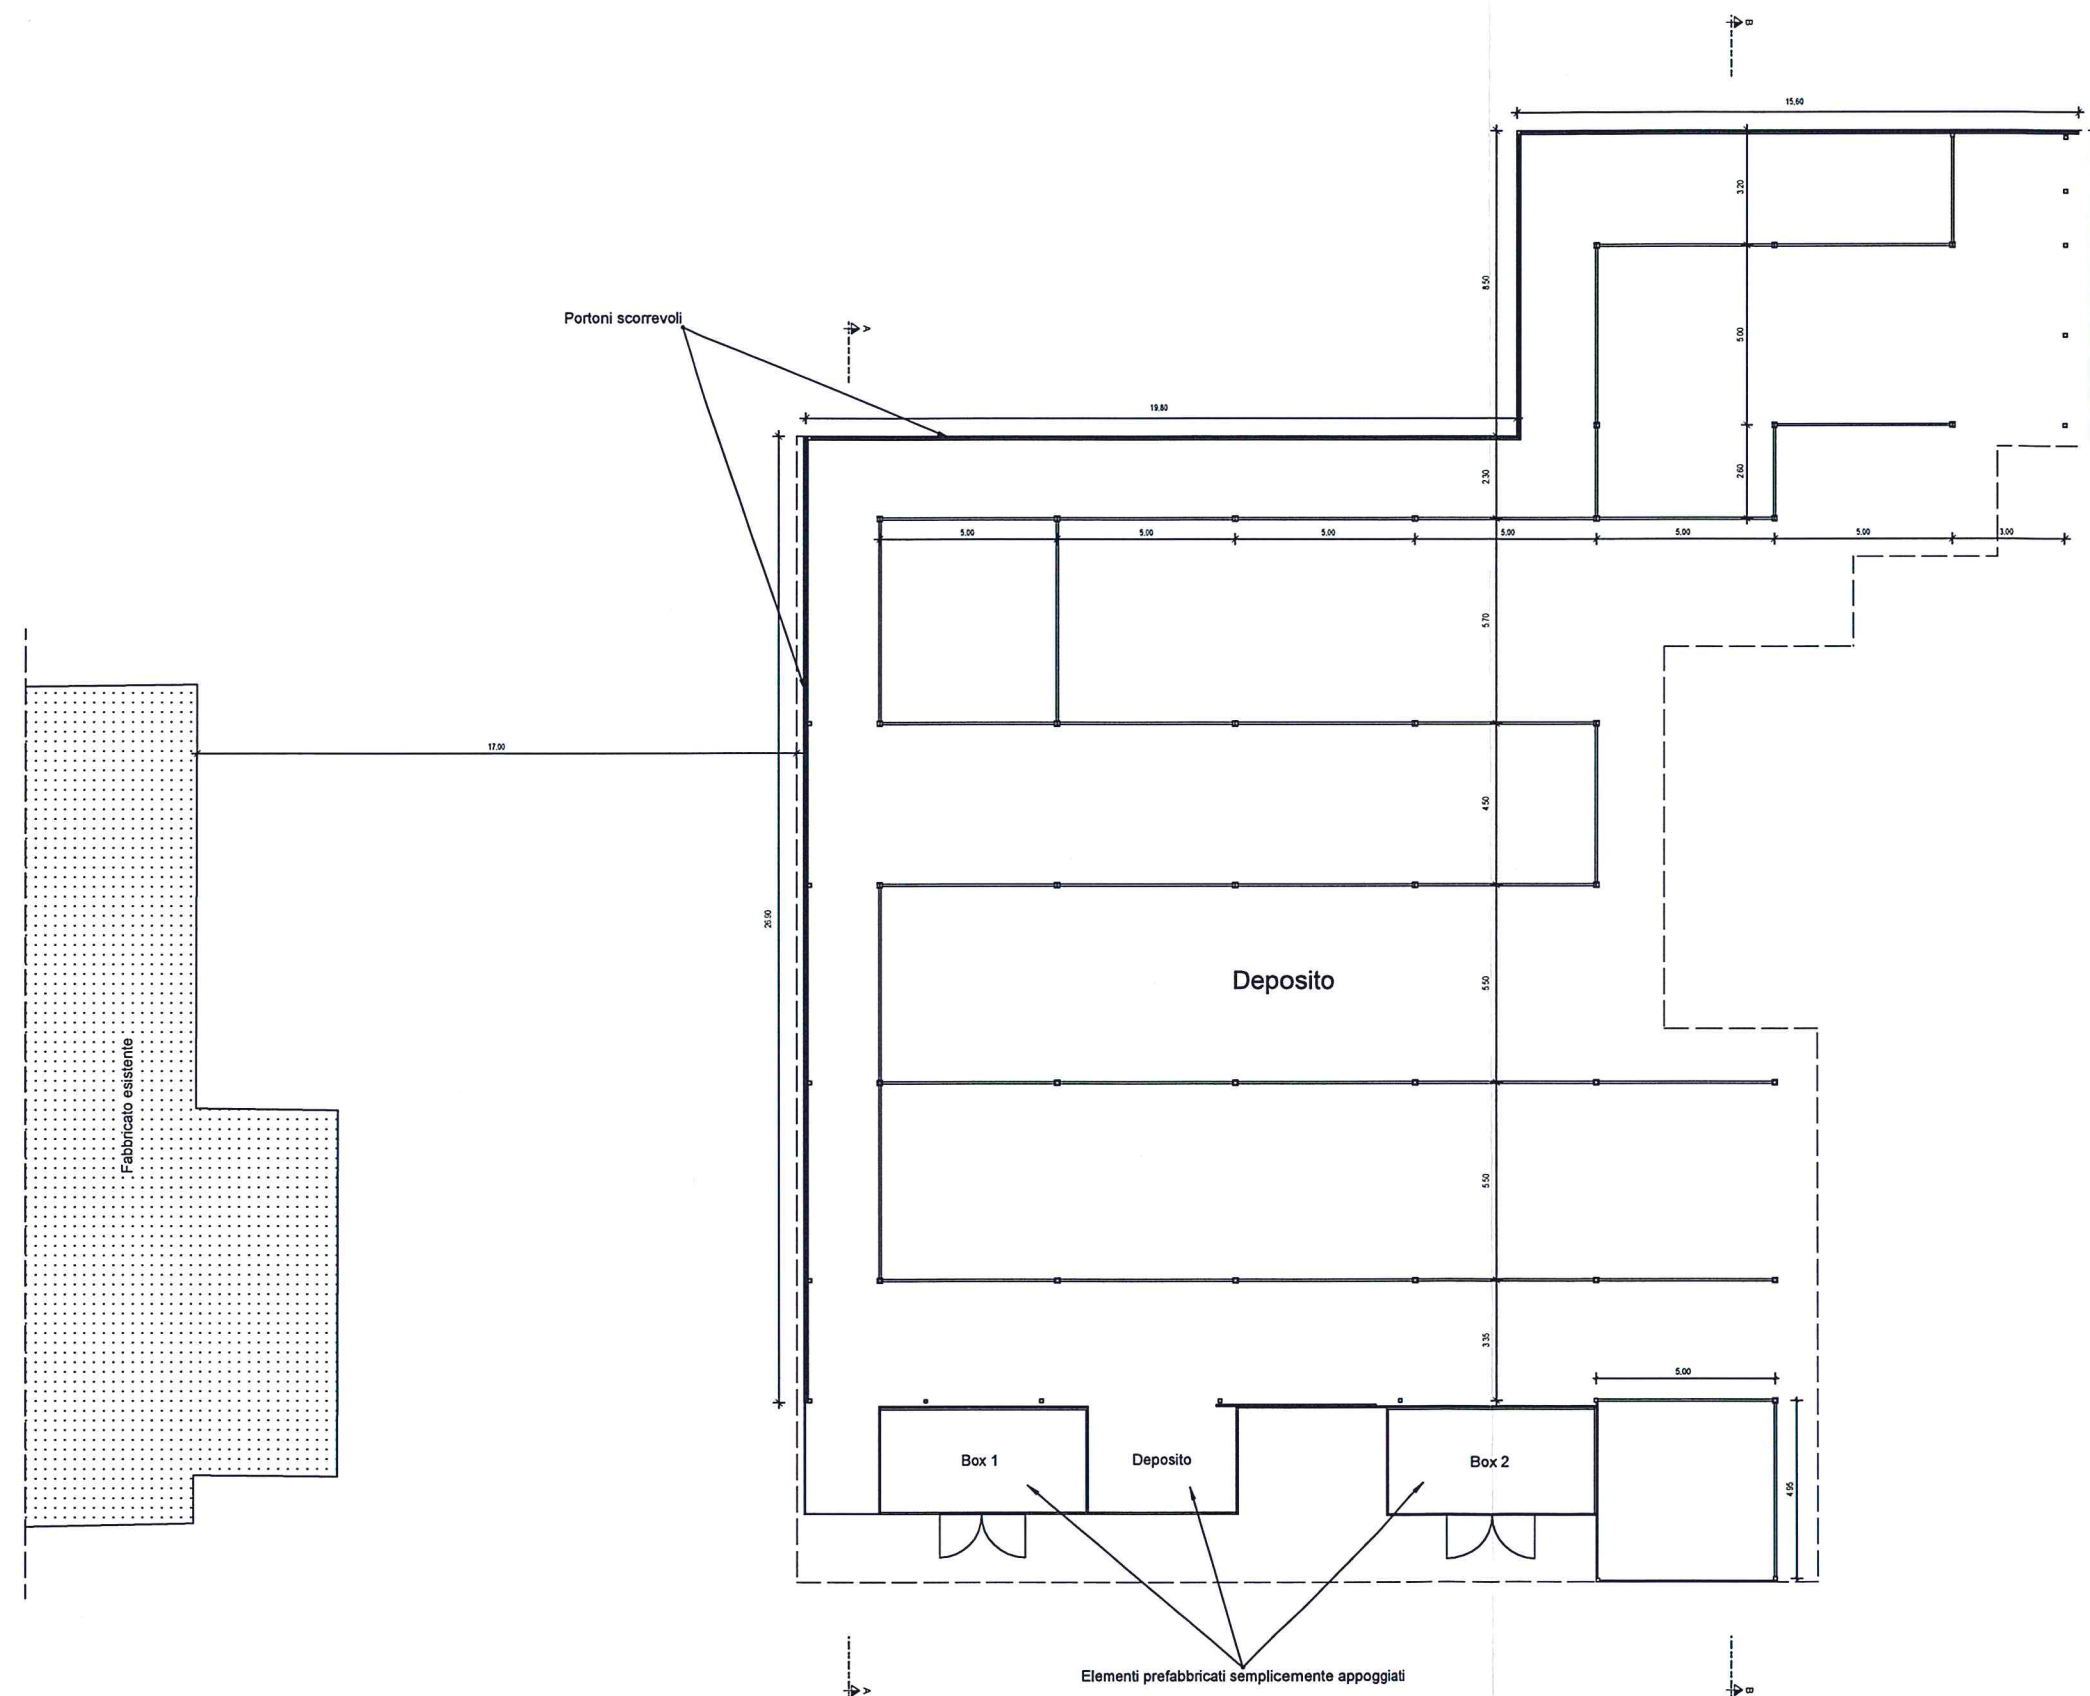

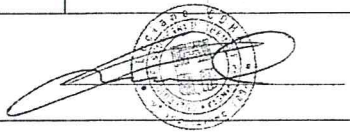Studio Tecnico Geometra Luciano COHA Via Milite Ignoto n. 3 10082 Cuorgnè (TO) Cod. Fisc. CHO LNM 79816 L219Y P.IVA 08161710010 Tel. 0124/617287-Fax 0124/570287 E-mail: coha@tin.it	
Progetto:	Sanatoria di deposito ad uso attività agricola
Ubicazione:	Borgata Chiarabaglia n. 36 Favria
Committente:	LA CAVAIERA di Bertotti Paola Cod. Fisc. BRT PLA 95T59 E379Z P. IVA 11537660018
Progettista:	Geom. Luciano Coha
N° Tav.	3
Titolo:	Prospetti e sezioni
Scala:	1:100
Data:	09/10/2017
Il Progettista: 	
Il Committente: LA CAVAIERA di Bertotti Paola 044 Chiarabaglia n. 36 - Casale Cavallera 10013 FAVRIA (TO) Cef. 306.5707146 - 345.3999945 Cod. Fisc. BRT PLA 95T59 E379Z P. IVA 11537660018 Cod. Az. 101 TG 002	
La proprietà: BERTOTTI Fabio Angelo BERTOTTI Giuseppe Lorenzo ROCCA Maria (proc. GIANOTTI Raffaella)	

Comune di FAVRIA

Arr. il 24 OTT. 2017

N. Prot. 8360

Cat. Classe Fasc.

Risposto il

Allegato al PERMESSO DI COSTRUIRE

N. 89/2017


in data 30 LUG. 2018

IL RESPONSABILE DEL SERVIZIO


Geom. FABRIZIO MARTINETTO




Sezione A - A

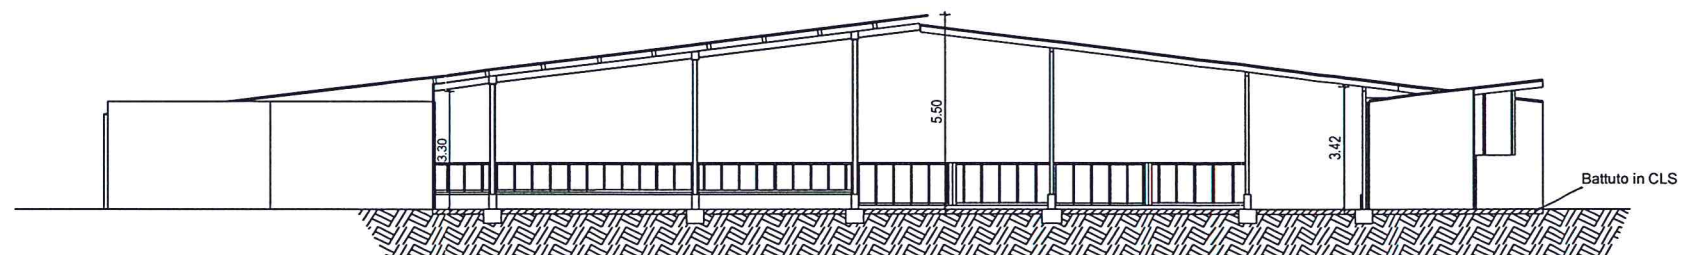


Sezione B - B

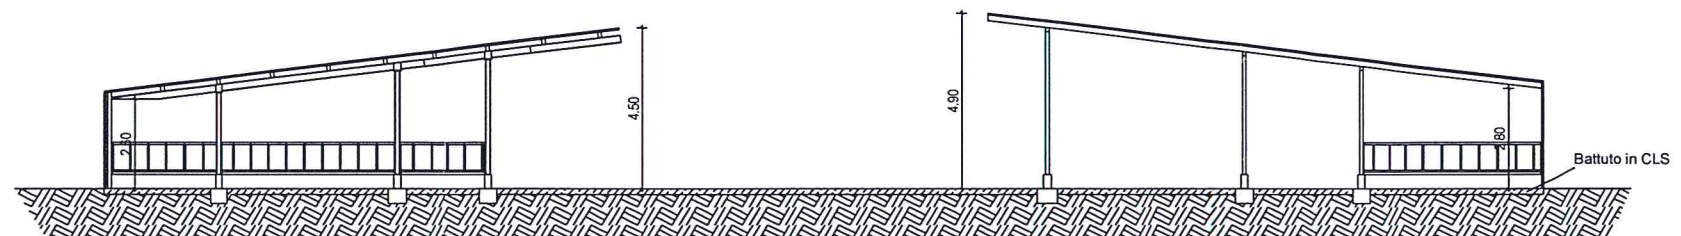

Prospetto OVEST

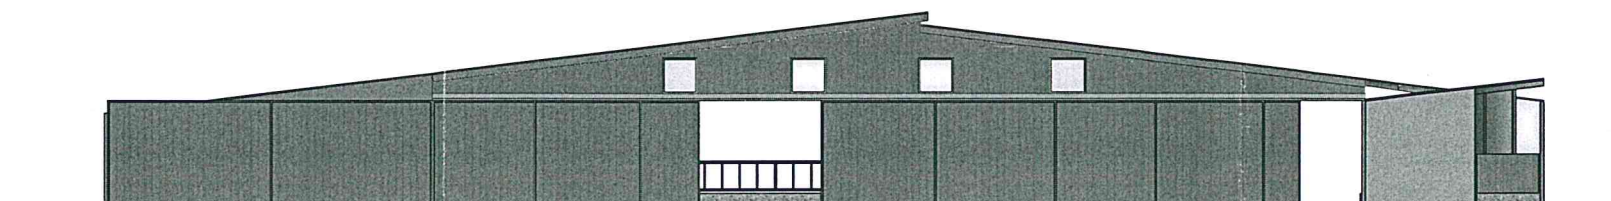

Prospetto NORD

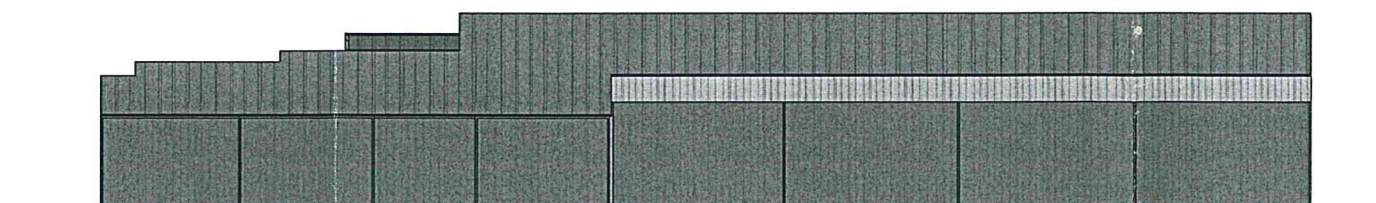

Prospetto SUD

