

Comune di Cuorgnè

PIANO ESECUTIVO CONVENZIONATO

"TCN 2b Ambito B"

CITTÀ DI CUORGNÈ

ARRIVATO IL

22 DIC 2014

PROT. N. 26731

Richiedenti:

DI CARA Stefano  
GOBBATO Luciano  
RUSSO TESTAGROSSA Carmelo  
RULFO Carlo  
MASTROILLI Stefania  
DEIRO Luisella Fulvia Margherita  
MUSSO Paola per procura di BOETTO Silvio

Per presa visione:


CANTALI RAPPATO Salvatore  
MASTROILLI Nunzio  
MEROLA Maria  
VELTRI Vito  
CHIAFFREDO Gianmarco  
CIANNILLO Grazia  
VELTRI Graziella  
VELTRI Alessandro

Progettista: RUSSO ing. Carmelo  
via G. Galilei 11  
10082 CUORGNE' (TO)


TAV. 9:  
TIPOLOGIE EDILIZIE  
TIPO "B" Edificio a schiera  
scala 1:200

Data: Dicembre 2014


PIANTA PIANO INTERRATO

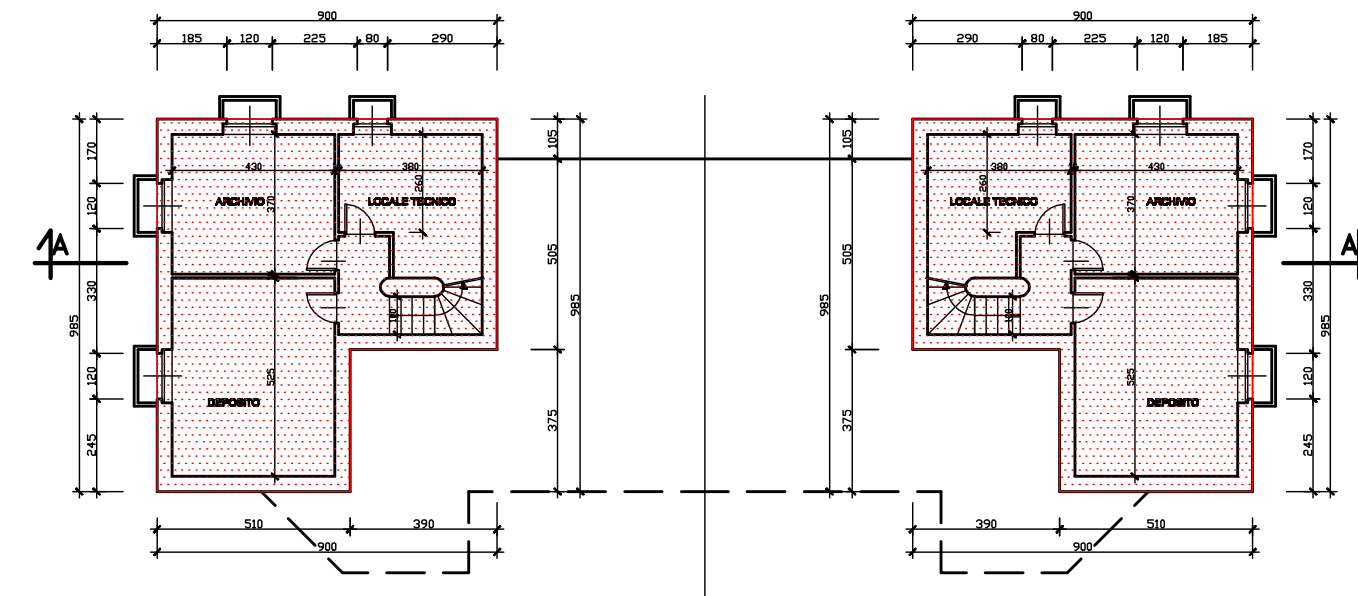

PIANTA PIANO TERRENO

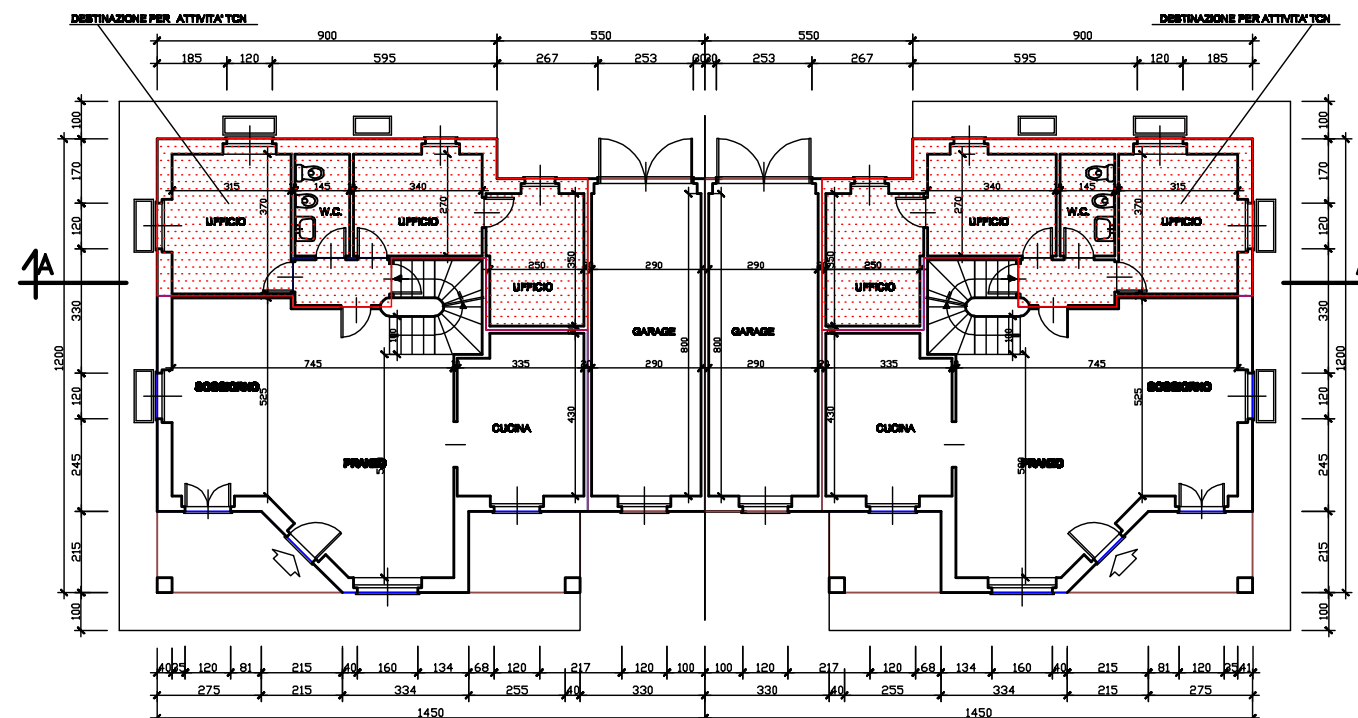


CALCOLO SUPERFICIE GARAGE

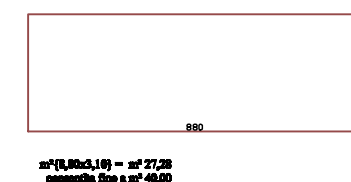


N.B.: La superficie destinata a garage è consentita oltre i 180 m² dell'unità abitativa come riportato all'art.13 comma 2 punto b) della N.T.A., in quanto non sono da conteggiare nella S. (superficie lorda)

PIANTA PIANO PRIMO

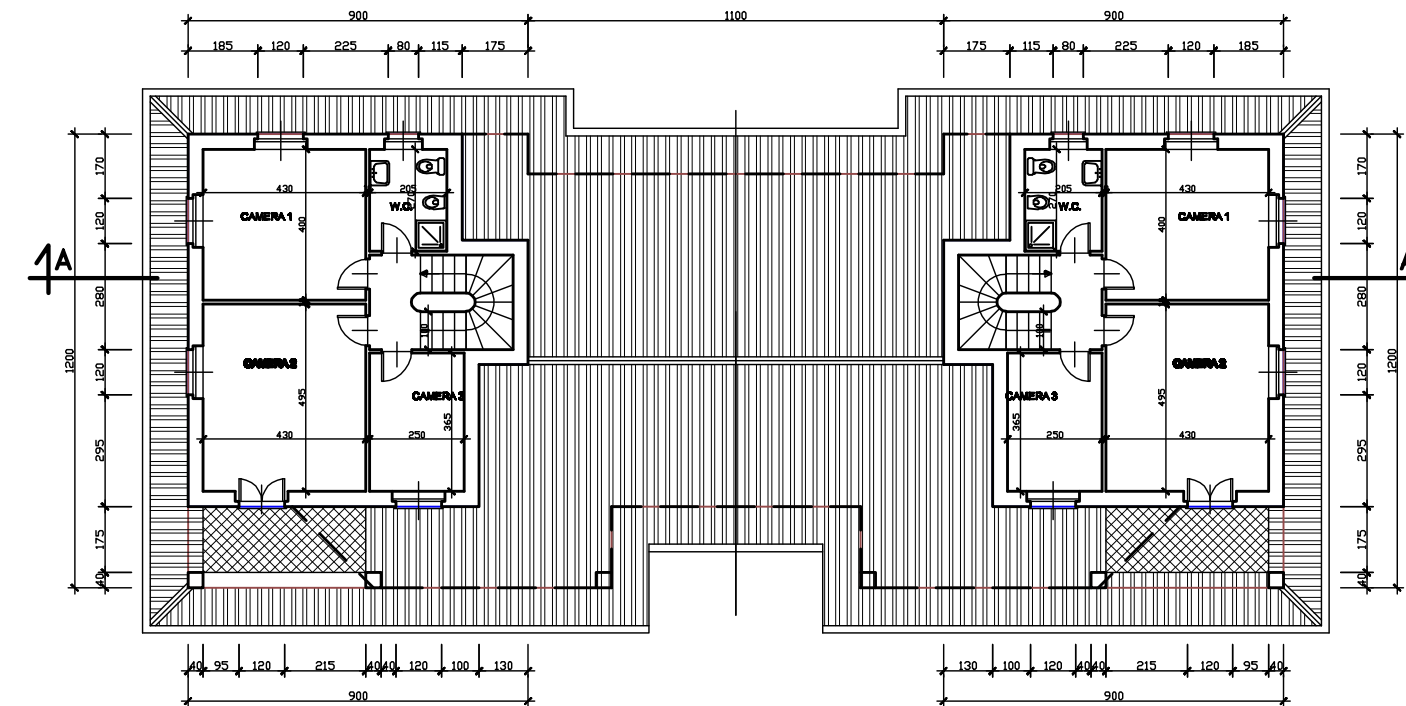


PIANTA COPERTURA

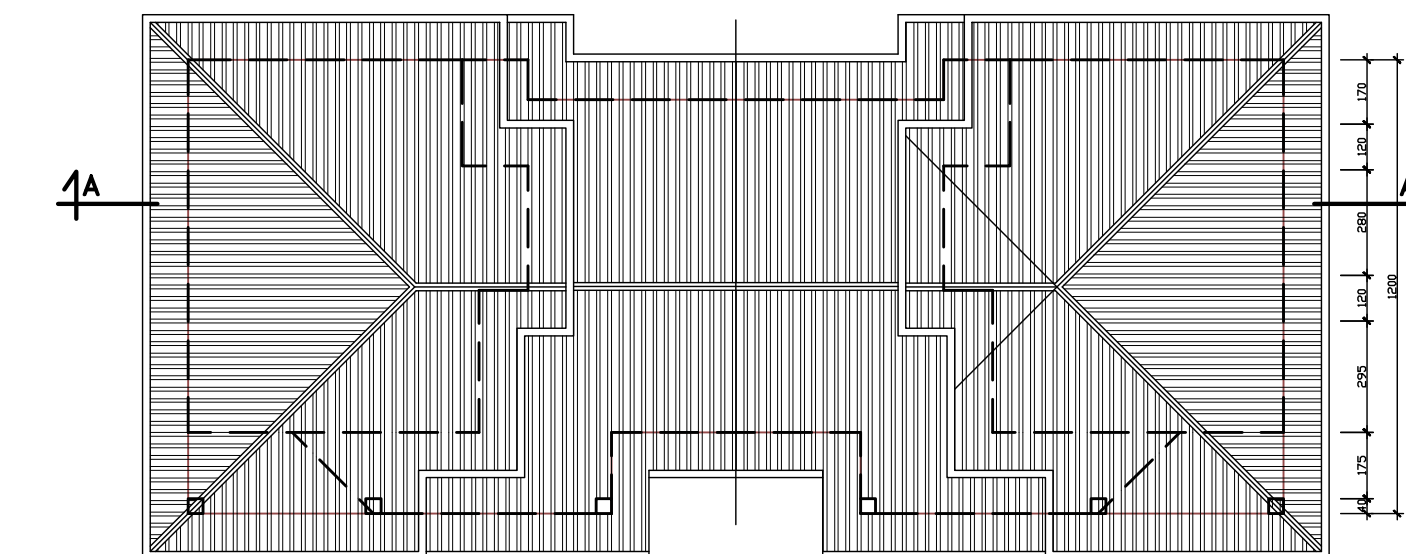


CALCOLO SUPERFICIE DESTINATA A TCN

PIANO INTERRATO

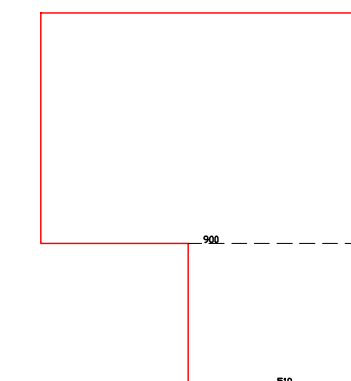


PIANO TERRENO

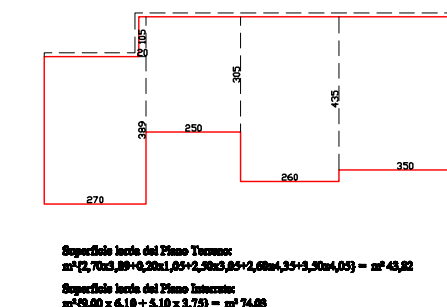


N.B.: La superficie del piano interrato non vengono conteggiate nella S. (superficie lorda) come riportato all'art.13 comma 2 punto c) della N.T.A.


PROSPETTO SUD

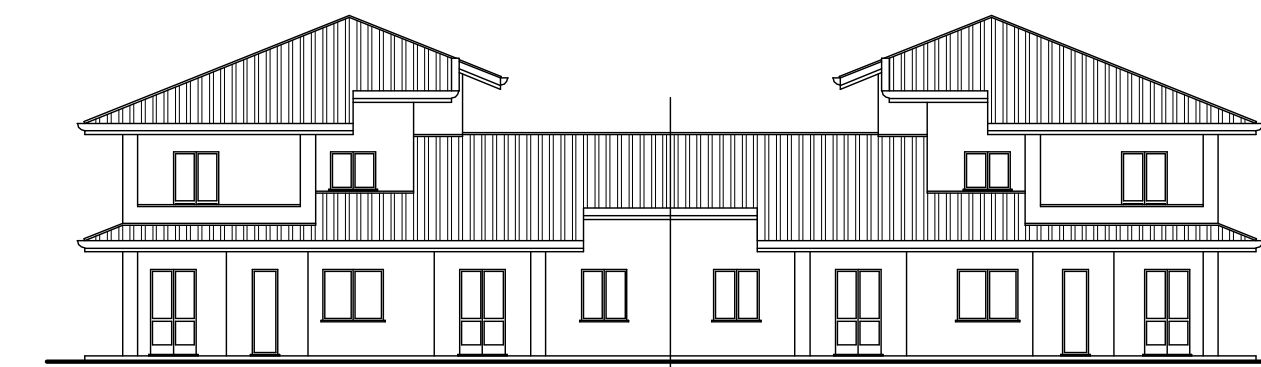


PROSPETTO NORD

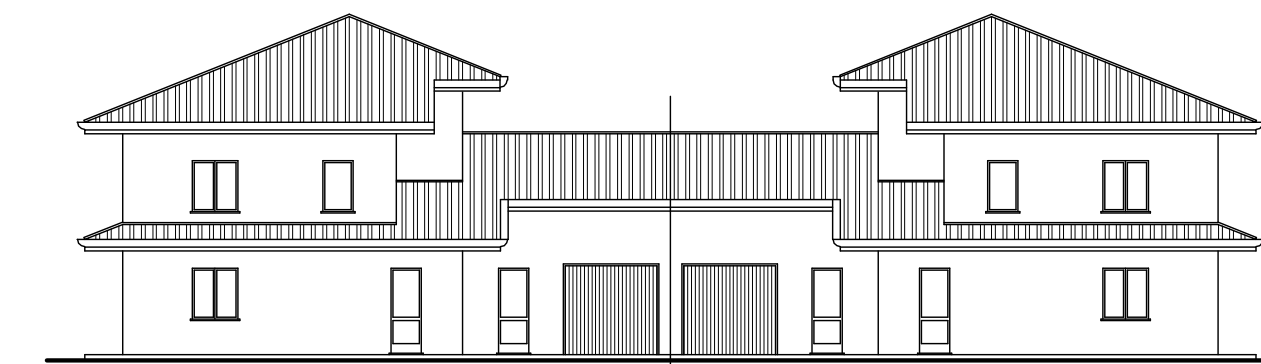


SEZIONE A - A

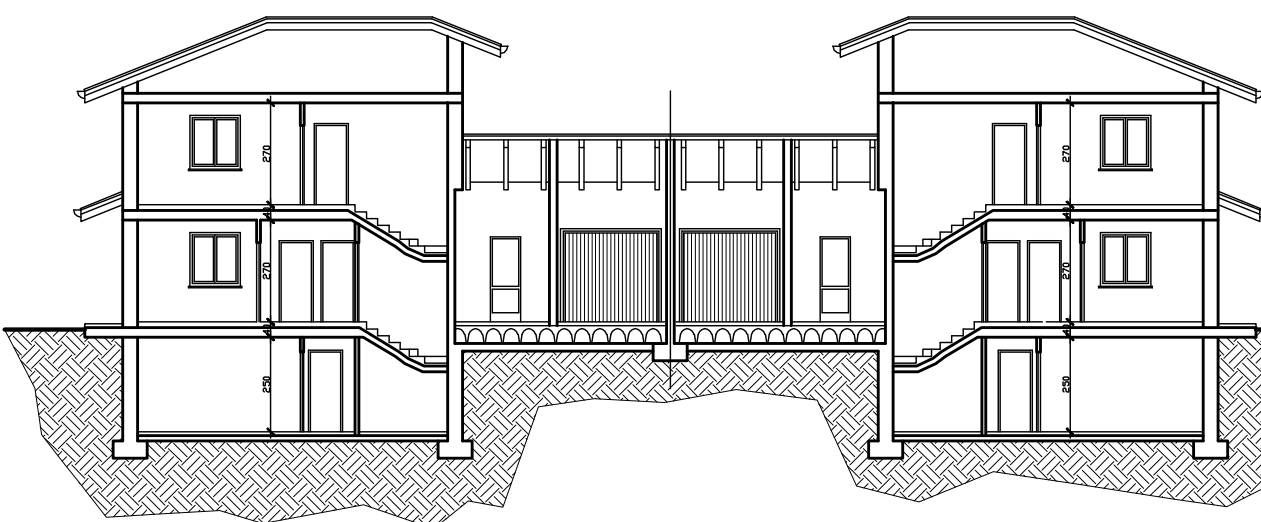


PROSPETTO EST

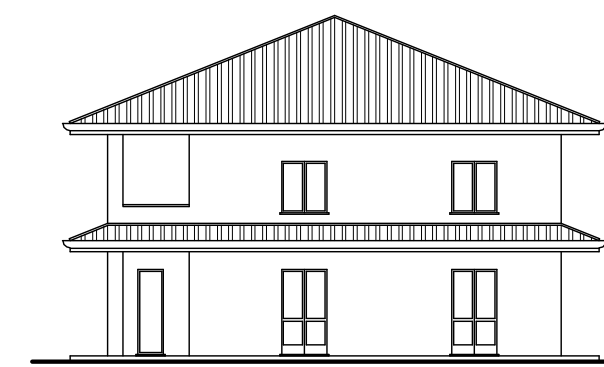

PROSPETTO OVEST

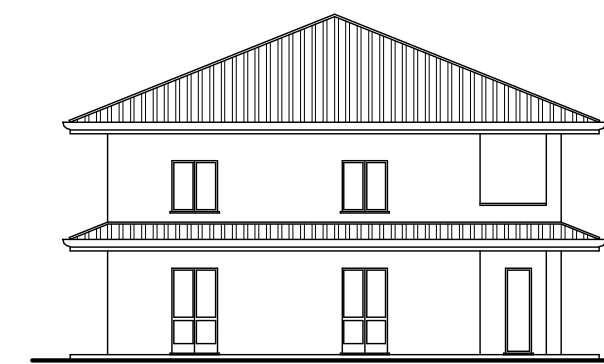

CALCOLO SUPERFICIE DESTINATA A RESIDENZA

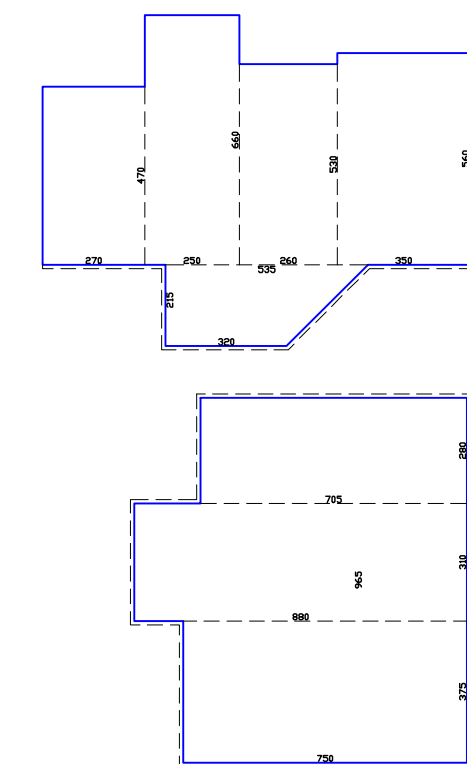

N.B.: Gli spessori dei muri perimetrali eccedente i 30 cm (fino ad un massimo di ulteriori 16 cm) non sono stati considerati per la determinazione della superficie lorda sia per la destinazione all'area TCN e sia per la residenza, ai sensi della L.R. n° 13 del 28 maggio 2007

Calcolo Superficie Destinata a Residenza  
m² (2,70x4,70+2,50x5,60+2,60x5,30+3,50x5,60+(3,20+5,35)2x2,15) = m² 71,76  
m² (7,05x2,80+8,80x3,10+7,50x3,75) = m² 75,15  
Complessivo m² 146,91  
consentita fino a m² 159