

BANDO PARCO PROGETTI 2012-13-14 EDILIZIA SCOLASTICA
 Per la concessione di contributi per interventi edilizi su edifici scolastici di proprietà di ente pubblico sede di scuole dell'infanzia, primaria e secondaria di I° grado statali e non statali paritarie

PROGETTO ESECUTIVO
 LAVORI DI AMPLIAMENTO ALLA SCUOLA ELEMENTARE

REGIONE PIEMONTE
 COMUNE DI VISTRORIO
 Città Metropolitana di Torino



PROPRIETA': Comune di Vistrorio
 Piazza C. B. Conte di Cavour, 1
 10080 Vistrorio (TO)

PROGETTO: COMPARTO C
 AMPLIAMENTO SCUOLA
 Stato di fatto:
 Piante

SCALA: 1 : 50


DATA: Aprile 2017

PROGETTISTA: arch. PIER GIANNI BROGLIA
 via Provinciale 39/A - 10010 Quagliuzzo (TO)
 Tel / Fax 0125 76226
 email - piergianni.brogia@tin.it


COLLABORATORI: arch. MONICA GRAZIANO
 arch. MAURO CERUTTI
 arch. IVAN BORGHESI
 ing. MARIA URZIA




Riproduzione vietata a norma di legge

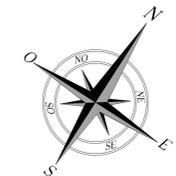


OPERE IN DEMOLIZIONE

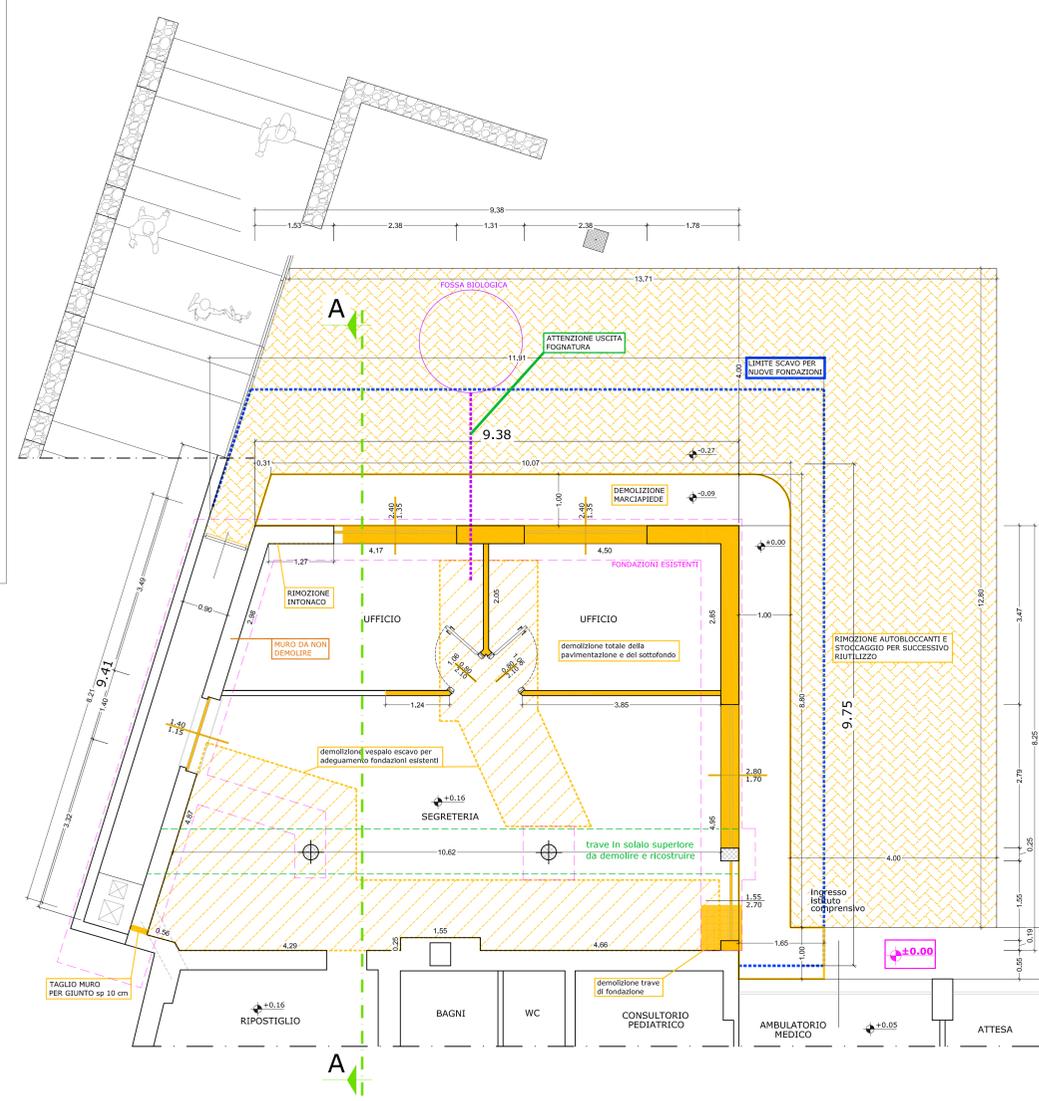


PIANTA PIANO SEMINTERRATO
 Scala 1:50

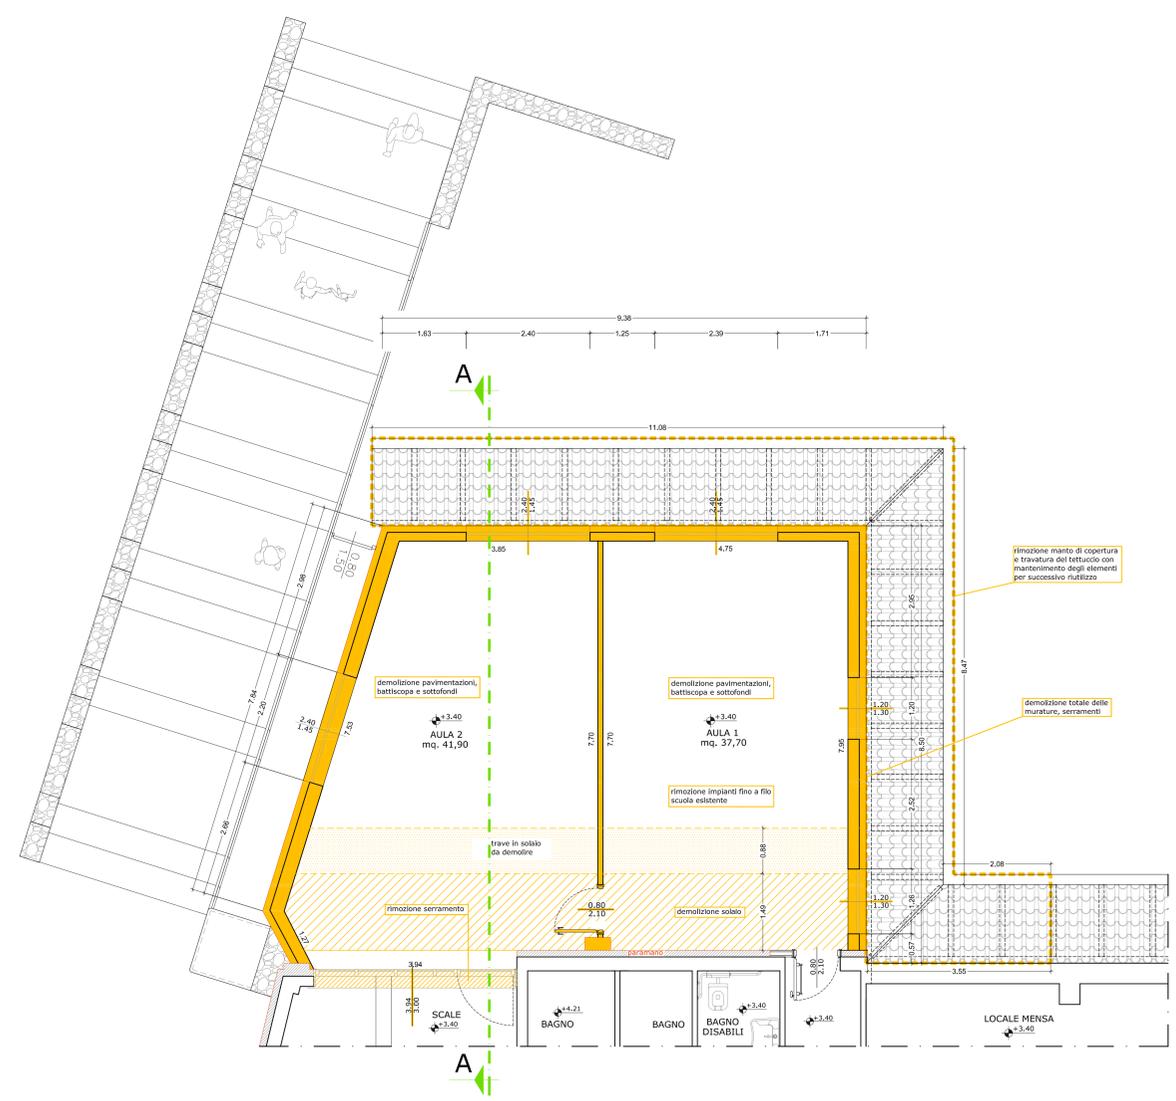

PIANTA PIANO TERRA
 Scala 1:50

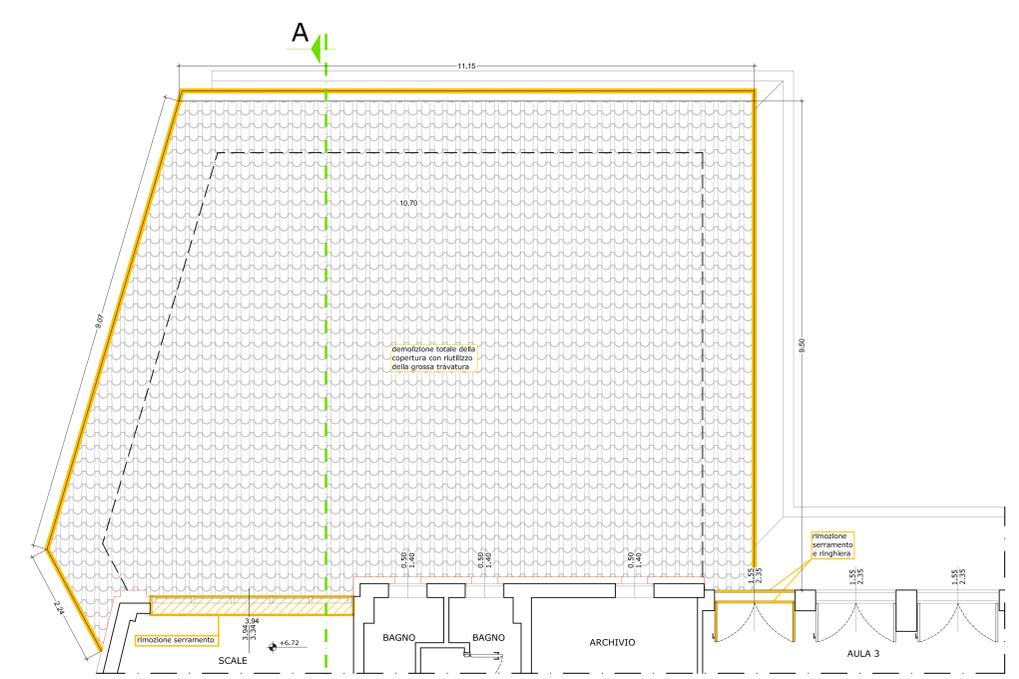

PIANTA PIANO PRIMO
 Scala 1:50

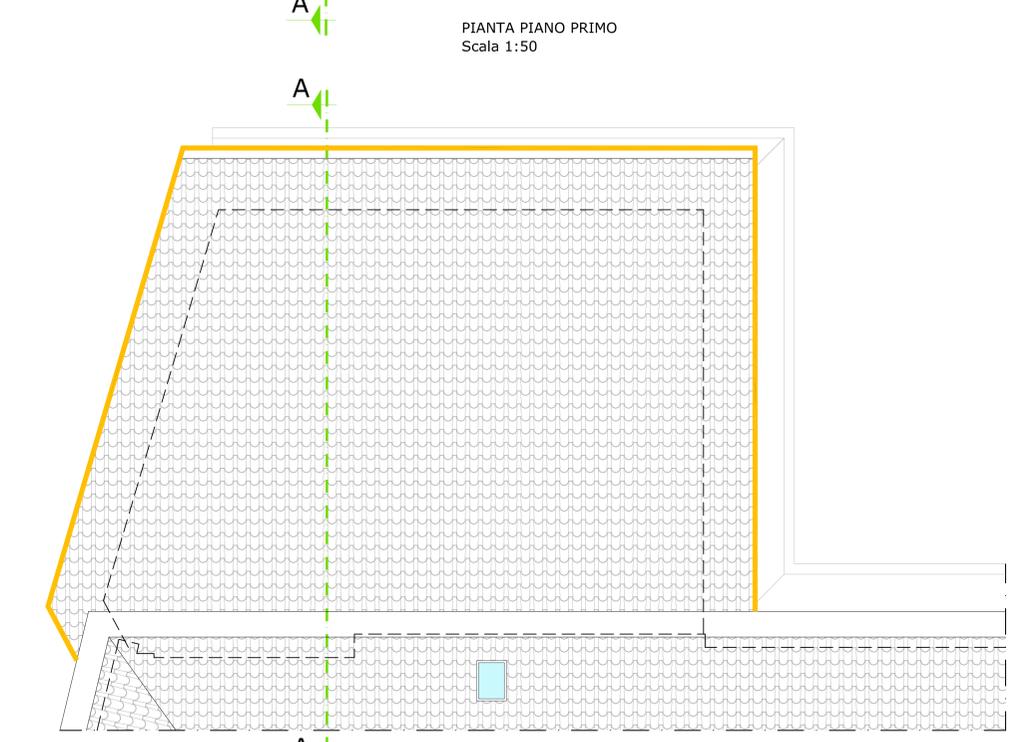

PIANTA PIANO COPERTURA
 Scala 1:50