

progettazione architettonica
architetto silvia donelli
via ogliastro 39
10085 rinacio canaves
SAVA 011/25930115
www.donelliarchitetto.it


fase Progetto Definitivo - Esecutivo
intervento Adeguamento funzionale della copertura
della Biblioteca Civica

elaborato stato di fatto architettonico

tavola	TAV.02			
scala	1:100			
data	31/07/2019			
pratica	CUORGNE			
file	02_PROGETTO.dwg			
rev.	data	redatto	oggetto	revisione
	01 del 07/2019	stefan	prima emissione	

L'UTILIZZO E LA RIPRODUZIONE DEL PRESENTE DOCUMENTO SONO RISERVATE A NORMA DI LEGGE


PIANTA PIANO COPERTURE
scala 1:100

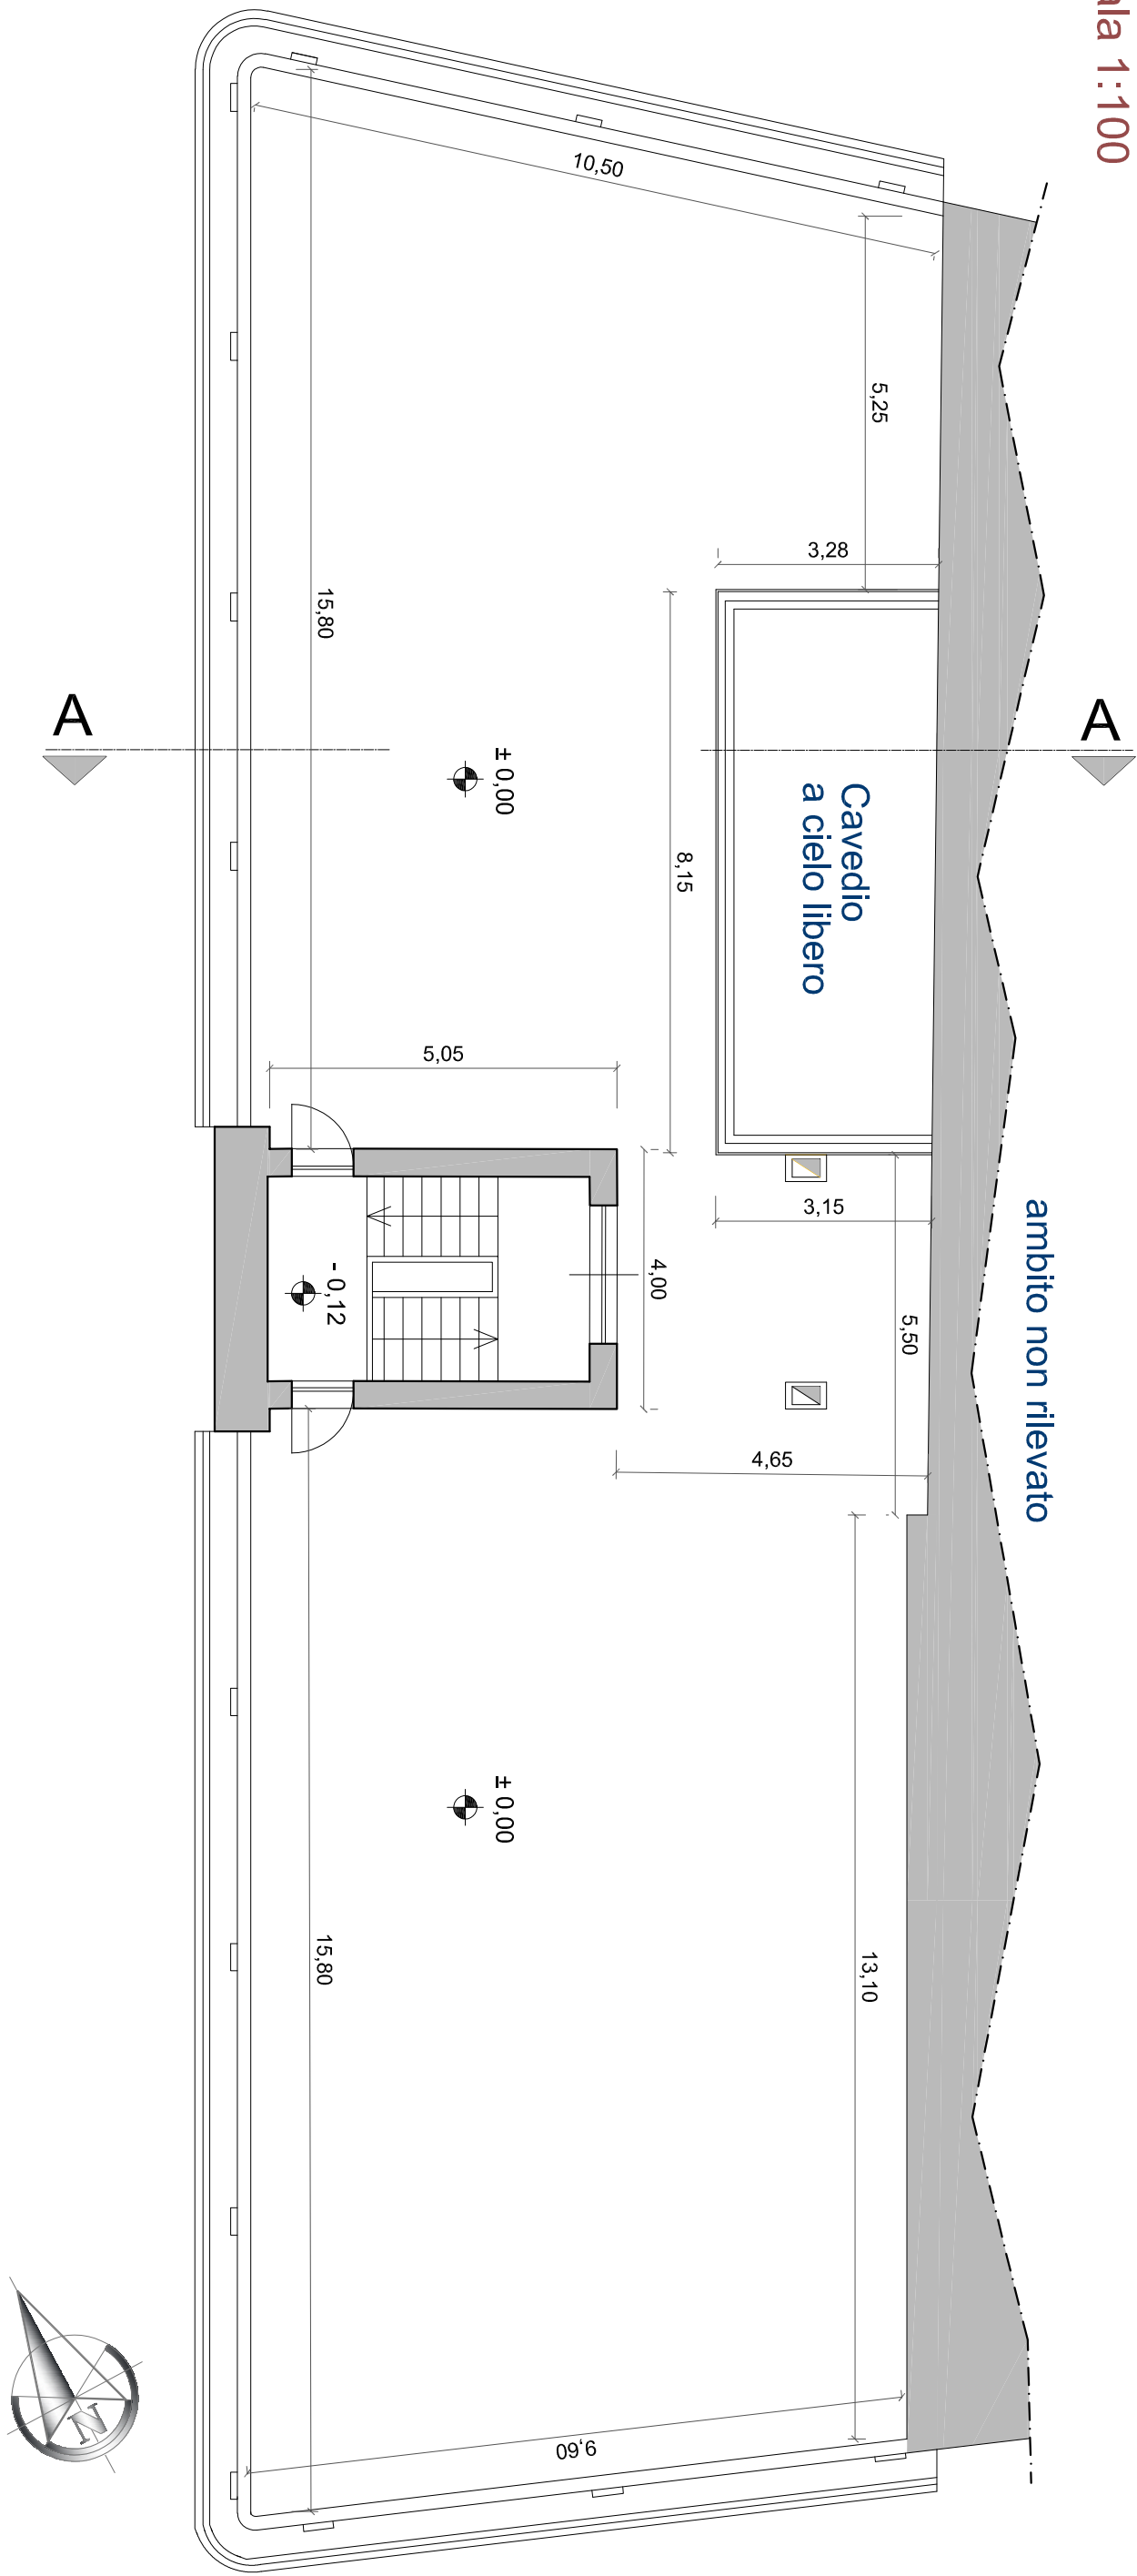


PROSPETTO PRINCIPALE
scala 1:100



PROSPETTO SU VIA MILITE IGNOTO
scala 1:100

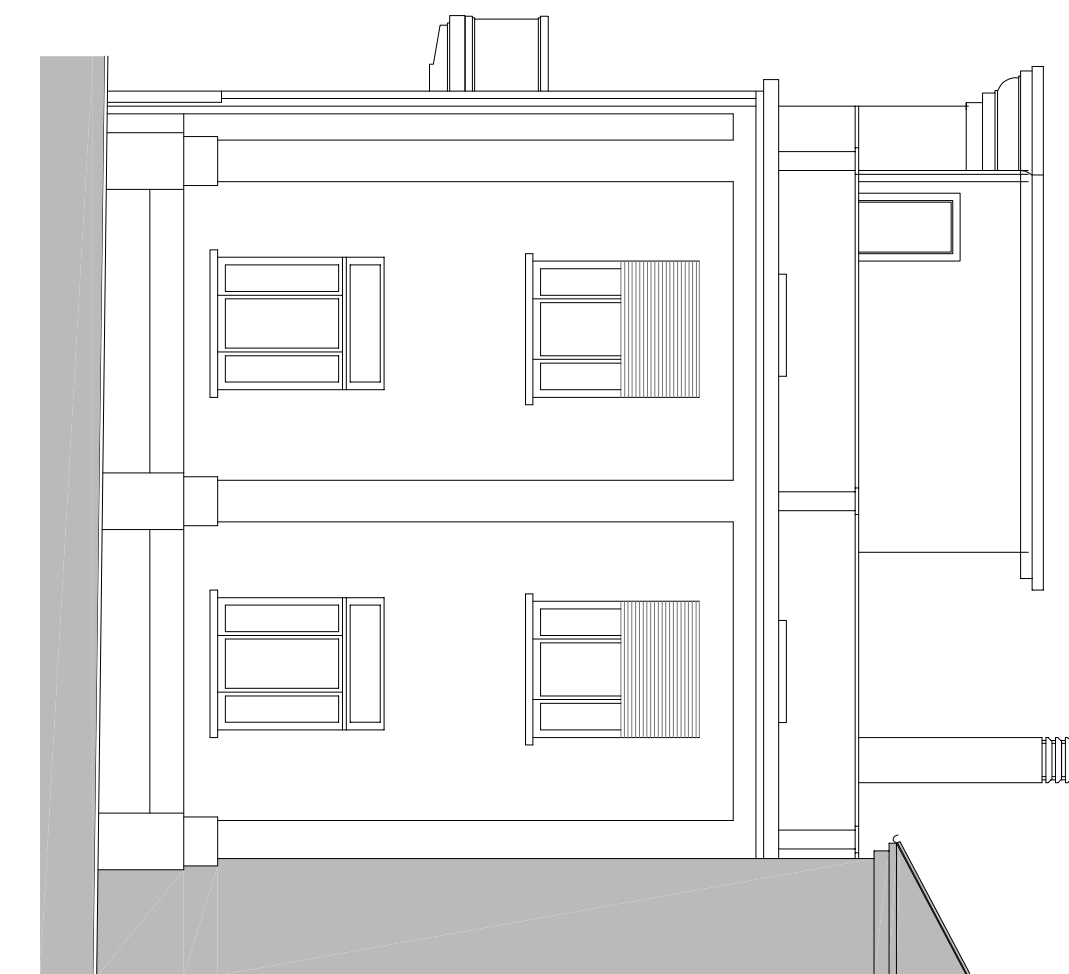

PROSPETTO SU VIA GARIBALDI
scala 1:100

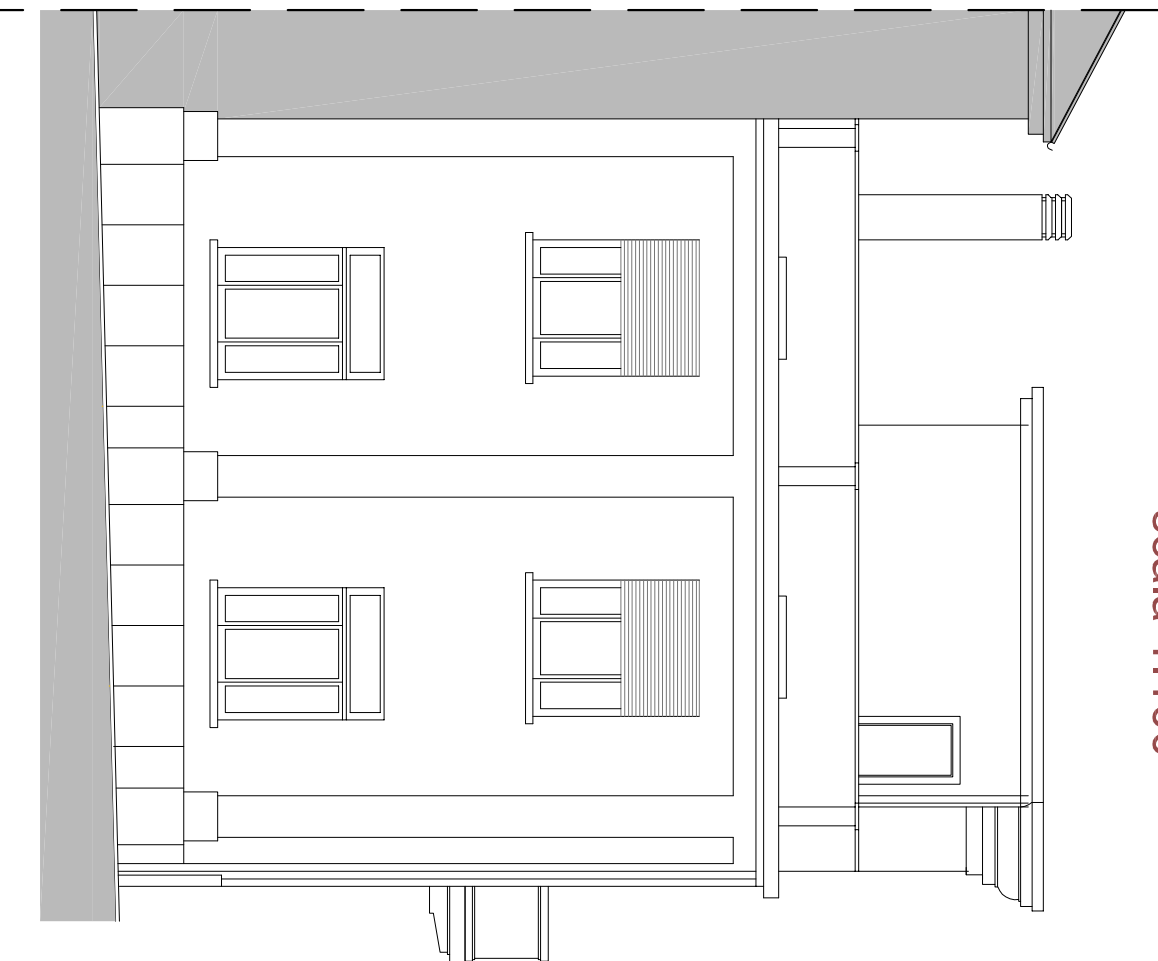

SEZIONE A-A
scala 1:100

