

comune di cuorgnè

Adeguamento funzionale della copertura della Biblioteca Civica CUP: D79G-19000160001

progettazione architettonica
architetto silvia donetti
via ogliacco 39
10040 cuorgnè (cn)
silvia.donetti@studioad.it
PIVA 09129090016


fase Progetto Definitivo - Esecutivo
intervento Adeguamento funzionale della copertura della Biblioteca Civica

elaborato progetto

tavola	TAV.03		
scale	1:100		
data	31/07/2019		
pratica	CUORGNE'		
file	02_PROGETTO.dwg		
rev.	data	redatto	oggetto revisione
00	14.07.2019	sc-d	prima emissione

L'UTILIZZO E LA RIPRODUZIONE DEL PRESENTE DOCUMENTO SONO RISERVATE A NORMA D'USO


PIANTA PIANO COPERTURE
scala 1:100

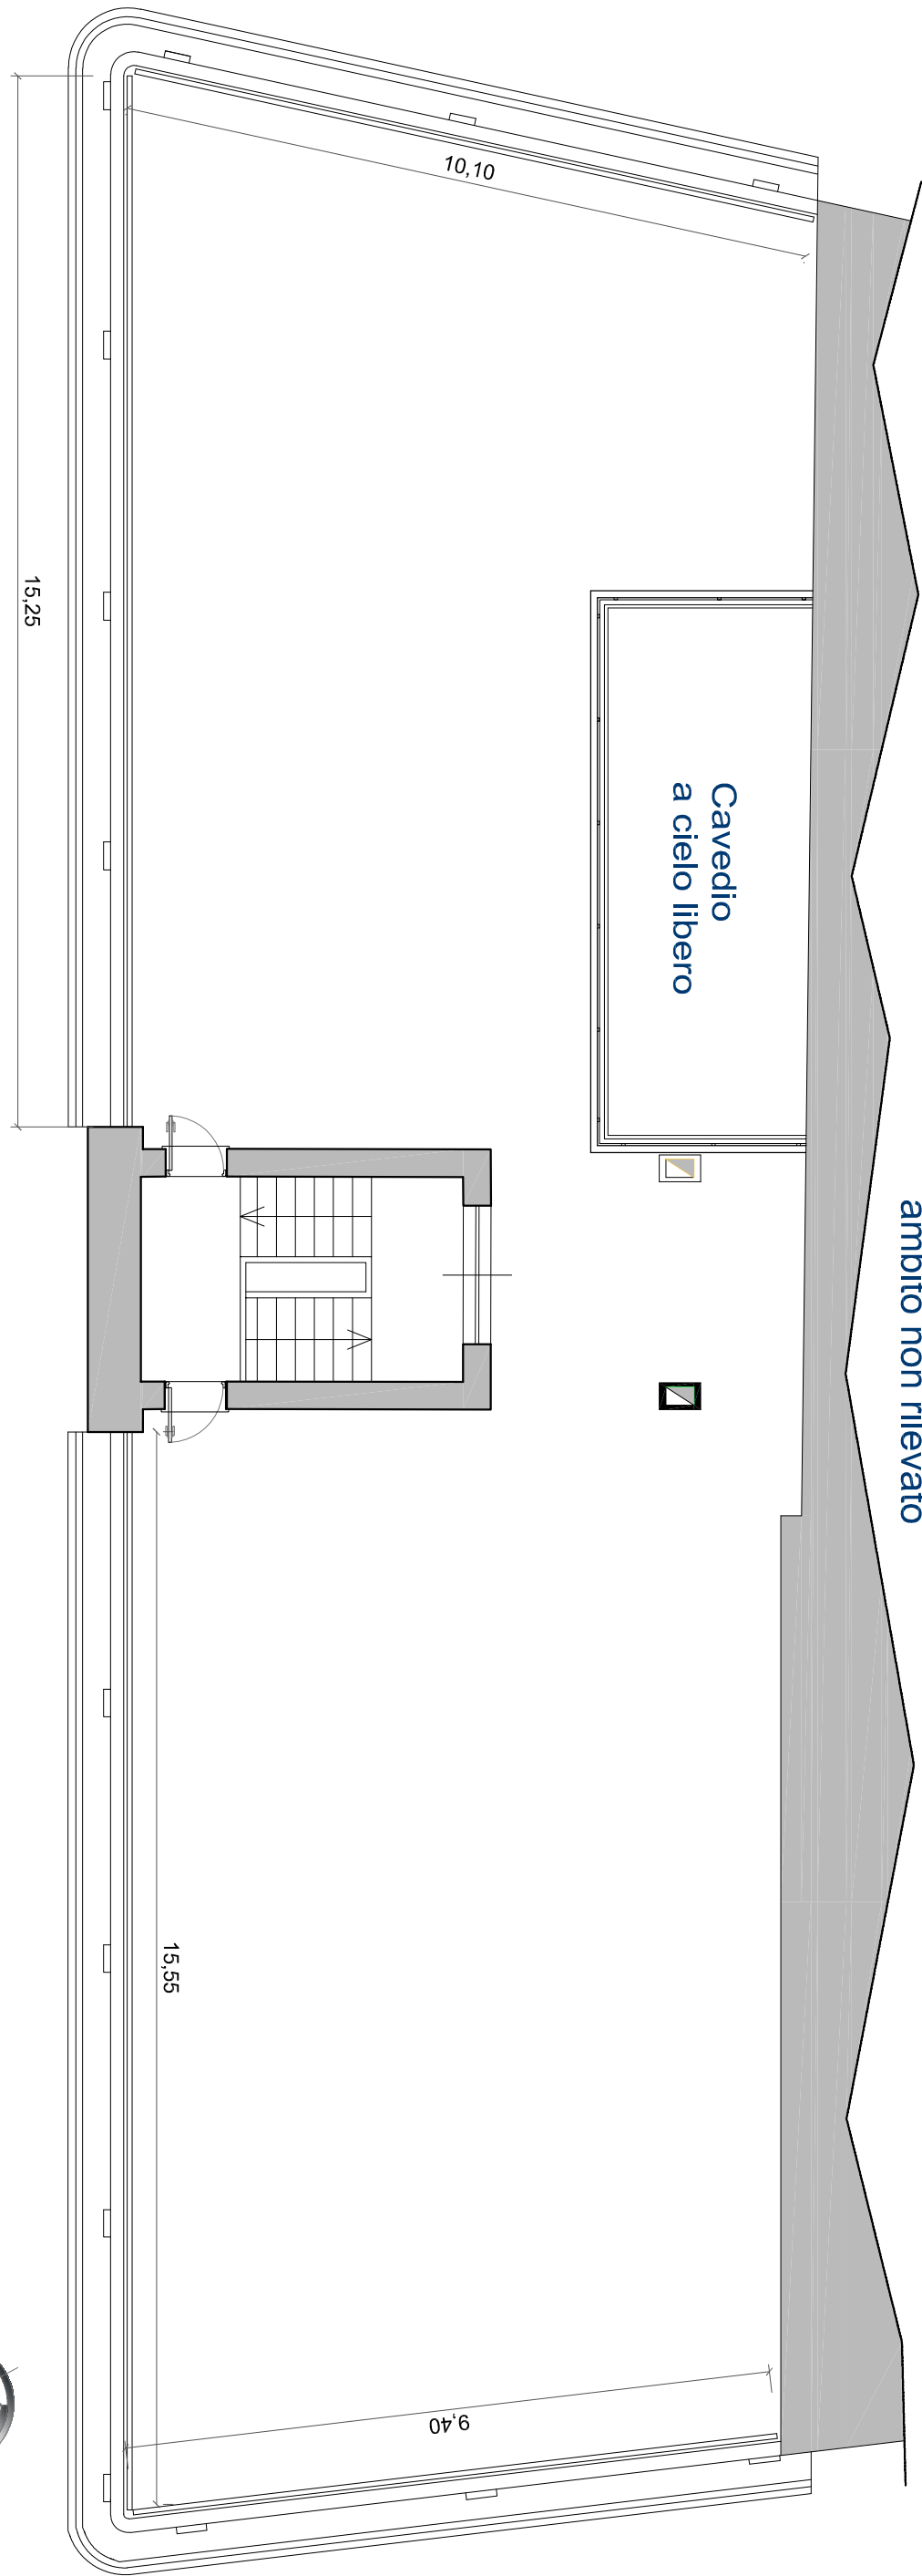


PROSPETTO PRINCIPALE
scala 1:100



PROSPETTI SU VIA MILITE IGNOTO
scala 1:100

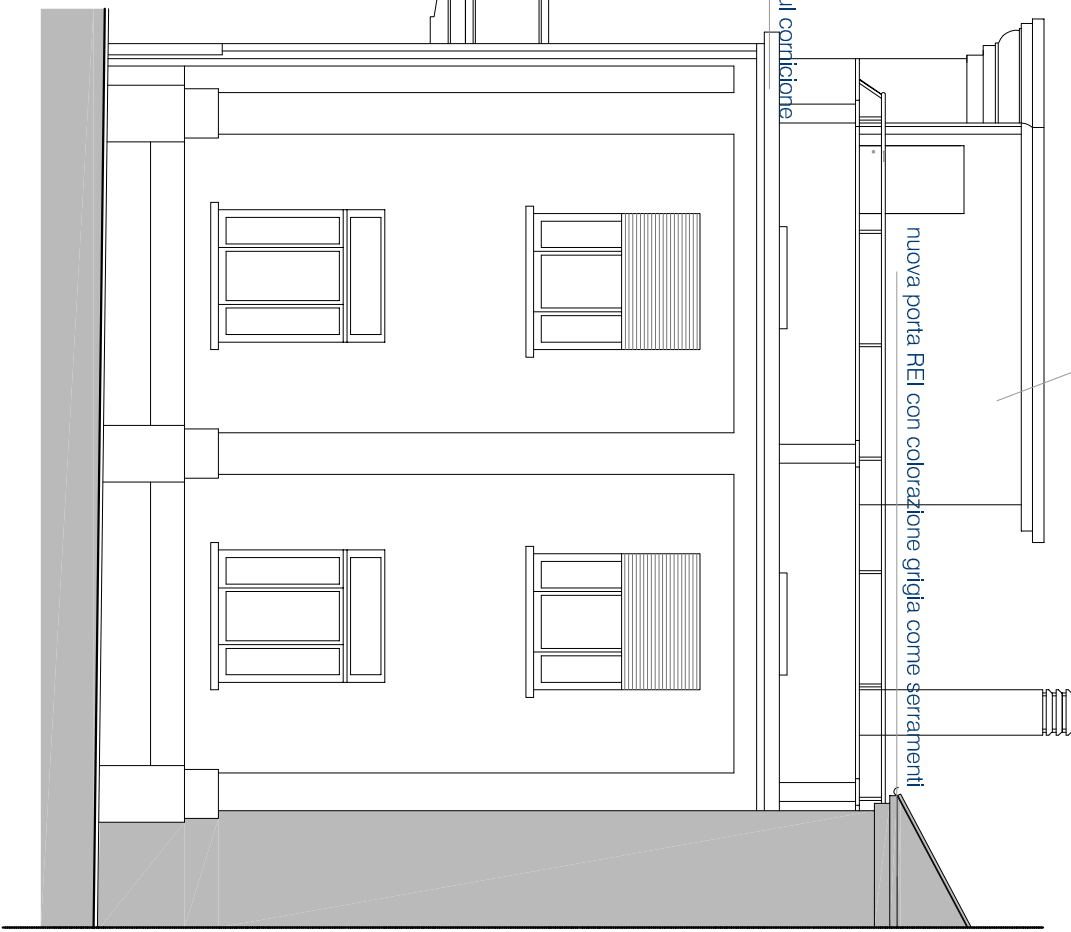

PROSPETTI SU VIA GARIBALDI
scala 1:100

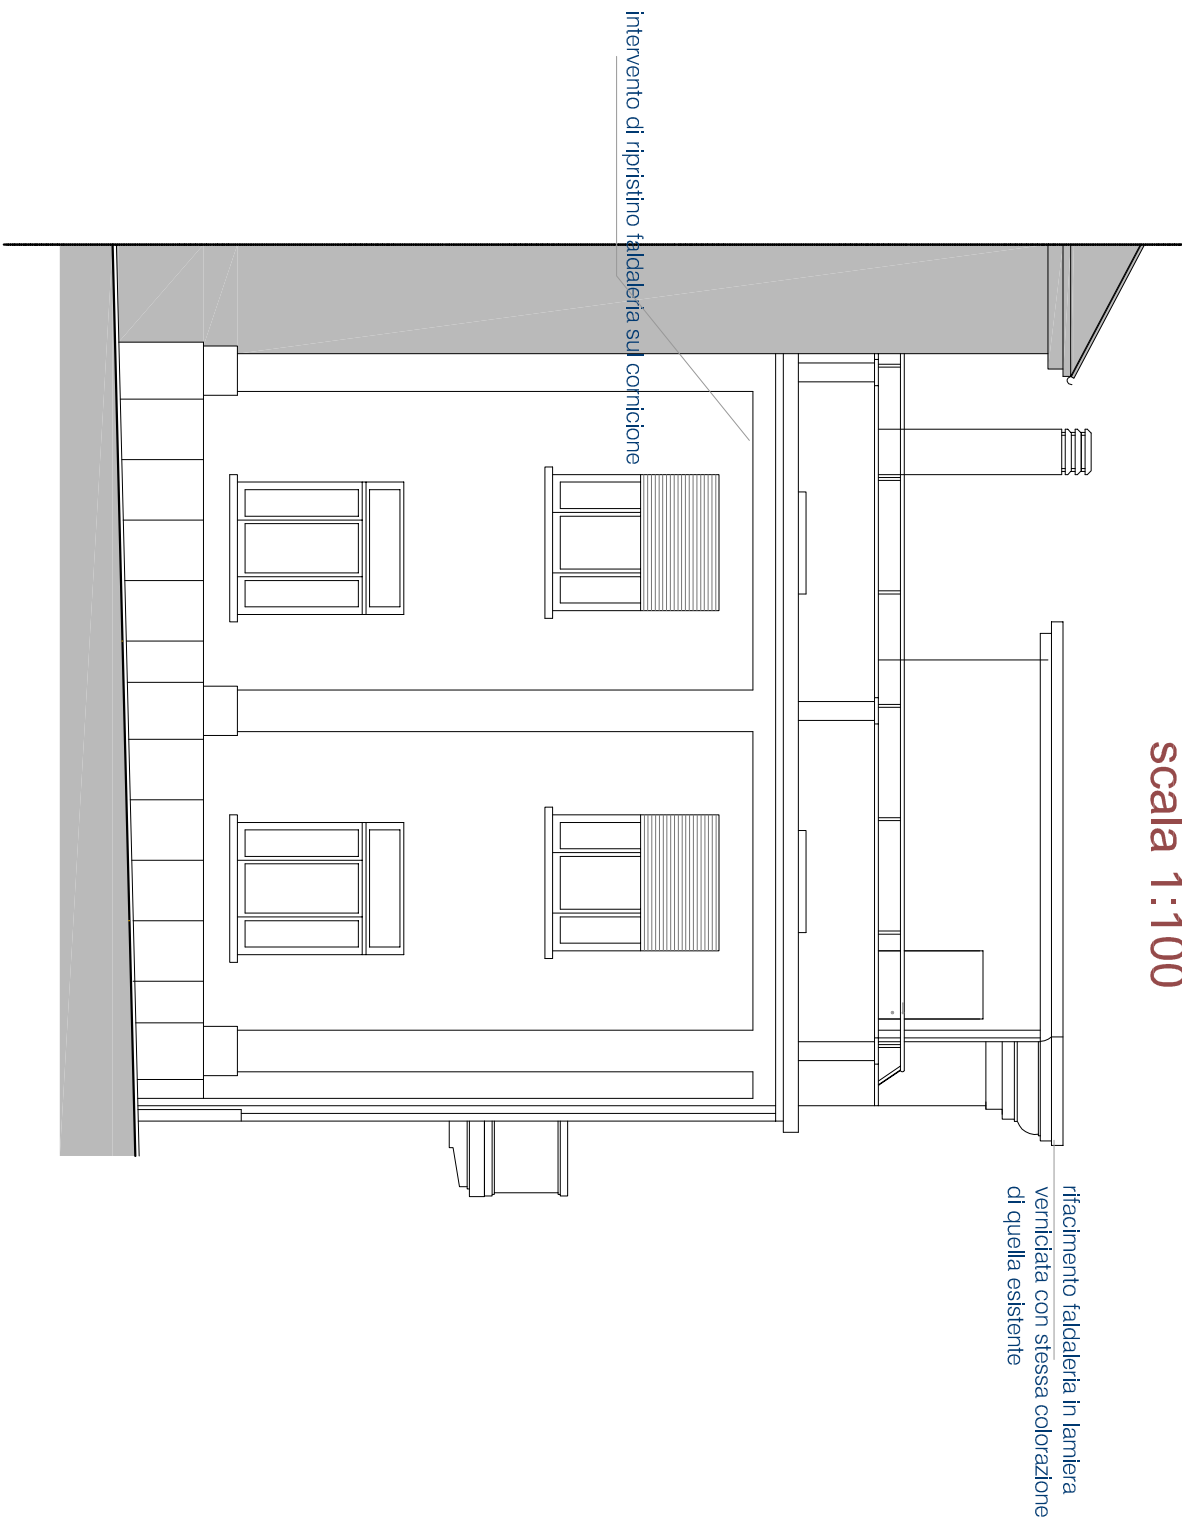

SEZIONE-A-A
scala 1:100

