

**comune di cuorgnè**  
Adeguamento funzionale della copertura della Biblioteca  
Civica CUP: D79G19000160001

progettazione architettonica  
architetto silvia donelli  
via oglianco 39  
10080 cuorgnè (cn)  
tel. 011/2999016  
silvia.donelli@comune.cuorgne.cn  
PVA 0912999016


fase **Progetto Definitivo ed Esecutivo**  
intervento **Adeguamento funzionale della copertura della Biblioteca Civica**  
elaborato **rimozioni e nuove costruzioni**

tavola	<b>TAV.04</b>		
scala	<b>1:100</b>		
data	<b>31/07/2019</b>		
pratica	<b>CUORGNE'</b>		
file	<b>TAV_04_SOVRAPPOSIZIONI.dwg</b>		
rev.	data	redatto	oggetto revisione
00	31.07.2019	scd	prima emissione

L'UTILIZZO E LA RIPRODUZIONE DEL PRESENTE DOCUMENTO SONO RISERVATE A NORMA D'USO


## LEGENDA

- opere in rimozione
- opere in progetto

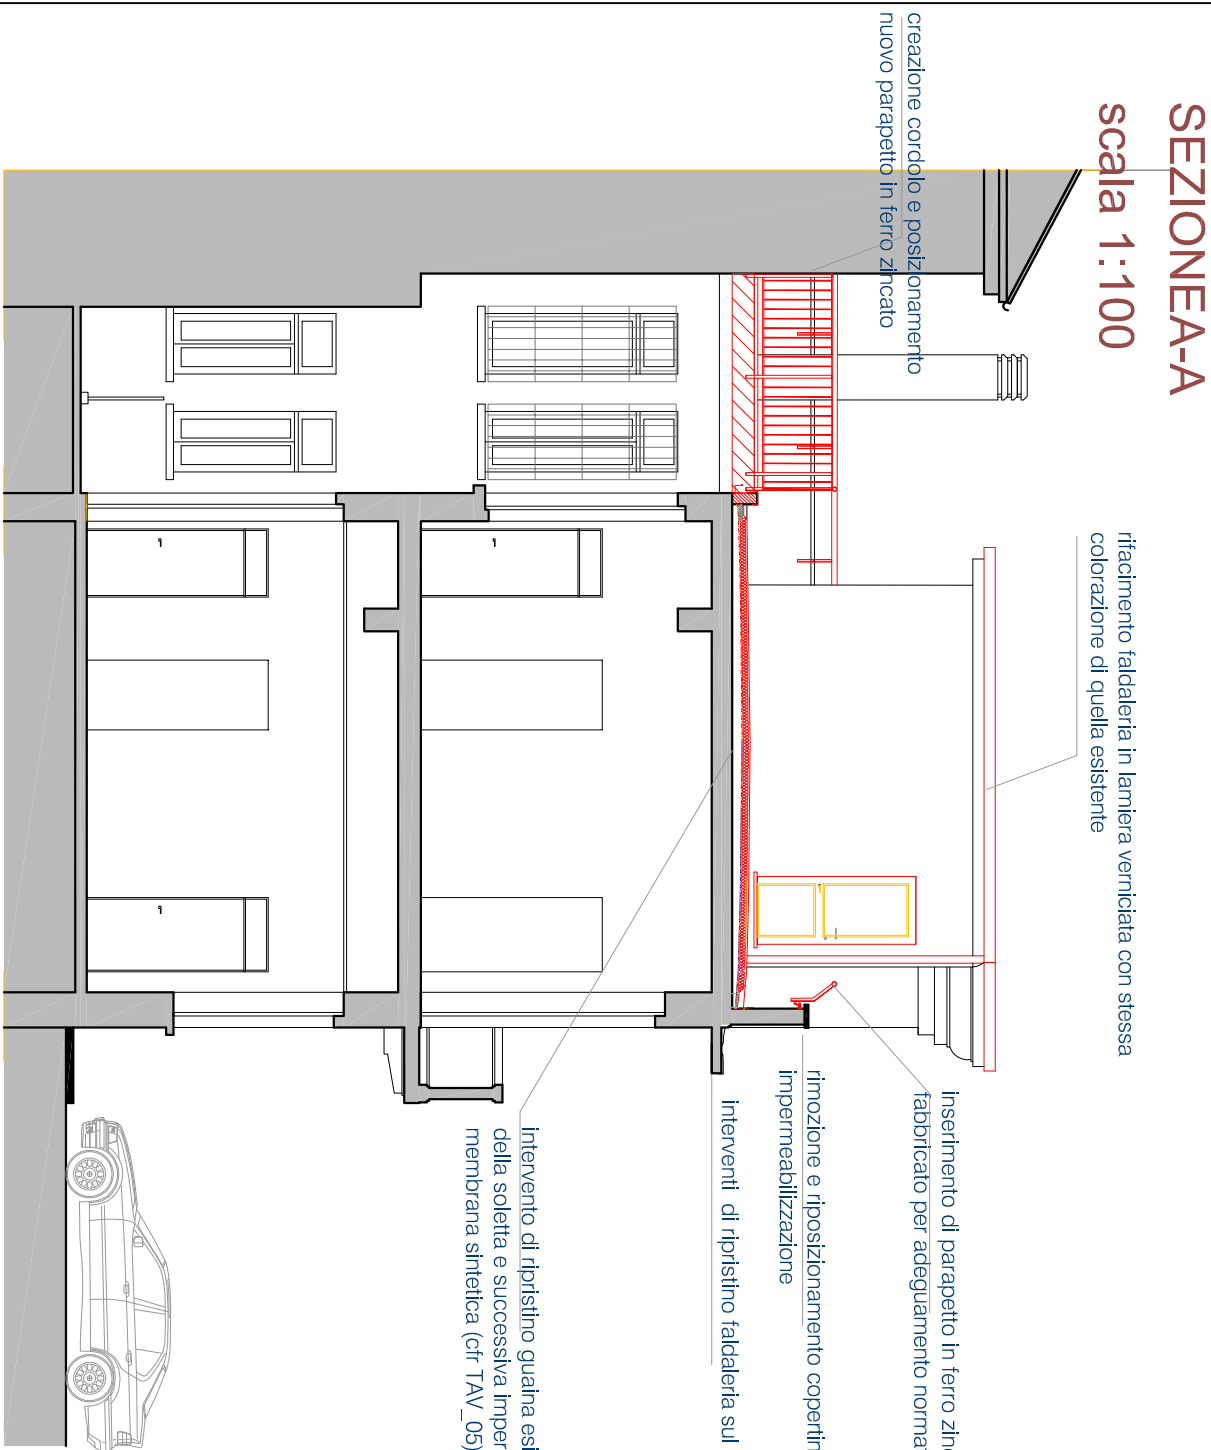


## PIANTA PIANO COPERTURE

**scala 1:100**

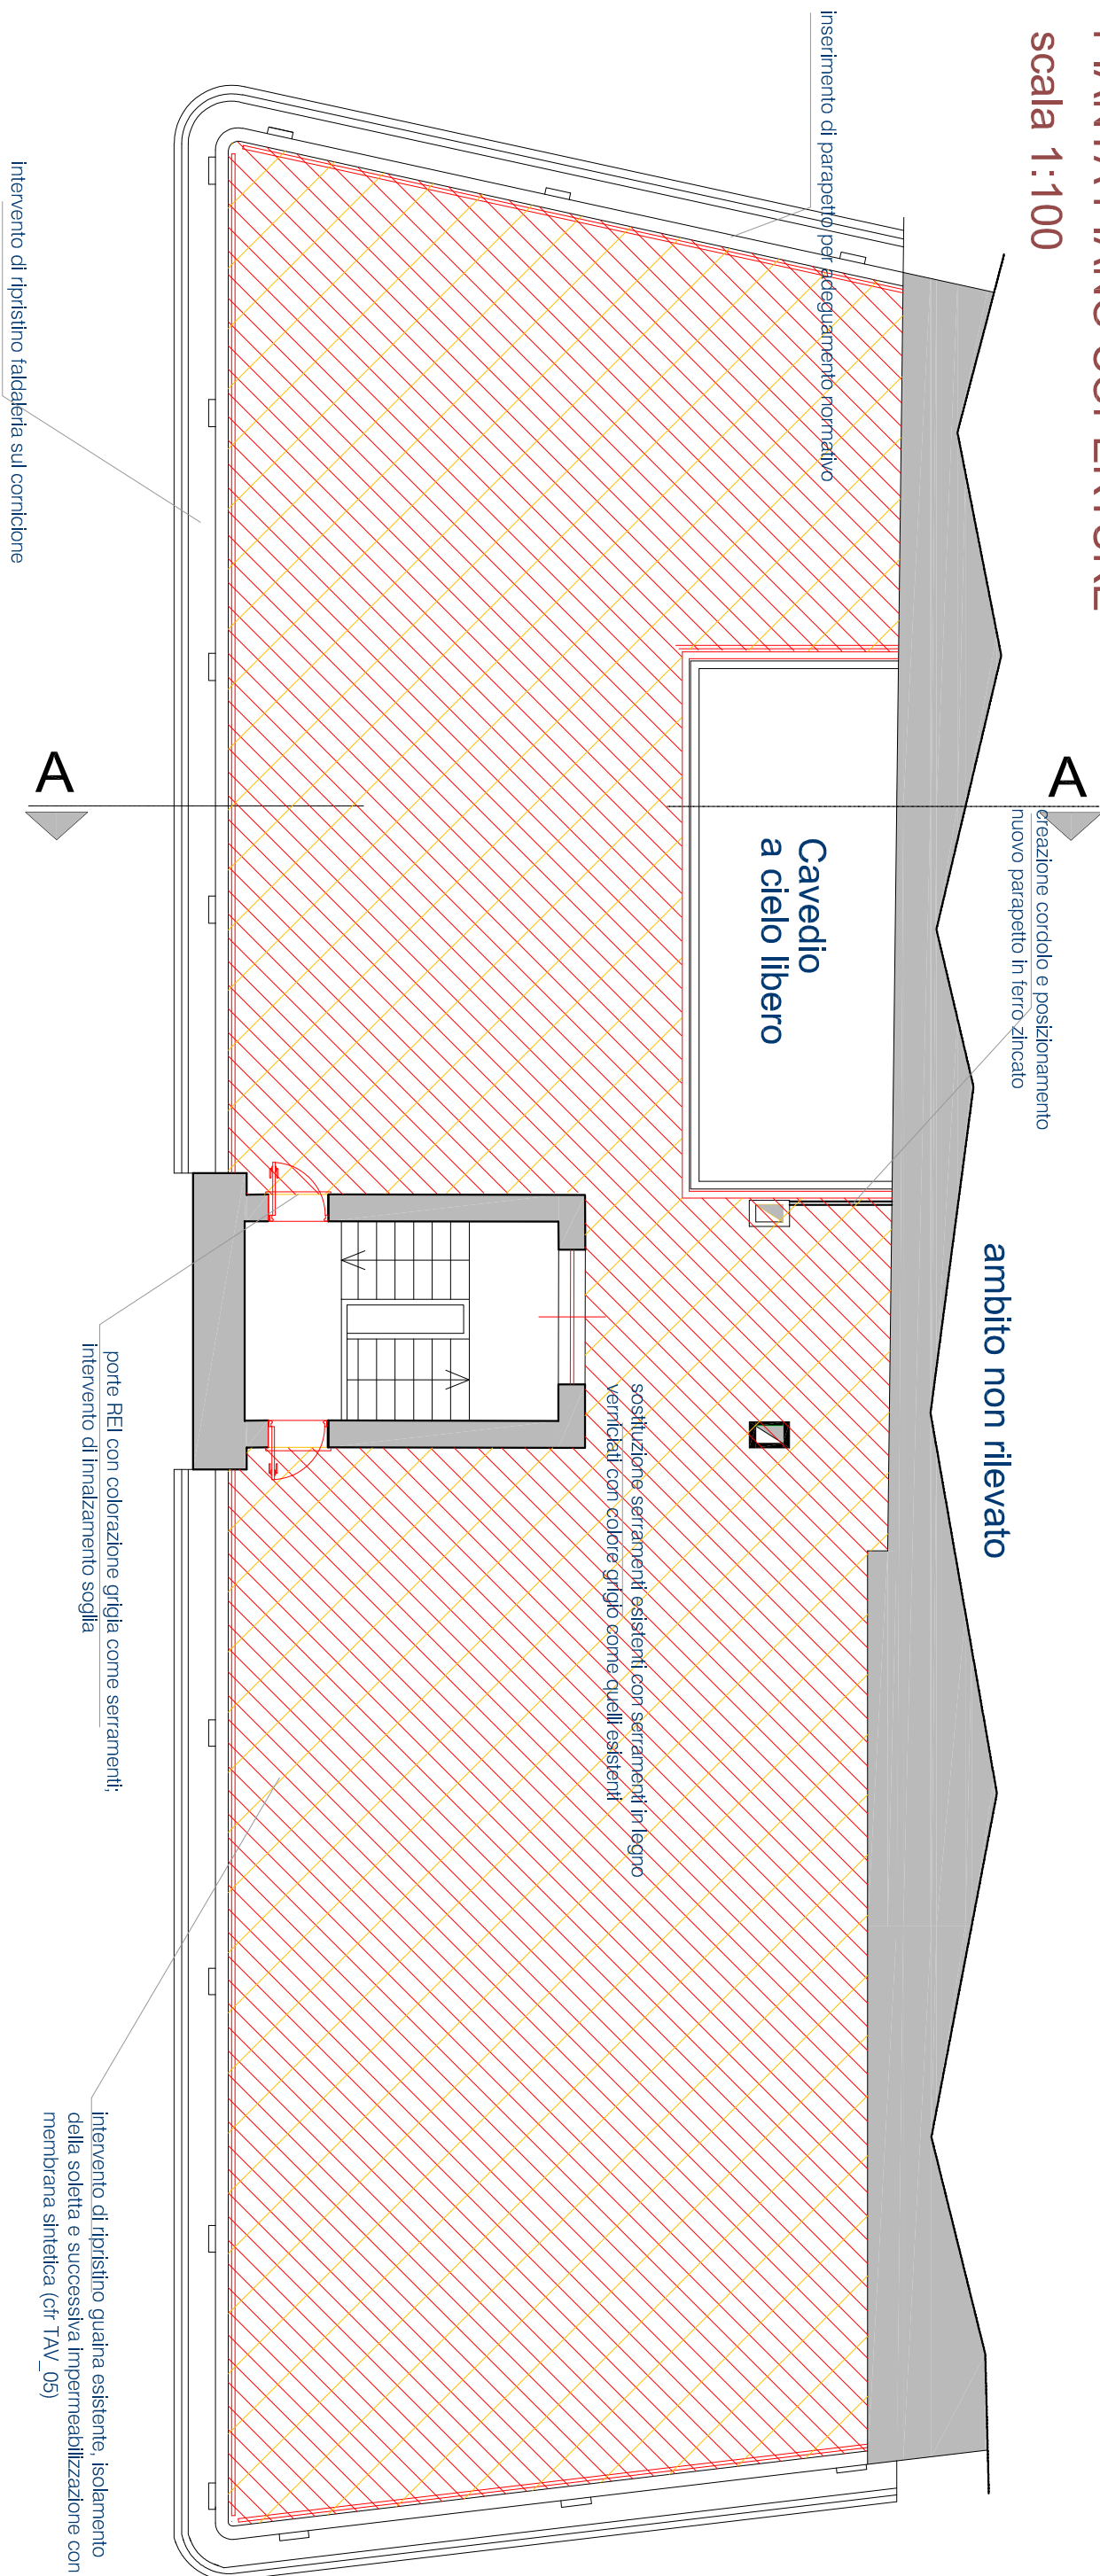


## PROSPETTO PRINCIPALE

**scala 1:100**

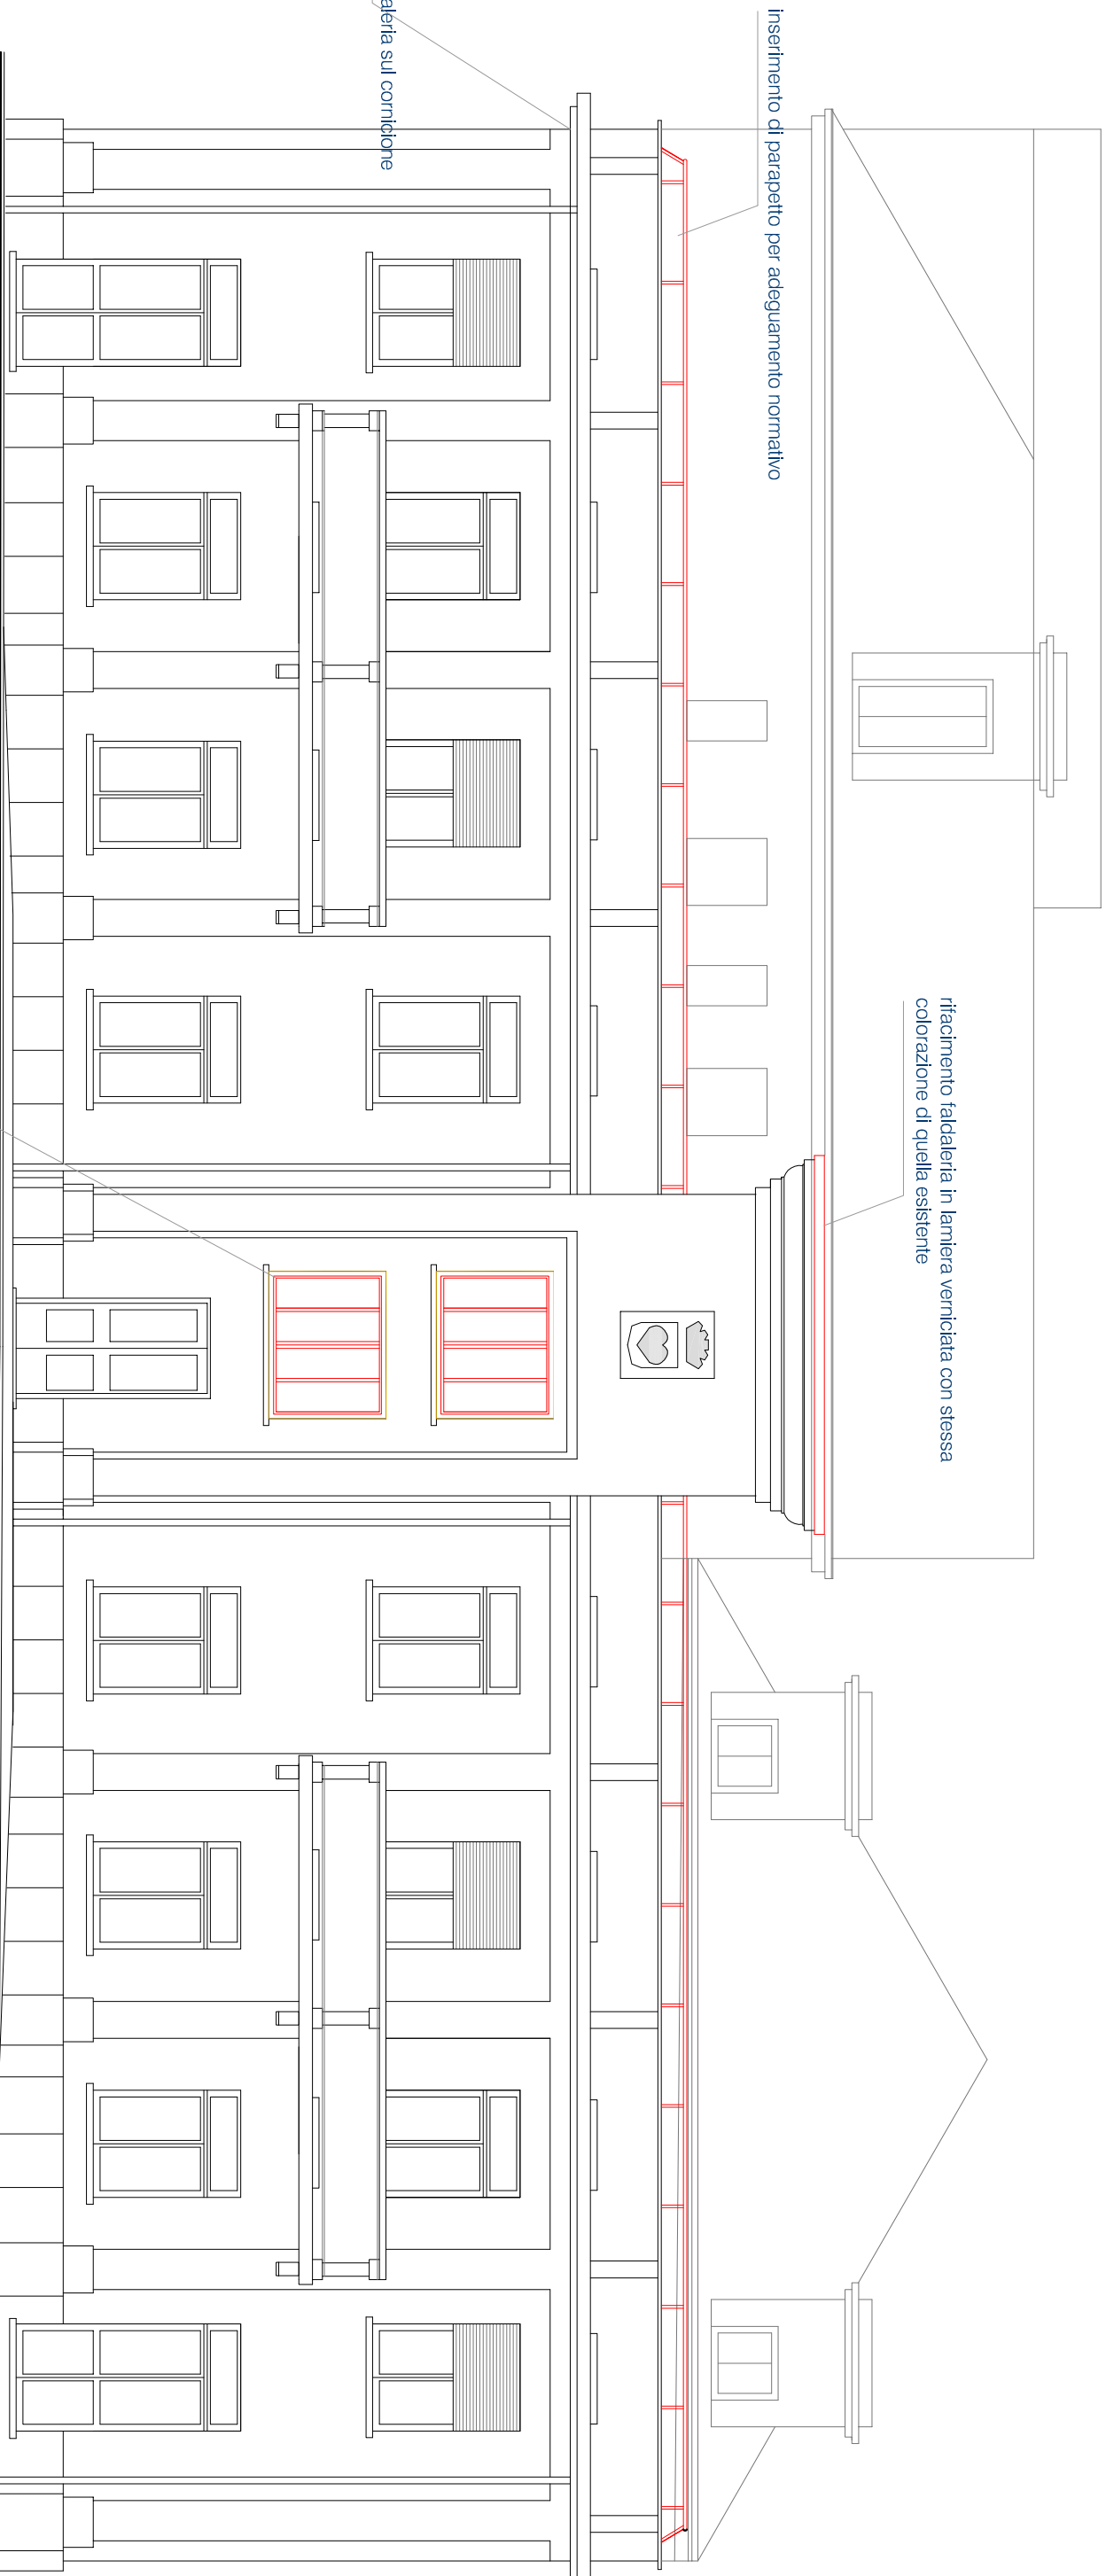

## PROSPETTO SU VIA MILITE IGNOTO

**scala 1:100**

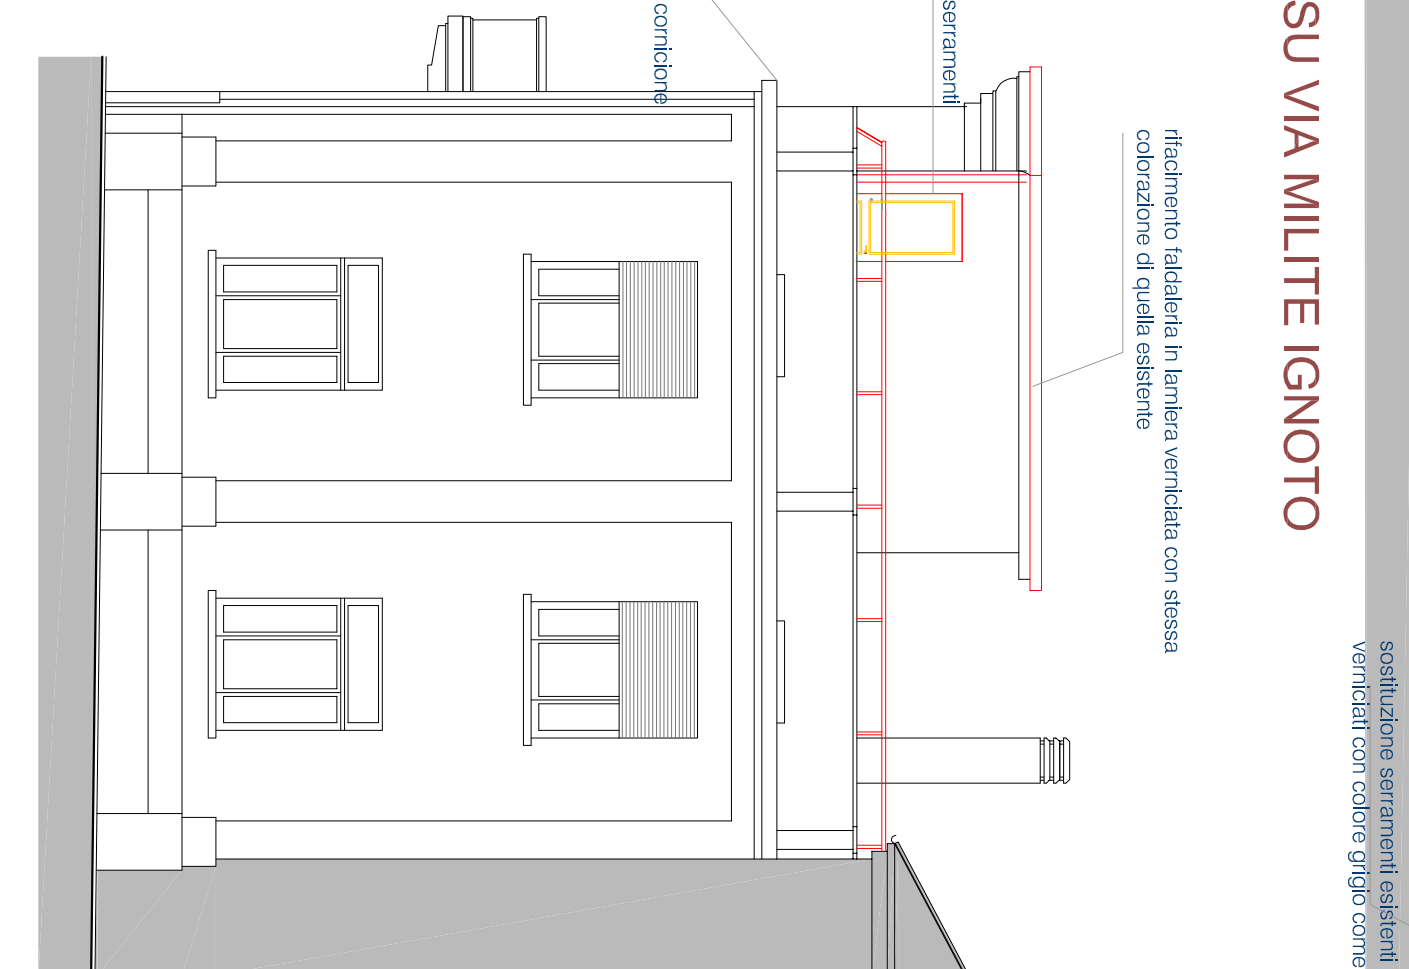

## PROSPETTO SU VIA GARIBALDI

**scala 1:100**

