


CUCINA CENTRALIZZATA IN VIA ASILO
PIANTA PIANO TERRA - Scala 1:100

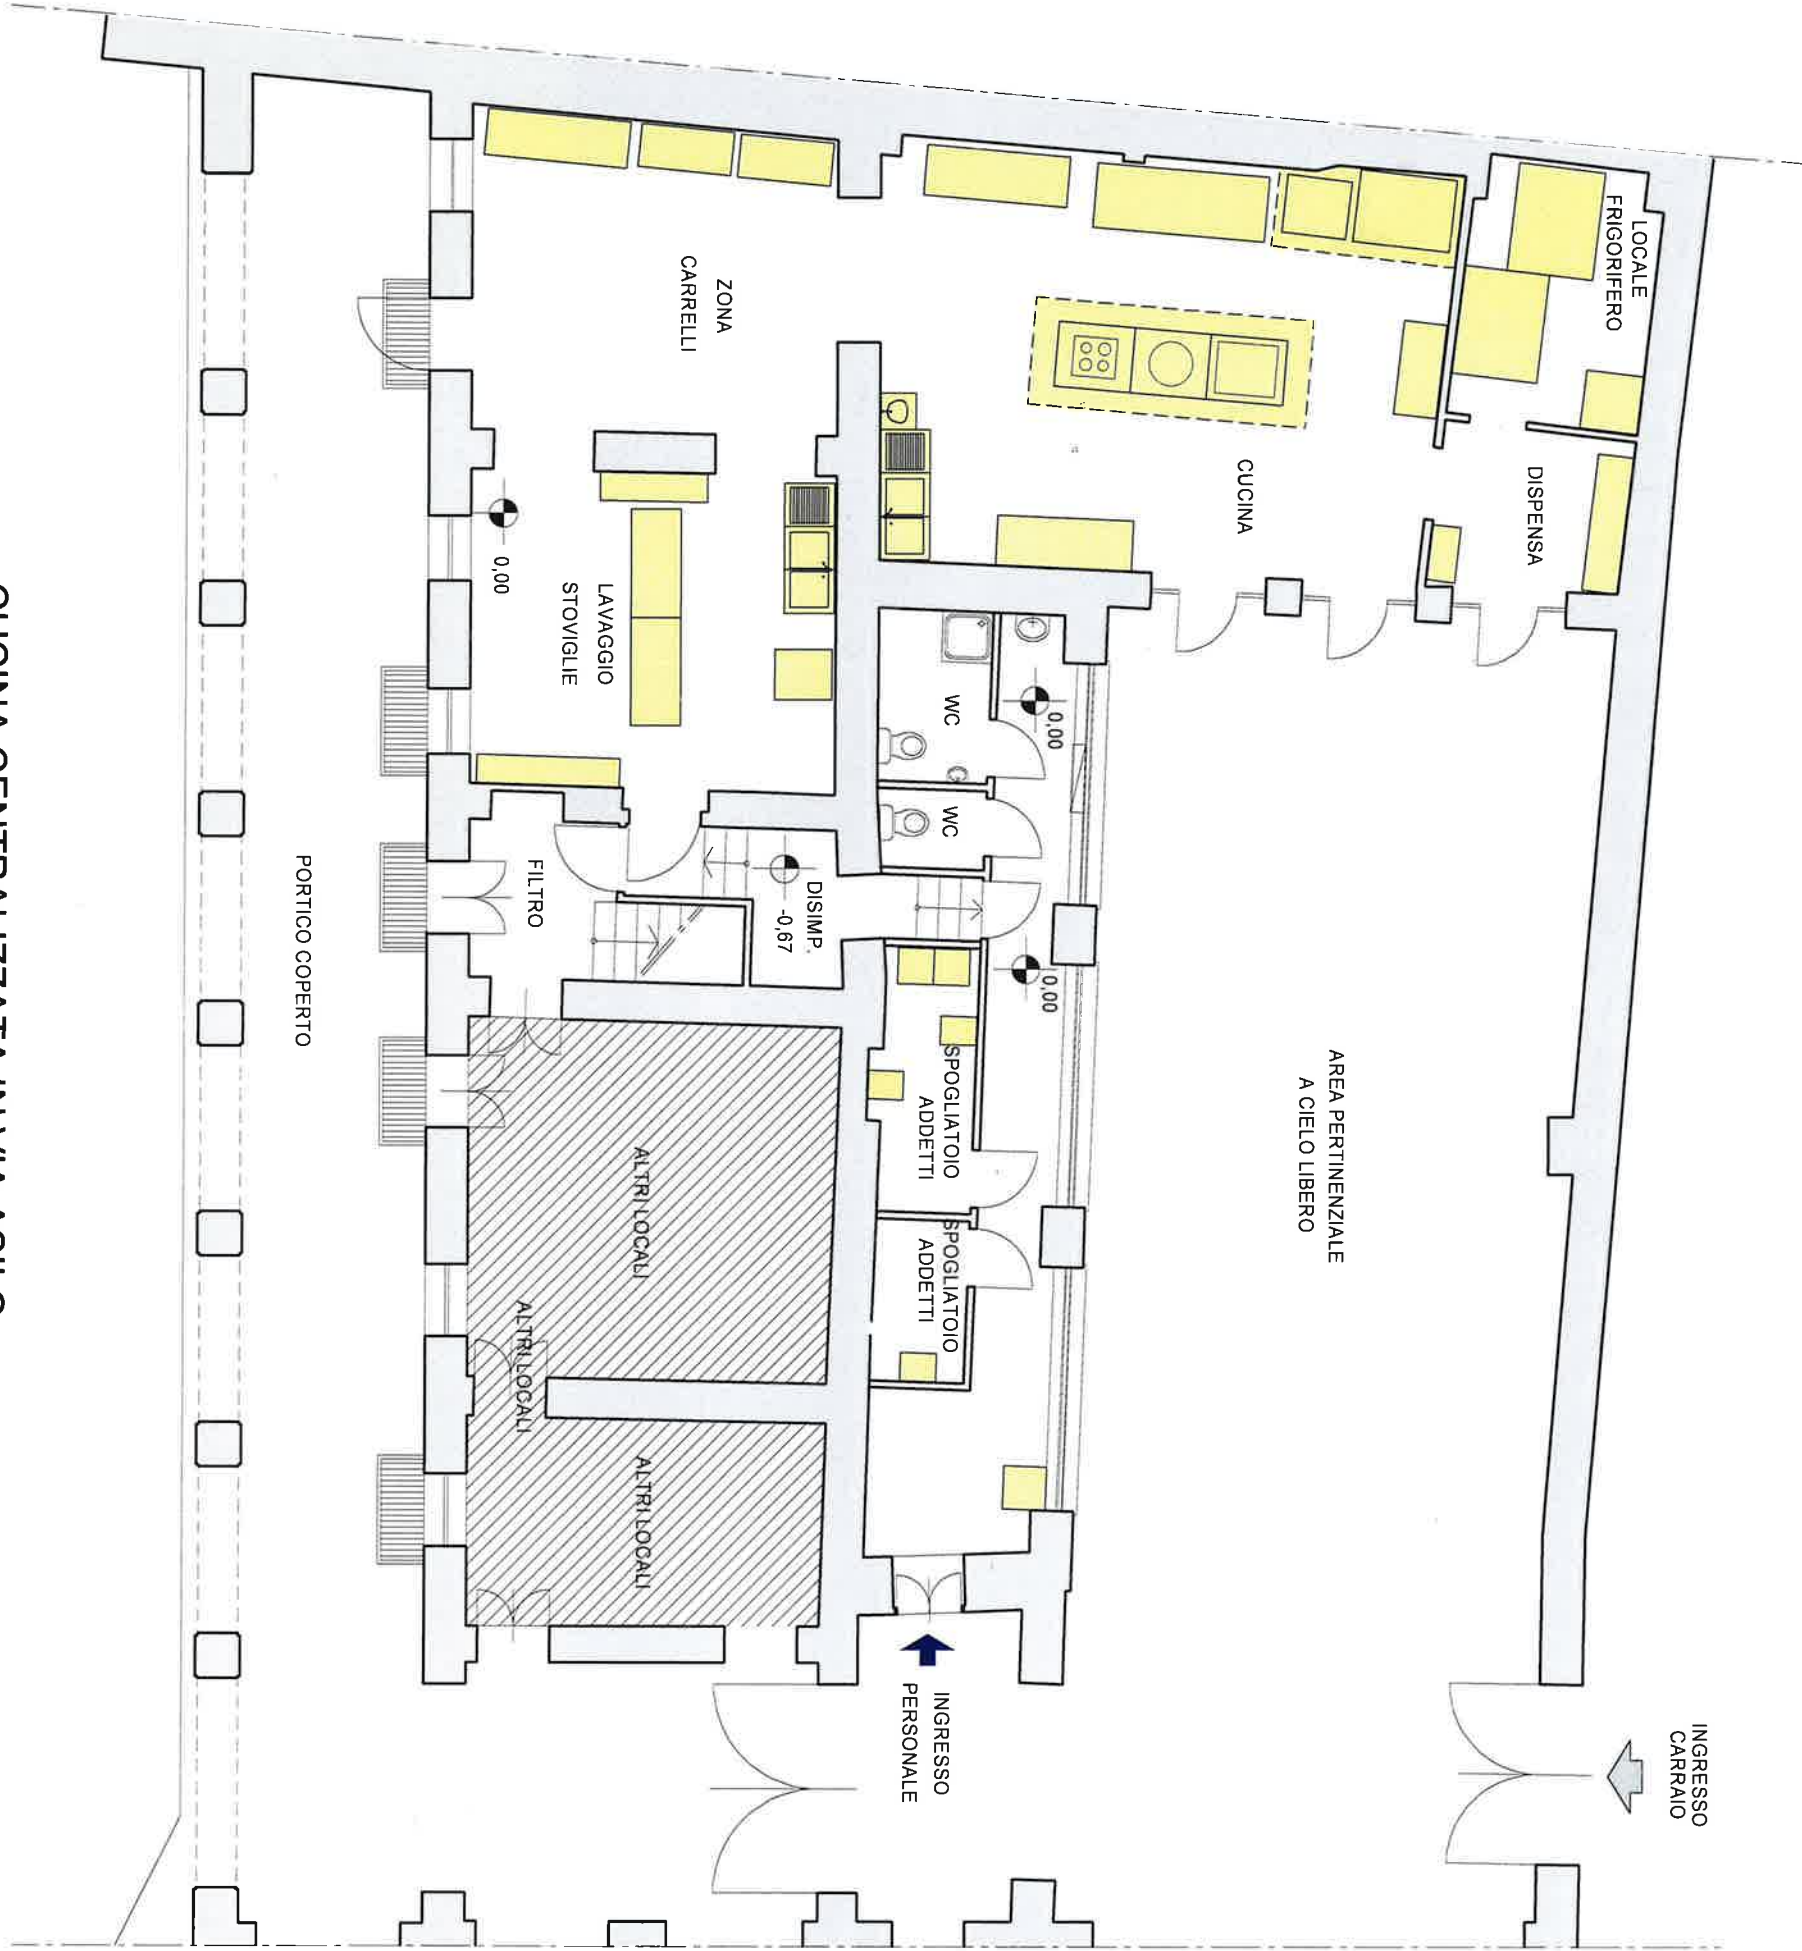

CUCINA CENTRALIZZATA IN VIA ASILO
PIANTA PIANO INTERRATO - Scala 1:100

