



Città di Cuorgnè

Provincia di Torino

SETTORE TECNICO
Servizio Sviluppo Economico
Ufficio SUAP

SPORTELLO UNICO ATTIVITA' PRODUTTIVE

STRUTTURA UNICA IN GESTIONE ASSOCIATA TRA I COMUNI DI

**AGLIE' - ALICE SUPERIORE - ALPETTE - BAIRO - BORGIALLO - BROSSO - BUSANO -
CANISCHIO - CASTELNUOVO NIGRA - CERESOLE REALE - CHIESANUOVA - CINTANO -
COLLERETTO CASTELNUOVO - CUCEGLIO - CUORGNE' - FAVRIA - FRASSINETTO - INGRIA -
ISSIGLIO - LOCANA - LUGNACCO - MEUGLIANO - NOASCA - PECCO - PERTUSIO -
PRASCORSANO - RIVAROSSA - RONCO CANAVESE - RUEGLIO - SAN COLOMBANO B.TE -
SAN GIORGIO CANAVESE - TORRE CANAVESE - TRAUSELLA - TRAVERSELLA - VALPERGA -
VALPRATO SOANA - VICO CANAVESE - VIDRACCO - VISTRORIO**

SEDE ATTIVITA' - COMUNE DI FAVRIA

PRATICA N° 2015/298 DEL 18/05/2015

PROVVEDIMENTO CONCLUSIVO DEL PROCEDIMENTO UNICO

Premesso che il Sig. CANAVERA Angelo, nato a Corio (TO) il 17/06/1948, residente in Via Verdi n. 20 Volpiano (TO), Codice fiscale CNVNGI48H17D008M in qualità di Legale Rappresentante dell'impresa PEGAUS SRL, con sede in Via Roma n. 4 Ciriè (TO), Partita IVA 09386050018 ha presentato in data 19/05/2015 istanza per modifiche in impianto industriale in Via Polo dello Stampaggio a Caldo n. 4, acclarata al prot. n. 1668/SUAP e successivamente integrata in data 17/06/2015 al prot. n. 2083/SUAP;

Rilevato che, ai sensi dell'art. 2 comma 1 del D.P.R. 160/2010, trattasi di procedimento avente ad oggetto modifiche in complesso industriale per lavorazioni meccaniche;

Premesso altresì che la Struttura Unica:

- in data 18/05/2015 ha dato avvio al procedimento unico ordinario di cui all'art. 7 del D.P.R. 160/2010;
- in relazione ai diversi endoprocedimenti, ha acquisito da parte degli Enti competenti i seguenti atti:
 - Permesso di Costruire n. 65/2015 rilasciato dal Comune di Favria – Ufficio Sportello Unico Edilizia e pervenuto al prot. n. 2209/SUAP in data 25/06/2015;

- Parere tecnico rilasciato dal Comando Provinciale dei Vigili del Fuoco di Torino e pervenuto al prot. n. 2660/SUAP in data 29/07/2015;

Accertato che sussistono le condizioni per l'emanazione del provvedimento conclusivo del procedimento unico nei termini indicati nel dispositivo che segue;

Visti il D. Lgs. 112/1998 ed il D.P.R. 160/2010 e s.m. e i.;

Atteso che l'adozione del presente provvedimento compete al sottoscritto Dirigente del Settore, ai sensi dell'art. 107 del D. Lgs. 19/08/2000 n° 267 e s. m. e i., sulla scorta dei consensi di cui in premessa viene assunto il seguente

Provvedimento Conclusivo

Per l'impresa PEGAUS SRL per l'intervento di modifiche in impianto industriale in Via Polo dello Stampaggio a Caldo n. 4, nel rispetto delle prescrizioni tutte contenute negli atti di seguito elencati, costituenti elemento inscindibile del presente provvedimento e che, allegati allo stesso, ne costituiscono parte integrante e sostanziale:

- Permesso di Costruire n. 65/2015 del Comune di Favria – Ufficio Sportello Unico Edilizia pervenuto al prot. n. 2209/SUAP in data 25/06/2015;
- Parere tecnico del Comando Provinciale dei Vigili del Fuoco di Torino pervenuto al prot. n. 2660/SUAP in data 29/07/2015.

Avverso il presente provvedimento è ammessa proposizione di ricorso giurisdizionale avanti il Tribunale Amministrativo Regionale competente per il territorio entro 60 (sessanta) giorni dalla data di avvenuta notificazione secondo le modalità di cui alla Legge 06.12.1971 n° 1034, ovvero Ricorso Straordinario al Capo dello stato entro 120 (centoventi) giorni dalla data di avvenuta notificazione del presente atto, ai sensi del Decreto del Presidente della Repubblica 24/11/1971 n° 1199.

Il presente provvedimento sarà pubblicato all'Albo Pretorio del Comune di Cuorgnè ed all'Albo Pretorio del Comune sede di intervento e vi rimarrà per quindici giorni consecutivi.

CUORGNÈ, li 29/07/2015

IL DIRIGENTE DEL SETTORE
(Arch. Maria Teresa NOTO)
sottoscritto con firma digitale

L'ISTRUTTORE
(Geom. Luca TRIONE)



COMUNE DI FAVRIA

Città Metropolitana di Torino

Via Nardo Barberis 6 – C.A.P. 10083

AREA TECNICA

Servizio Sportello Unico Edilizia

Prot. n. 5731

Favria li 24 giugno '15

suap.comune.cuorgne.to.it@pec.it

COMUNE DI CUORGNÈ
SETTORE TECNICO
Servizio Sviluppo Economico
Ufficio Commercio – SUAP

OGGETTO: **Pratica n. 2015/298 (ns. riferimento P.E. n. 65/2015).**
"MODIFICHE IMPIANTO INDUSTRIALE (COSTRUZIONE DI CABINA
RE.MI.)" IN VIA POLO DELLO STAMPAGGIO A CALDO N. 4 –
Trasmissione Permesso di Costruire n. 65/2015.


Con riferimento all'oggetto, in allegato alla presente, si trasmette copia del Permesso di Costruire n. 65/2015 del 23/06/2015 comprensiva degli elaborati di progetto.

Cordiali saluti.

IL RESPONSABILE DELL'AREA TECNICA
(Geom. Livio MATTIODA)

M.F.



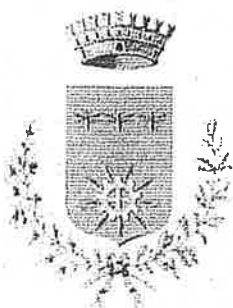

COMUNE DI FAVRIA

Città metropolitana di Torino

Via Nardo Barberis 6 – C.A.P. 10083

AREA TECNICA

Servizio Sportello Unico Edilizia

Pratica N° 65/2015

Permesso di costruire N° 65/2015

PERMESSO DI COSTRUIRE

Per trasformazione urbanistica ed edilizia del territorio comunale

(art. 10 del D.P.R. 06.06.2001, N. 380 e s.m.i.)

IL RESPONSABILE DELL'AREA TECNICA

Vista la domanda presentata allo Sportello Unico per le Attività Produttive del Comune di Cuorgnè, dalla ditta "PEGASUS S.r.l.", P.iva n. 09386050018, per mezzo del Legale rappresentante Sig. **CANAVERA Angelo**, nato a CORIO (TO) il 17/06/1948 e residente a Volpiano in Via Verdi n. 20, n.c.f.: CNV NGL 48H17 D008M, con sede legale a CIRIE' (TO), in Via Roma n. 4, pervenuta al Comune di Favria in data 19/05/2015, e registrata al protocollo generale del 20/05/2015 con il n° 4546, intesa ad ottenere il permesso di costruire per **MODIFICHE IMPIANTO INDUSTRIALE (COSTRUZIONE DI CABINA RE.MI.)**, in questo Comune, ai mappali Fog. N. 14, particella n. 837-839-825 - via Polo dello Stampaggio a Caldo n. 4;

Visti gli elaborati tecnici e descrittivi nonché gli atti costituenti la documentazione allegata alla domanda predetta;

Autocertificazione resa dal Sig. Angelo CANAVERA, legale rappresentante della ditta PE.GAS.US, agli atti di precedenti pratiche edilizie;

Visto il Regolamento Edilizio Comunale approvato con D.C.C. n. 35 del 02/11/2000 e il Regolamento Comunale del Colore approvato con D.C.C. n. 18 del 08/07/2005;

Vista la 1^a Revisione Generale al P.R.G.C. adottata con deliberazione del C.C. n° 19 del 19/03/2001, n° 33 del 13/07/2001 e n° 66 del 11/12/2002, approvata con deliberazione della Giunta Regionale n° 16-10183 del 01/08/2003;

Vista la 1^a Variante parziale al P.R.G.C. Vigente approvata, ai sensi dell'art. 17, 7° c., della L.R. n. 56/77 e s.m.i., con deliberazione del Consiglio Comunale n. 27 del 2/8/04;

Vista la 2° Variante Parziale al Vigente P.R.G.C. approvata ai sensi dell'art. 17, 7° comma, della L.R. n. 56/77 e s.m.i., con deliberazione del Consiglio C. n. 32 del 30/9/05;

Vista la 3° Variante Parziale al Vigente P.R.G.C. approvata ai sensi dell'art. 17, 7° comma, della L.R. n. 56/77 e s.m.i., con deliberazione del Consiglio C. n. 33 del 28/06/06;

Vista la 4° Variante Parziale al Vigente P.R.G.C. approvata ai sensi dell'art. 17, 7° comma, della L.R. n. 56/77 e s.m.i., con deliberazione del Consiglio C. n. 41 del 06/10/08;

Vista la 5° Variante Parziale al Vigente P.R.G.C. approvata ai sensi dell'art. 17, 7° comma, della L.R. n. 56/77 e s.m.i., con deliberazione del Consiglio C. n. 48 del 22/12/09;

Vista la 6° Variante Parziale al Vigente P.R.G.C. approvata ai sensi dell'art. 17, 7° comma, della L.R. n. 56/77 e s.m.i., con deliberazione del Consiglio C. n. 55 del 17/10/11;

Acquisito il parere favorevole espresso dalla Commissione Edilizia in data 20/5/15;

Vista la dichiarazione circa la conformità del progetto agli strumenti urbanistici approvati ed adottati, ai regolamenti edilizi vigenti, e alle altre normative di settore aventi incidenza sulla disciplina dell'attività edilizia e, in particolare, alle norme antisismiche, di sicurezza, antincendio, igienico-sanitarie resa dall'Ing. DURBANO Marcello, ordine n. 1079, con studio a Torino, in via Caboto n. 53, prevenuta in allegato all'istanza;

Vista la notizia di avvio del procedimento pervenuta in data 19/05/15 e acclarata al prot. n. 4546 del 20/05/2015;

Vista la ns. richiesta prot. n. 4790 del 26/05/2015, inviata allo S.U.A.P. in data 27/05/2015;

Viste le integrazioni pervenute in data 19/05/2015 acclerate al prot. n. 5592 del 19/06/2015;

Dato atto che l'incidenza e le modalità di applicazione della quota di contributo di costruzione commisurata alle spese di urbanizzazione sono state determinate con deliberazione del C.C. n. 25 in data 26/5/2008 e C.C. n. 2 del 10/02/2004, e che l'incidenza e le modalità di applicazione della quota di contributo di costruzione commisurato al costo di costruzione sono state a loro volta fissate con deliberazione del C.C. n. 76 del 23/12/93 e successiva deliberazione di aggiornamento per l'anno 2013;

Rilevata la conformità dell'intervento alla normativa urbanistica ed edilizia operante nel Comune;

RILASCIA

Alla ditta "PEGASUS S.r.l.", nella persona del Legale rappresentante Sig. CANAVERA Angelo, permesso di costruire, nel rispetto delle condizioni di seguito riportate, per eseguire le opere di **MODIFICHE IMPIANTO INDUSTRIALE (COSTRUZIONE DI CABINA RE.MI.)**, come illustrato negli atti ed elaborati, muniti del visto dell'Ufficio Tecnico C.le, e allegati al presente provvedimento di cui risultano parte integrante, con le seguenti condizioni e norme:

1. i lavori dovranno essere iniziati, con la realizzazione di consistenti opere, entro UN ANNO dalla data del rilascio del provvedimento autorizzativo unico da parte dello Sportello Unico Attività Produttive ed ultimati entro TRE ANNI dal loro inizio. L'inosservanza dei predetti termini comporta la decadenza del provvedimento; Qualora entro i termini suddetti i lavori non siano stati iniziati od ultimati, il titolare deve richiedere nuovo permesso di costruire e/o provvedimento relativamente alla parte non ancora ultimata.
2. Il permesso di costruire decade nel caso in cui i lavori non siano iniziati entro il termine stabilito per l'inizio o non siano terminati nel termine stabilito per l'ultimazione;
3. prima dell'inizio dei lavori, il titolare del permesso di costruire è tenuto a compiere i seguenti adempimenti : - la comunicazione dei nominativi del Direttore dei Lavori (se designato) e del conduttore; - l'eventuale richiesta di concessione per l'occupazione del suolo pubblico o di uso pubblico; - l'esposizione del cartello recante l'indicazione dell'opera da





realizzare con le generalità dei responsabili; - la comunicazione e/o le richieste inerenti all'organizzazione del cantiere; - la richiesta di assegnazione dei capisaldi planimetrici ed altimetrici e dei punti di allacciamento degli impianti tecnici in progetto alle reti infrastrutturali comunali; - la trasmissione di copia del permesso di costruire alle aziende erogatrici di pubblici servizi (energia elettrica, telefono, gas, acqua, ecc..) alle quali si faccia richiesta di allacciamenti anche provvisori ovvero riferiti alla attività di cantiere o di impianti particolari (cfr.: art. 48, del D.P.R. n. 380/01 e s.m.i); - la denuncia all'ufficio competente delle opere di conglomerato cementizio armato, normale e preconpresso, ed a struttura metallica, a norma dell'art. 4 della L. 5/11/71, n. 1086; - la richiesta di altri pareri e nulla osta che non rientrano nel procedimento per il rilascio del permesso di costruire.

4. il titolare del permesso di costruire deve dare comunicazione allo Sportello Unico per le Attività Produttive dell'inizio dei lavori all'atto dell'inizio stesso, ed è tenuto altresì a dare tempestiva comunicazione allo S.U.A.P. dell'ultimazione dei lavori;
5. il titolare del permesso di costruire deve, ultimati i lavori, richiedere il certificato di agibilità ai sensi del Titolo Terzo, art. 24 del D.P.R. 06/06/2001, n. 380 e s.m.i.;
6. il titolare dell'assenso oggetto del presente provvedimento ha l'obbligo, durante l'esecuzione dei lavori, di attenersi alle seguenti prescrizioni: - le comunicazioni inerenti allo stato dei lavori; - il deposito all'ufficio competente della relazione del D.L. di cui all'art. 6 della legge 05/11/1971, n. 1086; - la denuncia al Comando Provinciale dei VV.FF. dell'avvenuta installazione, trasformazione o ampliamento di impianti tecnici, ove dovuta; - le comunicazioni inerenti all'interruzione e alla ripresa dei lavori; - comunicazione di cambio del D.L. e impresa costruttrice.
7. Il contributo di costruzione è determinato come segue:
 - a) quota commisurata all'incidenza delle spese di urbanizzazione: **non dovuta**;
 - b) contributo commisurato al costo di costruzione: **non dovuta**;
8. Il permesso di costruire è rilasciato senza il pregiudizio dei diritti dei terzi;
9. Il permesso di costruire è trasferibile ai successori od aventi causa del titolare; non incide sulla titolarità della proprietà o di altri diritti reali relativi agli immobili realizzati per effetto del suo rilascio; è irrevocabile, fatti salvi i casi di decadenza e di annullamento previsti dalla normativa vigente in materia; sono fatti salvi ed impregiudicati tutti i diritti, azioni e ragioni che competono o possono competere al Comune per effetto di leggi, regolamenti generali e locali e di convenzioni particolari;
10. Il presente permesso di costruire è rilasciato con l'imposizione delle seguenti condizioni e modalità esecutive, già accettate dal richiedente con atto allegato in forma autentica al presente provvedimento, di cui costituisce parte integrante ed essenziale (atto di impegno unilaterale del titolare; convenzione edilizia; rogito; ecc.): //;
11. L'eventuale trasferimento dell'immobile ad altri soggetti e la conseguente richiesta di voltura del presente atto (che dovrà essere richiesta con regolare e motivata domanda scritta eventualmente integrata con allegati) non pregiudica il permanere delle condizioni e delle modalità esecutive anzidette;
12. Venga rispettato il Decreto del Ministero delle Infrastrutture 14/01/2008 (Nuove norme tecniche per le costruzioni), in vigore dal 01/07/2009, con obbligo di progettazione antisismica anche per il Comune di Favria classificato in zona sismica 4 così come disposto da D.G.R. 19/1/10 n. 11-13058 ;

13. In caso di esecuzione di opere di scavo nel sottosuolo le conseguenti terre e rocce di risulta dovranno essere trattate nel rispetto dei disposti del D.M. 10/8/12 n. 161;
14. Vengano rispettate le disposizioni in materia di rendimento energetico nell'edilizia di cui alla legge regionale 28/05/2007 n. 13;
15. Condizioni particolari: "Il presente titolo abilitativo edilizio, in quanto formato nell'ambito del procedimento unico di cui al D.Lgs. 160/2010 in tema di *sportello unico per le attività produttive*, procedimento avviato il 18/05/2015 presso lo Sportello Unico per le Attività Produttive gestito in associazione con altri Comuni e di cui il Comune di Cuorgné è capofila, produrrà i suoi effetti, anche ai fini del legittimo inizio e della legittima esecuzione dei lavori, soltanto al momento del rilascio del provvedimento conclusivo del procedimento unico anzidetto, che sarà emanato dalla Struttura Unica". Il presente titolo abilitativo edilizio è stato formato con riguardo ai soli aspetti edilizi ed urbanistici, senza previa acquisizione di atti di assenso o di pareri attinenti ad altre materie normativamente tutelate, stante la competenza esclusiva del Responsabile del procedimento unico ad acquisire gli atti e i pareri medesimi ai fini della formazione del provvedimento conclusivo di tale procedimento.

16. Ulteriori condizioni particolari: ///.

Al presente permesso di costruire è allegato, debitamente vistato, copia del progetto e degli atti che costituiscono parte integrante del provvedimento, quali:

- TAVOLA_C01_ESTRATTO DI PRGC - ESTRATTO DI MAPPA CATASTALE _ (prot. n. 4546 del 20/05/2015 o prot. 4501 del 19/05/2015);
- TAVOLA_C02_RILIEVO STATO DI FATTO E STATO DI PROGETTO (prot. n. 4546 del 20/05/2015 o prot. 4501 del 19/05/2015);
- TAVOLA_C03_PIANTE PROSPETTI E SEZIONI SATO IN PROGETTO (prot. n. 4546 del 20/05/2015 o prot. 4501 del 19/05/2015).

Addi 23 GIU. 2015

IL RESPONSABILE DELL'AREA TECNICA
(geom. *Lidia MATTIODA*)

Visto il Sindaco
(*Serafino FERRINO*)




Comune di FAVRIA (TO)


Il provvedimento che precede è affisso all'albo pretorio, per estratto, a decorrere dal
23 GIU. 2015, e vi rimarrà pubblicato per quindici giorni consecutivi.

Addi 23 GIU. 2015

IL SEGRETARIO COMUNALE

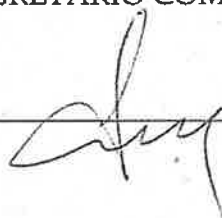


RECINZIONE LATO NORD: SEZIONE STATO DI FATTO SU SEZIONE 2-2 DI RILIEVO

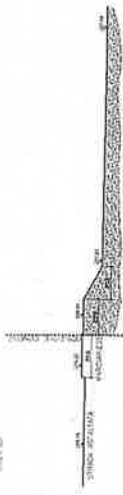

RECINZIONE LATO NORD: RECINZIONE AUTORIZZATA MA NON ANCORA COSTRUITA 11/3/2011 DEL 30/11/2014




RECINZIONE LATO NORD: SEZIONE STATO III PROGETTO

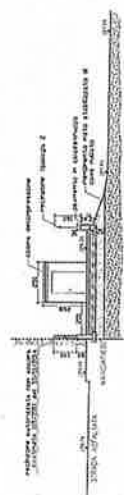


DATA	DESCRIZIONE	PROGETTO	PROGETTO	PROGETTO	PROGETTO
11/3/2011	PROGETTO AUTORIZZATO	11/3/2011	PROGETTO AUTORIZZATO	11/3/2011	PROGETTO AUTORIZZATO
30/11/2014	PROGETTO AUTORIZZATO	30/11/2014	PROGETTO AUTORIZZATO	30/11/2014	PROGETTO AUTORIZZATO


PIANTA CABINA DECOMPRESSIONE scala 1:100

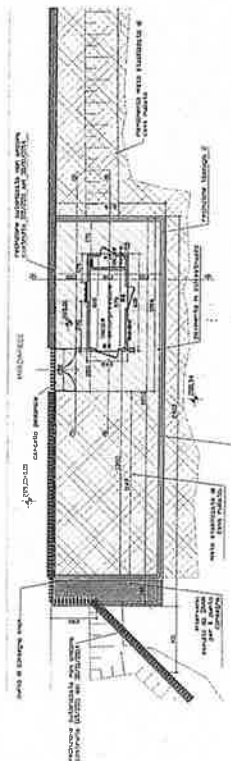


PROSPETTO DA INTERNO LOTTO scala 1:100

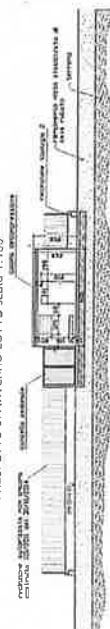



SEZIONE C-C scala 1:100

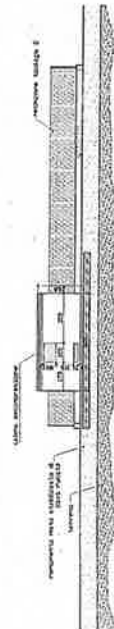


DETERMINAZIONE DELL'IMPROVITA DI SCAVO

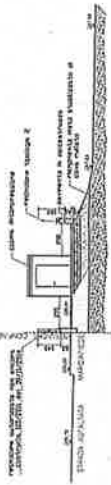


DETERMINAZIONE DELL'IMPROVITA DI REIMBETRO E MISTO STABILIZZATO

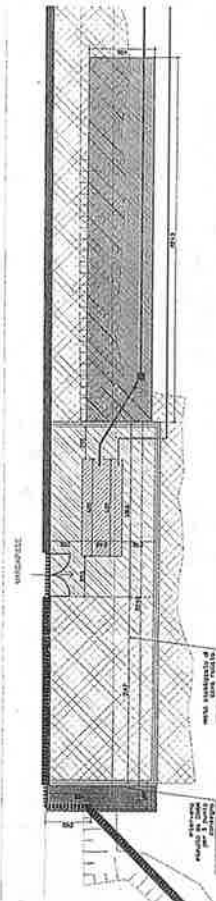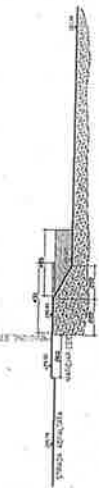


RECINZIONE TIPOLOGICA 2 E DETTAGLIO scala 1:20

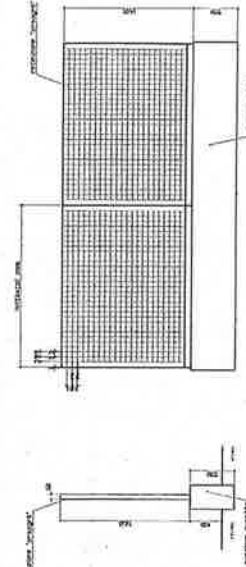


RECINZIONI
DETTAGLIO RECINZIONE IN ELEMENTI PREFABBRICATI
SEZIONI TIPO scala 1:50

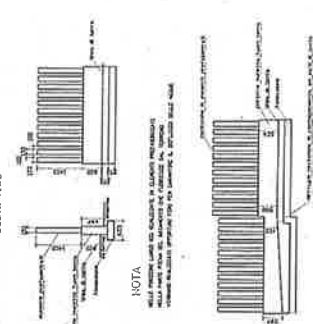


PROSPETTO EST scala 1:100

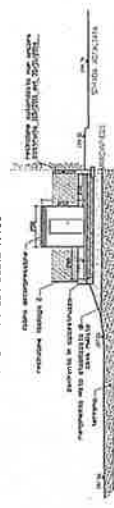

SEZIONE A-A scala 1:100

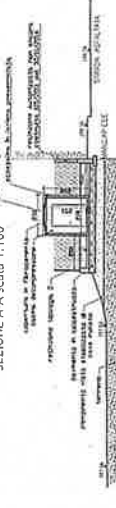

SEZIONE D-D scala 1:100

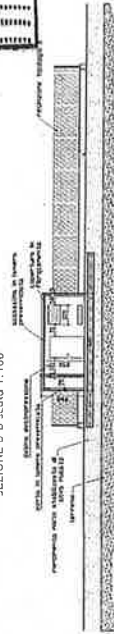

Comune di FAVRIA

Art. 11 20 MAR 2015

N. Pre. 1576

Cal. 1576

Proposta II

COMITENTE
PEGASUS SRL
via Roma 105/A - 15100 FAVRIA

PROGETTO DI COSTRUZIONE
PER COSTRUZIONE DI
CABINA DECOMPRESSIONE

PROGETTO

PROGETTO

Allegato al PERMESSO DI COSTRUIRE
N. 05/2015
in data 23.6.13.2015

RESPONSABILE UFFICIO TECNICO
Giacca Lino MATTEODI




Comune di FAVRIA

Art. II 20 MAR 2015

N. Prot. 4556
Cai. Comm. Elisabetta Fatti


RILIEVO DELLO STATO DI FATTO

PLANIMETRIA - STATO IN PROGETTO

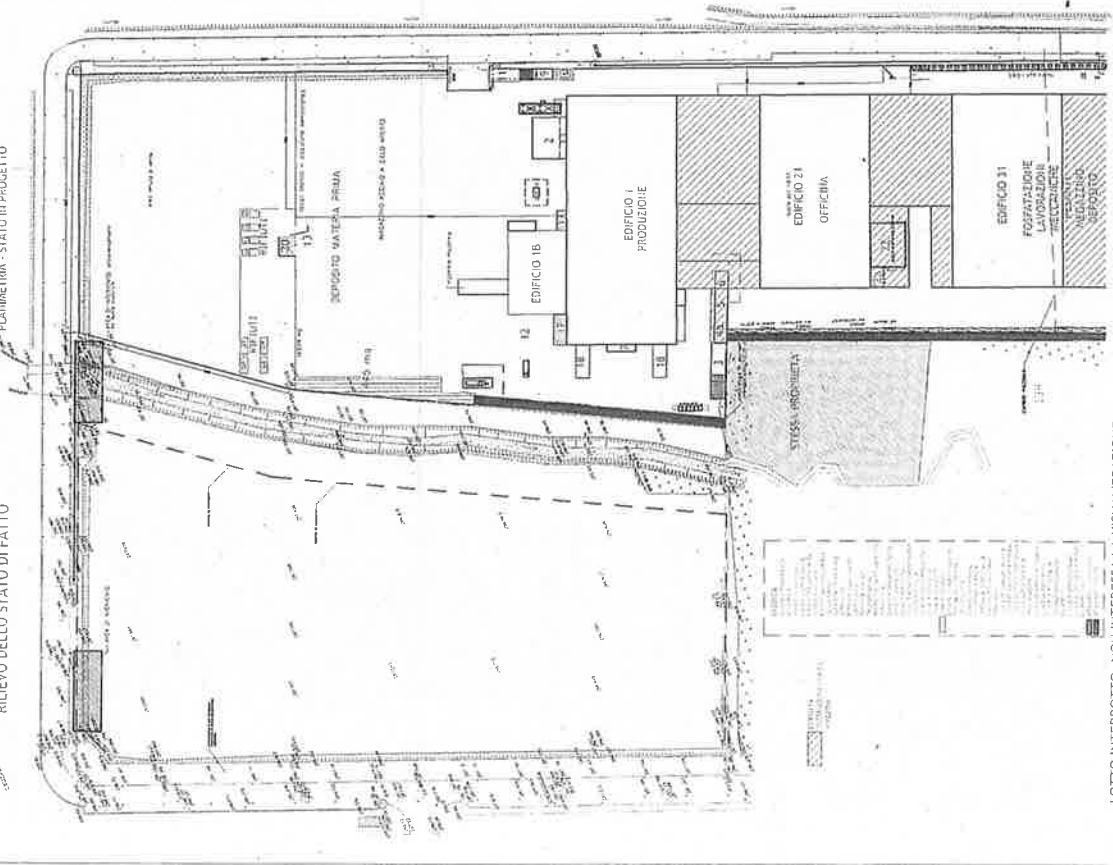

LOTTO INTERROTTO: NON INTERESSA LA VISUALIZZAZIONE

STATO IN PROGETTO

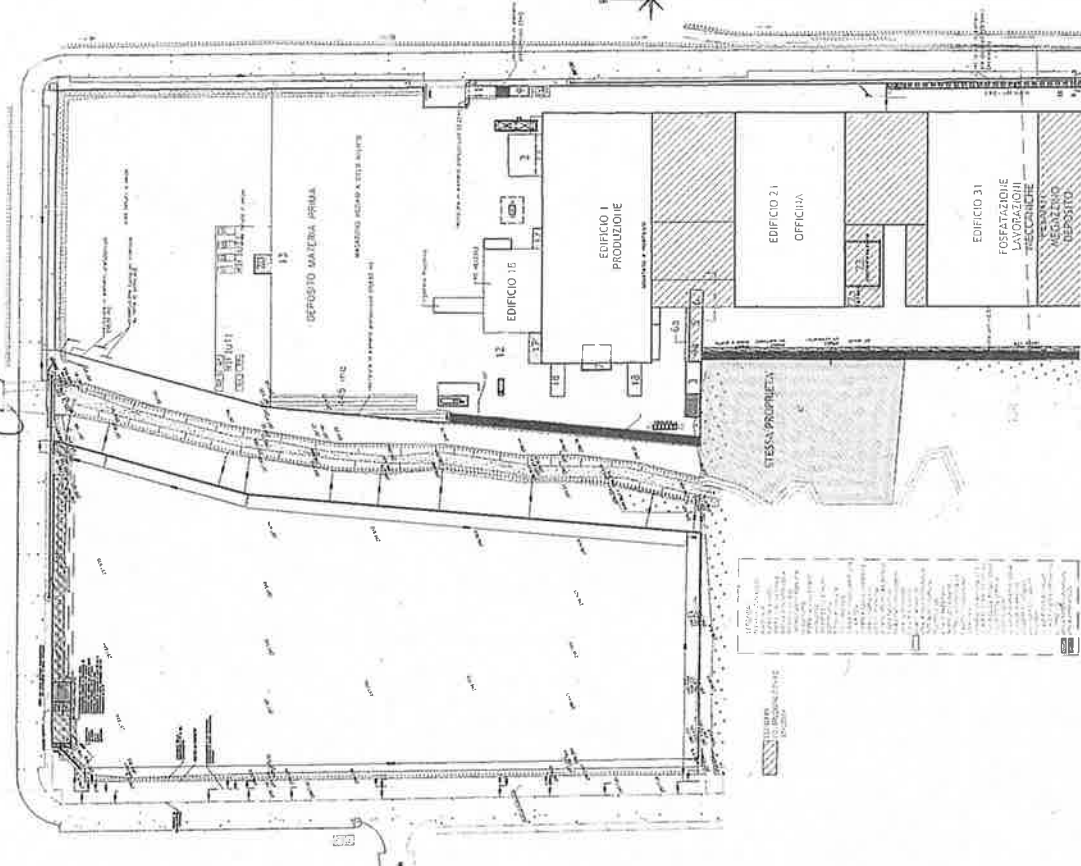

LOTTO INTERROTTO: NON INTERESSA LA VISUALIZZAZIONE

SCHEMA DI CALCOLO SUPERFICIE UTILE LORDA
RAPPORTO DI COPERTURA

PARAMETRI EDIFICIO VERIFICA	
DESCRIZIONE	VALORE
AREA TOTALE	10.000,00 mq
AREA COPERTA	1.000,00 mq
AREA VERDE	9.000,00 mq
AREA IMPIANTI	1.000,00 mq
AREA STRADE	1.000,00 mq
AREA ALTRI	1.000,00 mq

LEGENDA


1	EDIFICIO 1 PRODUZIONE
2	EDIFICIO 21 OFFICINA
3	EDIFICIO 31 FOSFATIZZAZIONE LAVORAZIONE FELSICHE
4	DEPOSITO MATERIA PRIMA
5	DEPOSITO
6	AREA VERDE
7	AREA IMPIANTI
8	AREA STRADE
9	AREA ALTRI

C-02	
COPERTURE PE-GAS US, SRL C-02	
PERMESSO DI COSTRUIRE PER CONTRAZIONE DI COPERTURE	

ESTRATTO DI MAPPA
Scala 1:1500



ESTRATTO DI PRG
CON INDICAZIONE
DELL'INTERVENTO
Scala 1:5000

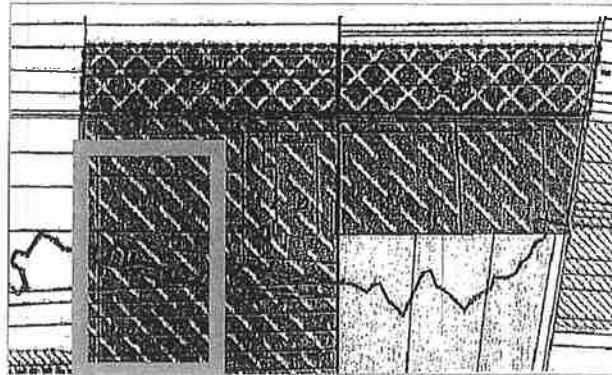

Allegato al PERMESSO DI COSTRUIRE
N. 651/2015
in data 23 APR 2015



RESPONSABILE UFFICIO TECNICO
Geom. Livia MATTIOLI
COMUNE DI FAVRIA
Ufficio
Fascio
TORINO

Comune di FAVRIA

Att. il 20 MAG 2015
N. Prot. 651/2015
Cpl. 10073 - CIRIE (TO)
Cassa di Credito di FAVRIA
Cassa di Credito di FAVRIA

DATA:

18/05/2015

EMISSIONE

COMMITTENTE
PEGASUS SRL

VIA ROMA 4 10073 - CIRIE' (TO)

PEGASUS S.r.l.
Via Roma n. 4
10073 - CIRIE' (TO)
Tel. Fax 011-9226100
Partita IVA 03366550018

TIMBRO E FIRMA PROPRIETÀ

STUDIO ING. MARCELLO DURBANO

TORINO - via Caboto, 53 - 10129 - tel. 011-19703428 - fax 011-19703432 e-mail: studio@durbanom.it

PROGETTO ARCHITETTONICO:

dr. Ing. MARCELLO DURBANO

TORINO - via Caboto, 53 - 10129
tel. 011-19703428 - fax 011-19703432
e-mail: studio@durbanom.it

DIREZIONE LAVORI:

dr. Ing. MARCELLO DURBANO
Cuneo n. 1079

PERMESSO DI COSTRUIRE
PER COSTRUZIONE DI
CABINA RE.MI.

OGGETTO:
ESTRATTO DI PRG

ESTRATTO DI MAPPA
CATASTALE


FILE:
TAV_C_01_ESTRATTO
MAPPA.dwg

SCALA: 1:1500;
1:5000

Tav. N°
C-01

ATTENZIONE:

A norma di legge il presente disegno non potrà essere riprodotto né consegnato a terzi né utilizzato per scopi diversi da quello di destinazione senza l'autorizzazione scritta di questo studio tecnico che ne detiene la proprietà. Le misure debbono essere controllate in loco: l'esecutore ne è responsabile.

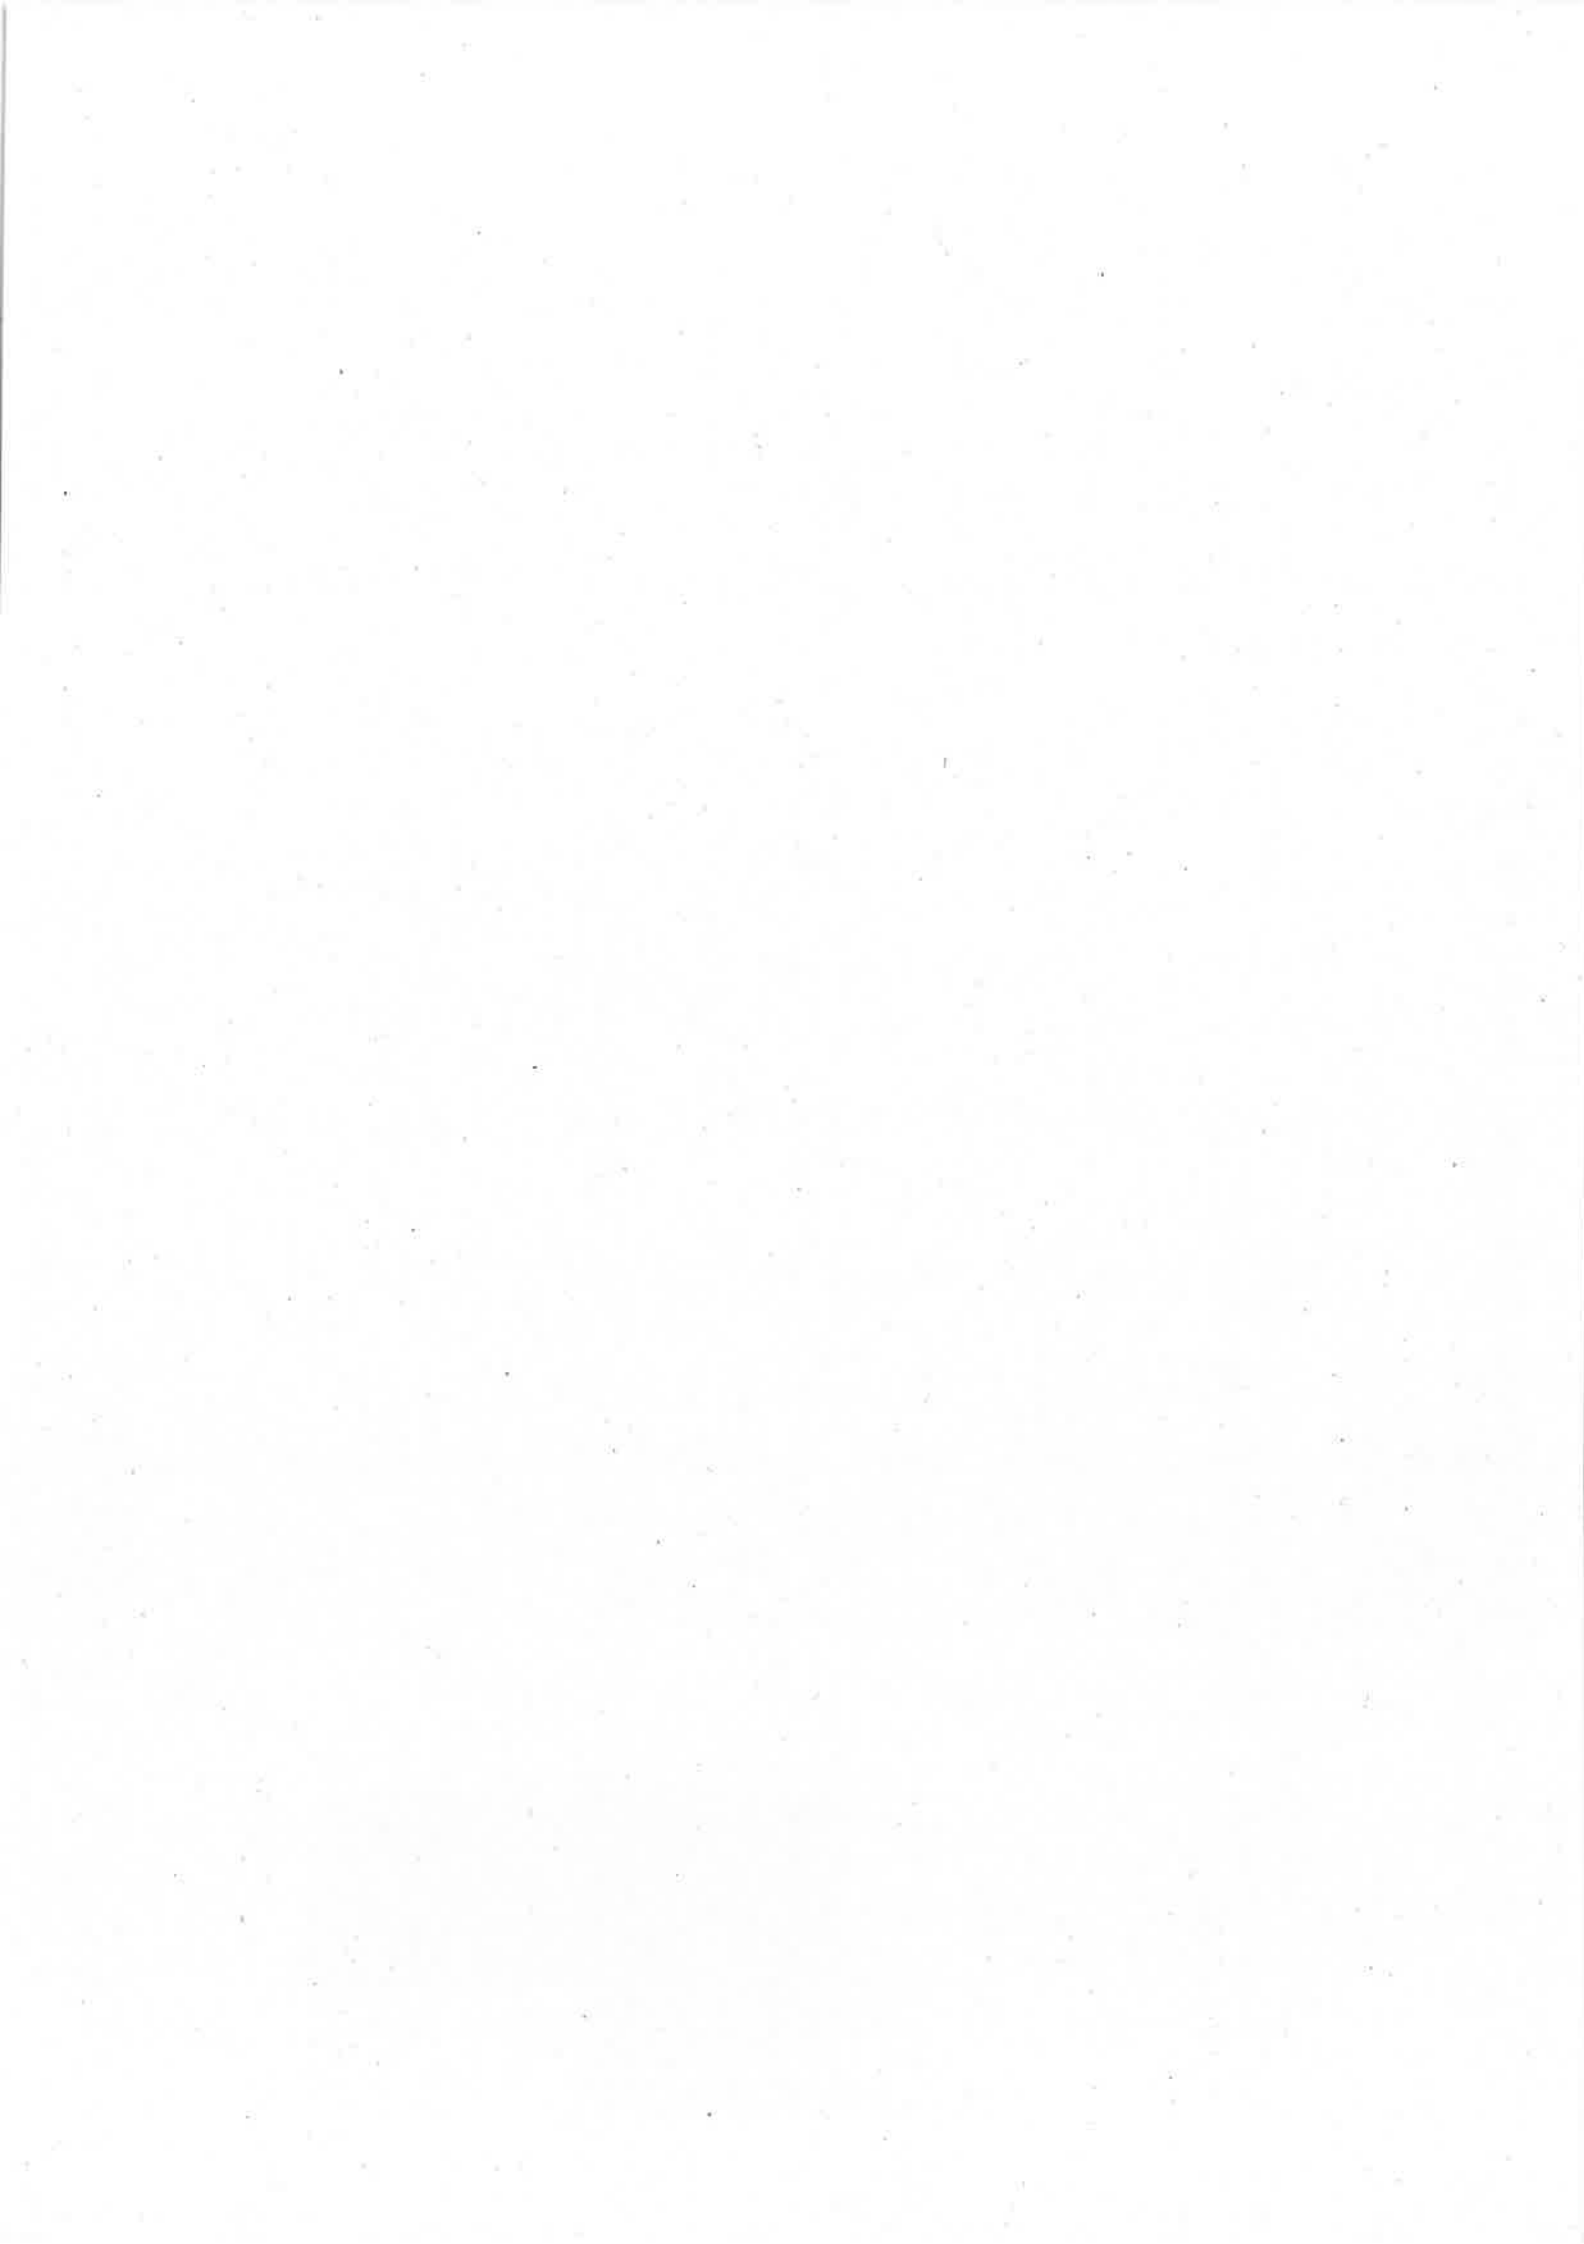



**Comando Provinciale Vigili del Fuoco
Torino**

"Virtus et Abstinentia"

Torino, li _____

Da citare nella risposta	
Prot. N°	/PV
Pratica N.	57577/14

A SUAP CUORGNE'
Via Garibaldi, 9
10082 – CUORGNE' (TO)
suap.comune.cuorgne.to.it@pec.it

e, p.c. Sig. SINDACO di
Al 10083 – FAVRIA (TO)
segreteria.favria@pec.it

OGGETTO: PEGASUS SRL (*Pratica SUAP 2015/298*) – Cabina di riduzione gas metano a servizio dello stabilimento sito in Favria, zona industriale di Busano (Att. 2.1.B dell'Allegato I al D.P.R. n. 151/2011) – Istanza del 20.05.2015 di valutazione del progetto ex art. 3 del D.P.R. n. 151/2011: comunicazione di approvazione

Con riferimento all'istanza pervenuta a questo Comando in data 20.05.2015 inerente l'oggetto, si esprime, per quanto di competenza, parere di conformità sul progetto allegato all'istanza stessa, a condizione che i lavori siano eseguiti come illustrato nella documentazione tecnica prodotta e nel rispetto delle vigenti norme e criteri tecnici di sicurezza, ancorché non espressamente richiamati negli elaborati.

Si fa presente che, a lavori ultimati, dovrà essere richiesta, in carta legale, l'istanza di cui al comma 2 dell'articolo 16 del D. Lgs. n. 139/2006, prima dell'esercizio dell'attività, mediante Segnalazione Certificata di Inizio Attività (SCIA) ex art. 4 del D.P.R. n. 151/2011, con le modalità ed i contenuti di cui all'art. 4 del D.M. 07.08.2012, a mezzo della modulistica prevista dal DCPST n. 200 del 31.10.2012, disponibile nel sito www.vigilfuoco.it.

Si fa riserva di dettare ulteriori prescrizioni in sede di controlli effettuati con le modalità di cui all'art. 4 del richiamato D.P.R. n. 151/2011

Il Funzionario Tecnico Istruttore
Dott. Ing. Andrea DE FEND

Il Comandante Provinciale
Dott. Ing. Marco CAVRIANI

de fend

C.so Regina Margherita, 330 - 10143 Torino
Tel. 011-74221 - Fax: 011-7422500 e-mail: comando.torino@vigilfuoco.it
e-mail certificata: com.prev.torino@cert.vigilfuoco.it

