



Città di Cuorgnè

Provincia di Torino

SETTORE TECNICO
Servizio Sviluppo Economico
Ufficio SUAP

SPORTELLO UNICO ATTIVITA' PRODUTTIVE

STRUTTURA UNICA IN GESTIONE ASSOCIATA TRA I COMUNI DI

**AGLIE' - ALICE SUPERIORE - ALPETTE - BAIRÒ - BORGIALLO - BROSSO - BUSANO -
CANISCHIO - CASTELNUOVO NIGRA - CERESOLE REALE - CHIESANUOVA - CINTANO -
COLLERETTO CASTELNUOVO - CUCEGLIO - CUORGNE' - FAVRIA - FRASSINETTO - INGRIA -
ISSIGLIO - LOCANA - LUGNACCO - MEUGLIANO - NOASCA - PECCO - PERTUSIO -
PRASCORSANO - RIVAROSSA - RONCO CANAVESE - RUEGLIO - SAN COLOMBANO B.TE -
SAN GIORGIO CANAVESE - TORRE CANAVESE - TRAUSELLA - TRAVERSELLA - VALPERGA -
VALPRATO SOANA - VICO CANAVESE - VIDRACCO - VISTRORIO**

SEDE ATTIVITA' - COMUNE DI FAVRIA

PRATICA N° 2014/633 DEL 28/11/2014

PROVVEDIMENTO CONCLUSIVO DEL PROCEDIMENTO UNICO

Premesso che il Sig. CANAVERA Angelo, nato a Corio (TO) il 17/06/1948, residente in Via Verdi n. 20 Volpiano (TO), Codice fiscale CNVNGI48H17D008M in qualità di Legale Rappresentante PEGAUS SRL, con sede in Via Roma n. 4 Cirié (TO), Partita IVA 09386050018 ha presentato in data 02/12/2014 istanza per ampliamento impianto industriale esistente- II° Variante in Via Polo dello Stampaggio a Caldo n. 4, acclarata al protocollo generale del Comune di Cuorgnè al n° 1193/2014 di prot. e successivamente integrata in data 05/02/2015 prot. n. 420;

Rilevato che, ai sensi dell'art. 2 comma 1 del D.P.R. 160/2010, trattasi di procedimento avente ad oggetto l'ampliamento di attività produttiva di beni esistente in complesso industriale per lavorazioni meccaniche;

Premesso altresì che la Struttura Unica:

- in data 28/11/2014 ha dato avvio al procedimento unico ordinario di cui all'art. 7 del D.P.R. 160/2010;
- in relazione ai diversi endoprocedimenti, ha acquisito da parte degli Enti competenti i seguenti atti:
 - Parere tecnico dell'ARPA pervenuto al prot. n. 288 del 26/01/2015;

- Parere da parte del Comando dei Vigili del Fuoco di Torino pervenuto al prot. n. 626 del 23/02/2015;
- Permesso di Costruire n. 90/2014 rilasciato dal Comune di Favria – Servizio Sportello Unico Edilizia pervenuto al prot. 757 in data 04/03/2015;

Accertato che sussistono le condizioni per l'emanazione del provvedimento conclusivo del procedimento unico nei termini indicati nel dispositivo che segue;

Visti il D. Lgs. 112/1998 ed il D.P.R. 160/2010 e s.m. e i.;

Atteso che l'adozione del presente provvedimento compete al sottoscritto Dirigente del Settore, ai sensi dell'art. 107 del D. Lgs. 19/08/2000 n° 267 e s. m. e i., sulla scorta dei consensi di cui in premessa viene assunto il seguente

Provvedimento Conclusivo

Per l'impresa PEGAUS SRL per l'intervento di ampliamento impianto industriale esistente II° Variante in Via Polo dello Stampaggio a Caldo n. 4, nel rispetto delle prescrizioni tutte contenute nei provvedimenti di seguito elencati, costituenti elemento inscindibile del presente provvedimento e che, allegati allo stesso, ne costituiscono parte integrante e sostanziale:

- Parere tecnico da parte dell'ARPA pervenuto al prot. n. 288 del 26/01/2015;
- Parere da parte del Comando dei Vigili del Fuoco di Torino pervenuto al prot. n. 626 del 23/02/2015;
- Permesso di Costruire n. 90/2014 rilasciato dal Comune di Favria – Servizio Sportello Unico Edilizia pervenuto al prot. 757 in data 04/03/2015;

Avverso il presente provvedimento è ammessa proposizione di ricorso giurisdizionale avanti il Tribunale Amministrativo Regionale competente per il territorio entro 60 (sessanta) giorni dalla data di avvenuta notificazione secondo le modalità di cui alla Legge 06.12.1971 n° 1034, ovvero Ricorso Straordinario al Capo dello stato entro 120 (centoventi) giorni dalla data di avvenuta notificazione del presente atto, ai sensi del Decreto del Presidente della Repubblica 24/11/1971 n° 1199.

Il presente provvedimento sarà pubblicato all'Albo Pretorio del Comune di Cuorgnè ed all'Albo Pretorio del Comune sede di intervento e vi rimarrà per quindici giorni consecutivi.

CUORGNÈ, lì 04/03/2015

IL DIRIGENTE DEL SETTORE
(Arch. Maria Teresa NOTO)
sottoscritto con firma digitale

L'ISTRUTTORE
(Geom. Luca TRIONE)

Prot. n. 5037

Torino,

23 GEN. 2015

INVIATA TRAMITE P.E.C.

Alla Città di Cuorgnè

S.U.A.P.

Via Garibaldi, 9

10082 CUORGNE' (TO)

suap.comune.cuorgne.to.it@pec.it

Riferimento Vs. prot. n° 1211 del 02/12/2014, prot. ARPA n° 101480 del 03/12/2014


OGGETTO: Valutazione previsionale di impatto acustico relativa all'ampliamento del capannone della ditta PEGASUS s.r.l. nel polo dello Stampaggio a Caldo a Favria (TO).

In riferimento all'oggetto, si trasmette in allegato il parere tecnico richiesto.

Distinti saluti.

Allegati: Parere tecnico

Ing. Marco LORENZONI
Dirigente Responsabile della Struttura Semplice
Servizio di Tutela e Vigilanza

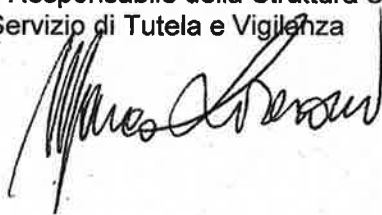

Per comunicazioni/informazioni,
rivolgersi al sig. Marco Daniele Sartore
tel. n.0125.645342.
e-mail: d.sartore@arpa.piemonte.it



Arpa Piemonte


Codice Fiscale - Partita IVA 07176380017

Dipartimento Provinciale di Torino

Struttura Semplice Servizio di Tutela e Vigilanza

Via Pio VII n°9 - 10135 Torino - Tel. 01119680111 - Fax 01119681441

E-mail: dip.torino@arpa.piemonte.it - Indirizzo P.E.C.: dip.torino@pec.arpa.piemonte.it

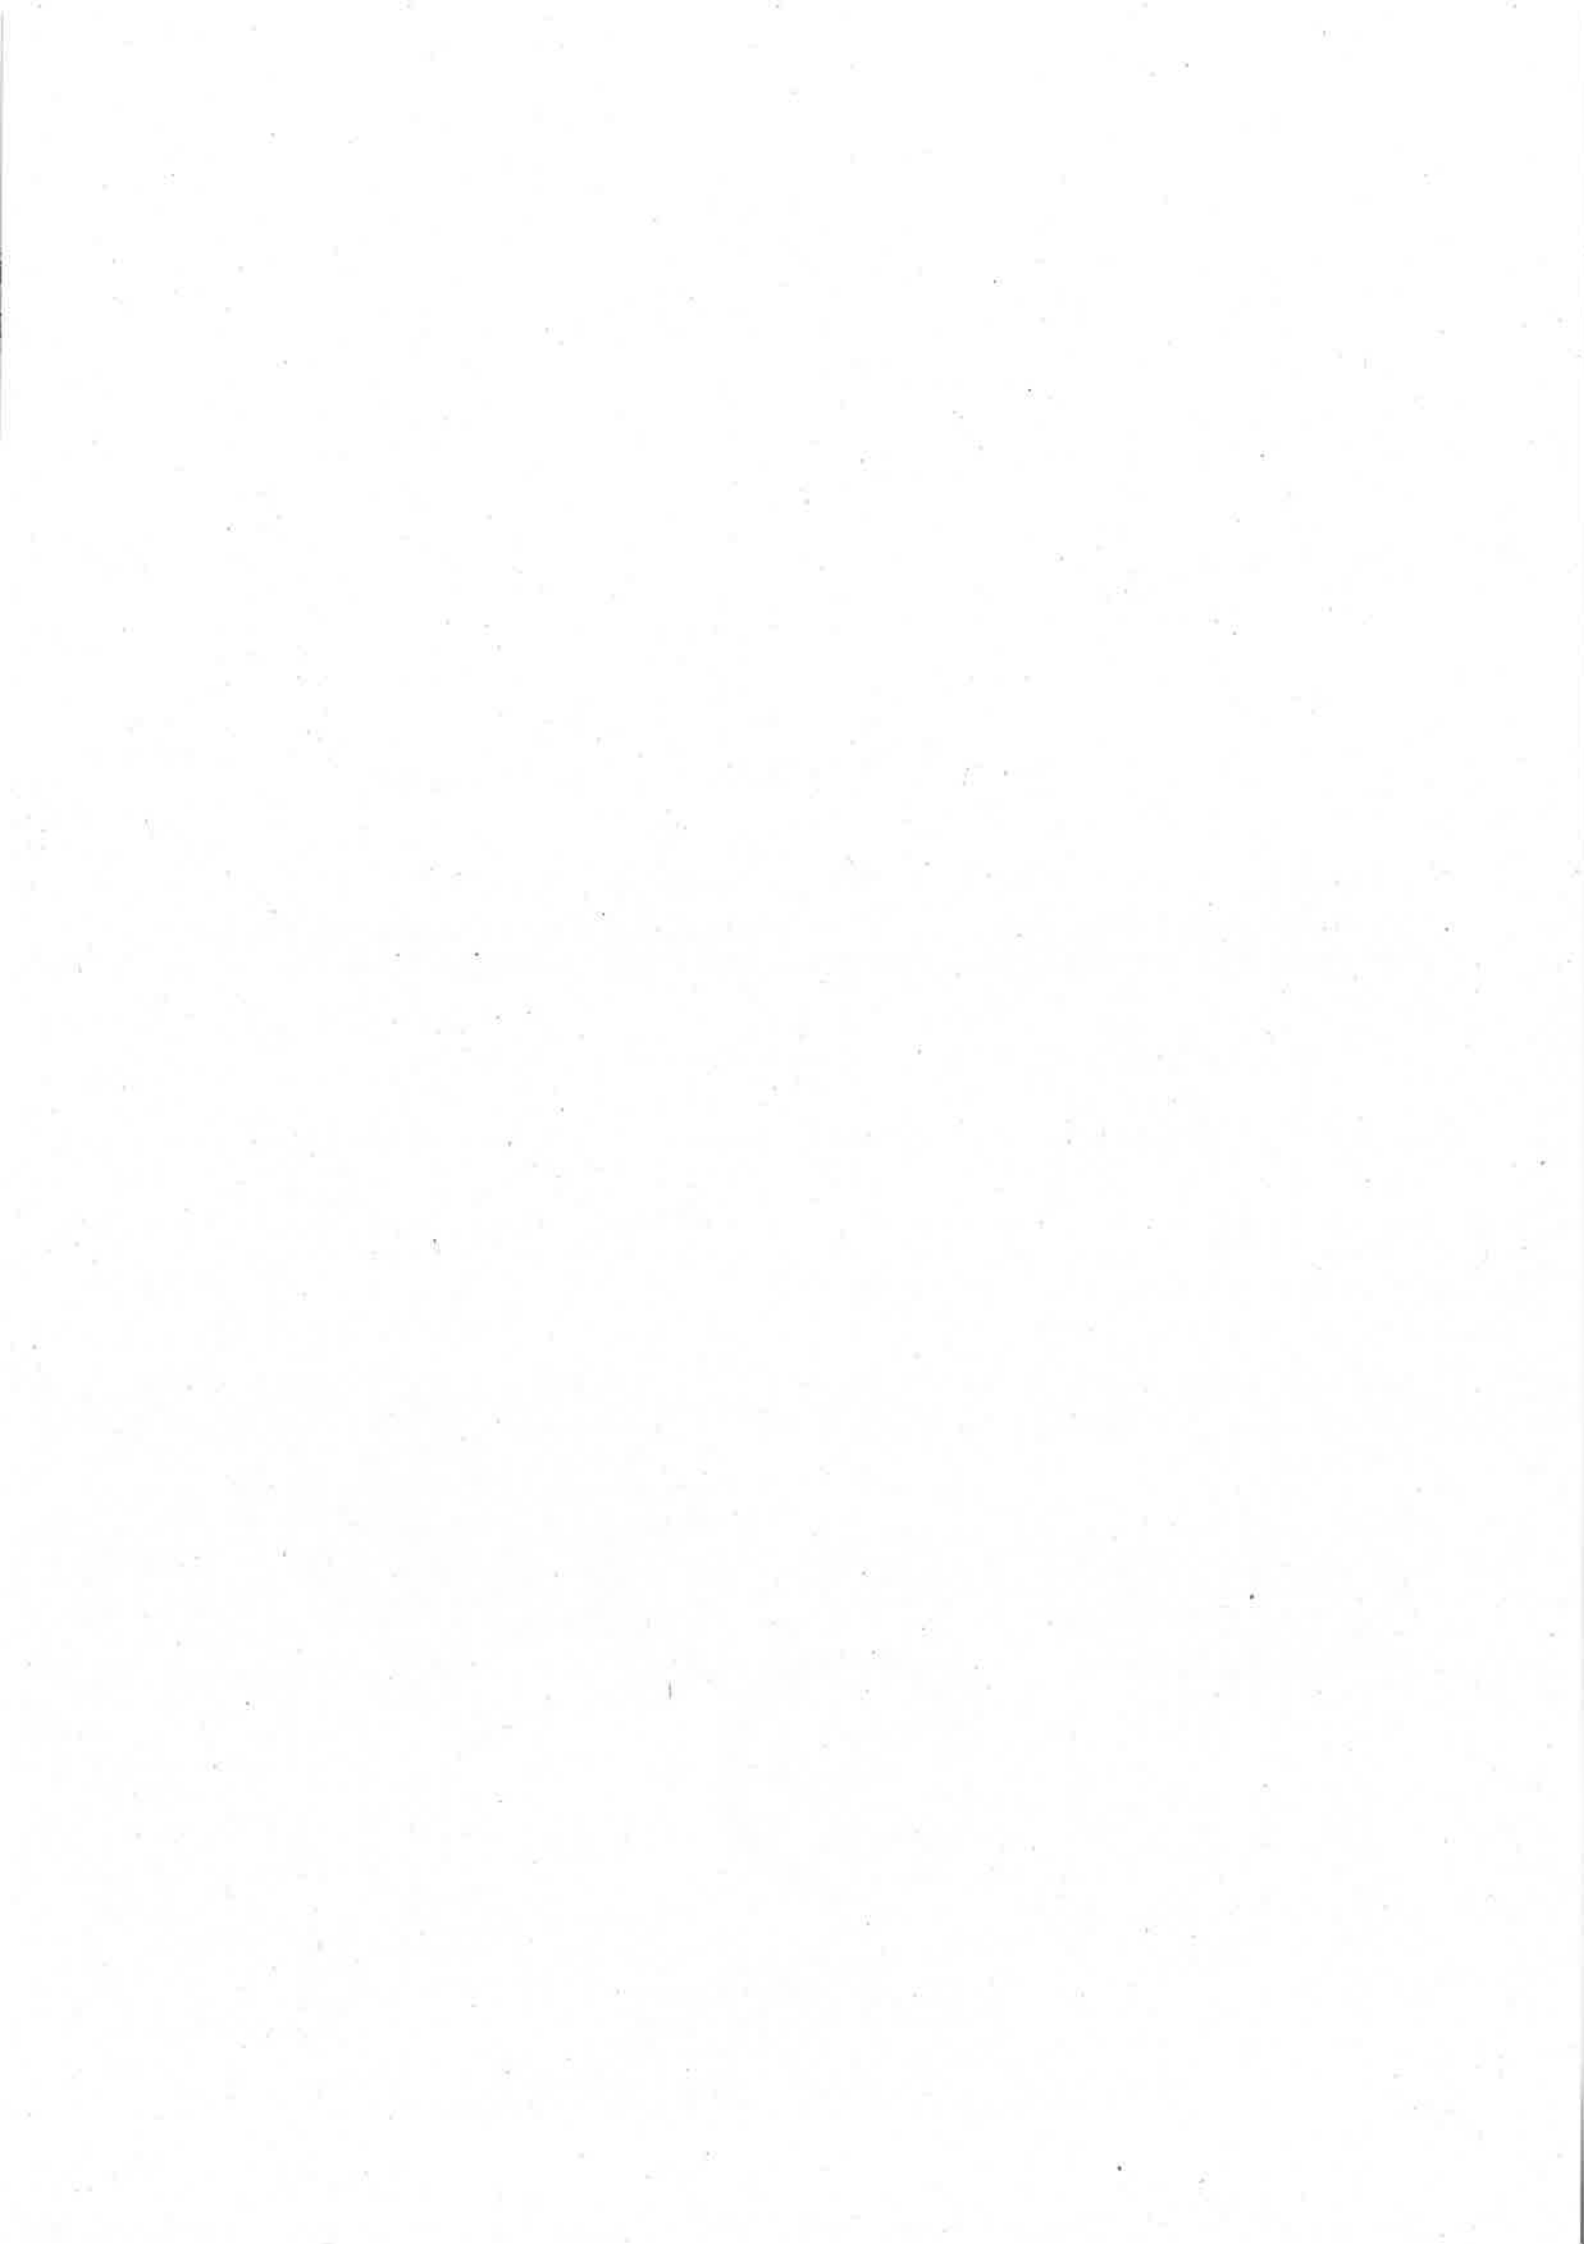

PARERE TECNICO DI COMPETENZA

**Valutazione previsionale di impatto acustico relativa all'ampliamento del capannone
della ditta PEGASUS s.r.l. nel polo dello Stampaggio a Caldo a Favria (TO)**

In riferimento alla richiesta di parere tecnico, si comunica che la relazione di impatto acustico redatta dallo studio TECNOPROGETTI s.s. risulta essere conforme ai criteri di cui alla D.G.R. 9-11626 del 02 febbraio 2004 e non evidenzia particolari criticità. Pertanto, si rilascia per quanto di nostra competenza

parere tecnico favorevole

all'ampliamento in progetto.

Torino, 15/01/2015

Dott. Jacopo Fogola



MDS/

Arpa Piemonte

Codice Fiscale - Partita IVA 07176380017

Dipartimento Provinciale di Torino

Struttura Semplice Servizio di Tutela e Vigilanza

Via Pio VII n°9 - 10135 Torino - Tel. 01119680111 - Fax 01119681441

E-mail: dip.torino@arpa.piemonte.it - Indirizzo P.E.C.: dip.torino@pec.arpa.piemonte.it



**Comando Provinciale Vigili del Fuoco
Torino**

"Virtus et Absinentia"

Torino, li _____

Da citare nella risposta	
Prot. N°	/PV
Pratica N.	57577

Al COMUNE DI CUORGNE' - SUAP
VIA GARIBALDI 9
10082 - CUORGNE'

e, p.c. Al

Sig. SINDACO di
10083 - FAVRIA

OGGETTO: PEGASUS S.R.L. sita/o in FAVRIA (TO) STRADA INTERNA - POLO PER LO STAMPAGGIO, A CALDO (Att. 51.3.C - 12.3.C - 74.3.C - 36.1.B - dell'allegato I al D.P.R. n. 151/2011) - Comunicazione di approvazione ex art. 3 del D.P.R. n. 151/2011.

Con riferimento all'istanza del 13.01.2015 inerente l'oggetto, si esprime parere di conformità, per quanto di competenza, al progetto allegato all'istanza stessa, a condizione che i lavori siano eseguiti in conformità a quanto illustrato nella documentazione tecnica allegata e nel rispetto delle vigenti norme e criteri tecnici di sicurezza, ancorchè non espressamente richiamati negli elaborati.

Si fa presente che, a lavori ultimati, dovrà essere richiesta, in carta legale, l'istanza di cui al comma 2 dell'articolo 16 del D. Lgs. n. 139/2006, prima dell'esercizio dell'attività, mediante Segnalazione Certificata di Inizio Attività (SCIA) ex art. 4 del D.P.R. n. 151/2011, con le modalità ed i contenuti di cui all'art. 4 del D.M. 07.08.2012, a mezzo della modulistica prevista dal DCPST n. 200 del 31.10.2012, disponibile nel sito www.vigilfuoco.it.

Con riserva di dettare ulteriori prescrizioni in sede di controlli effettuati con le modalità di cui all'art. 4 del richiamato D.P.R. 151/11, si precisa che il presente parere è subordinato all'osservanza delle seguenti condizioni.

1. Le attrezzature di lavoro devono essere conformi all'art. 70 commi 1 e 2 del D-Lgs- 81/08 e s.m.i. per quanto riguarda la sicurezza in caso di incendio.
2. Il blocco spogliatoi deve essere dotato di Uscita di Sicurezza diretta verso l'esterno indipendente dal locale attività.
3. Deve essere realizzata una Uscita di Sicurezza rivolta verso l'esterno in sostituzione di quella indicata nelle planimetrie che attraversa gli spogliatoi.


Il Funzionario Tecnico Istruttore
Dott. Ing. Massimo GIANNONE



Il Comandante Provinciale
Dott. Ing. Salvatore SPANO'

Giannone Dott. Ing. Massimo

C.so Regina Margherita, 330 - 10143 Torino
Tel. 011-74221 - Fax: 011-7422500 e-mail: comando.torino@vigilfuoco.it
e-mail certificata: com.prev.torino@cert.vigilfuoco.it

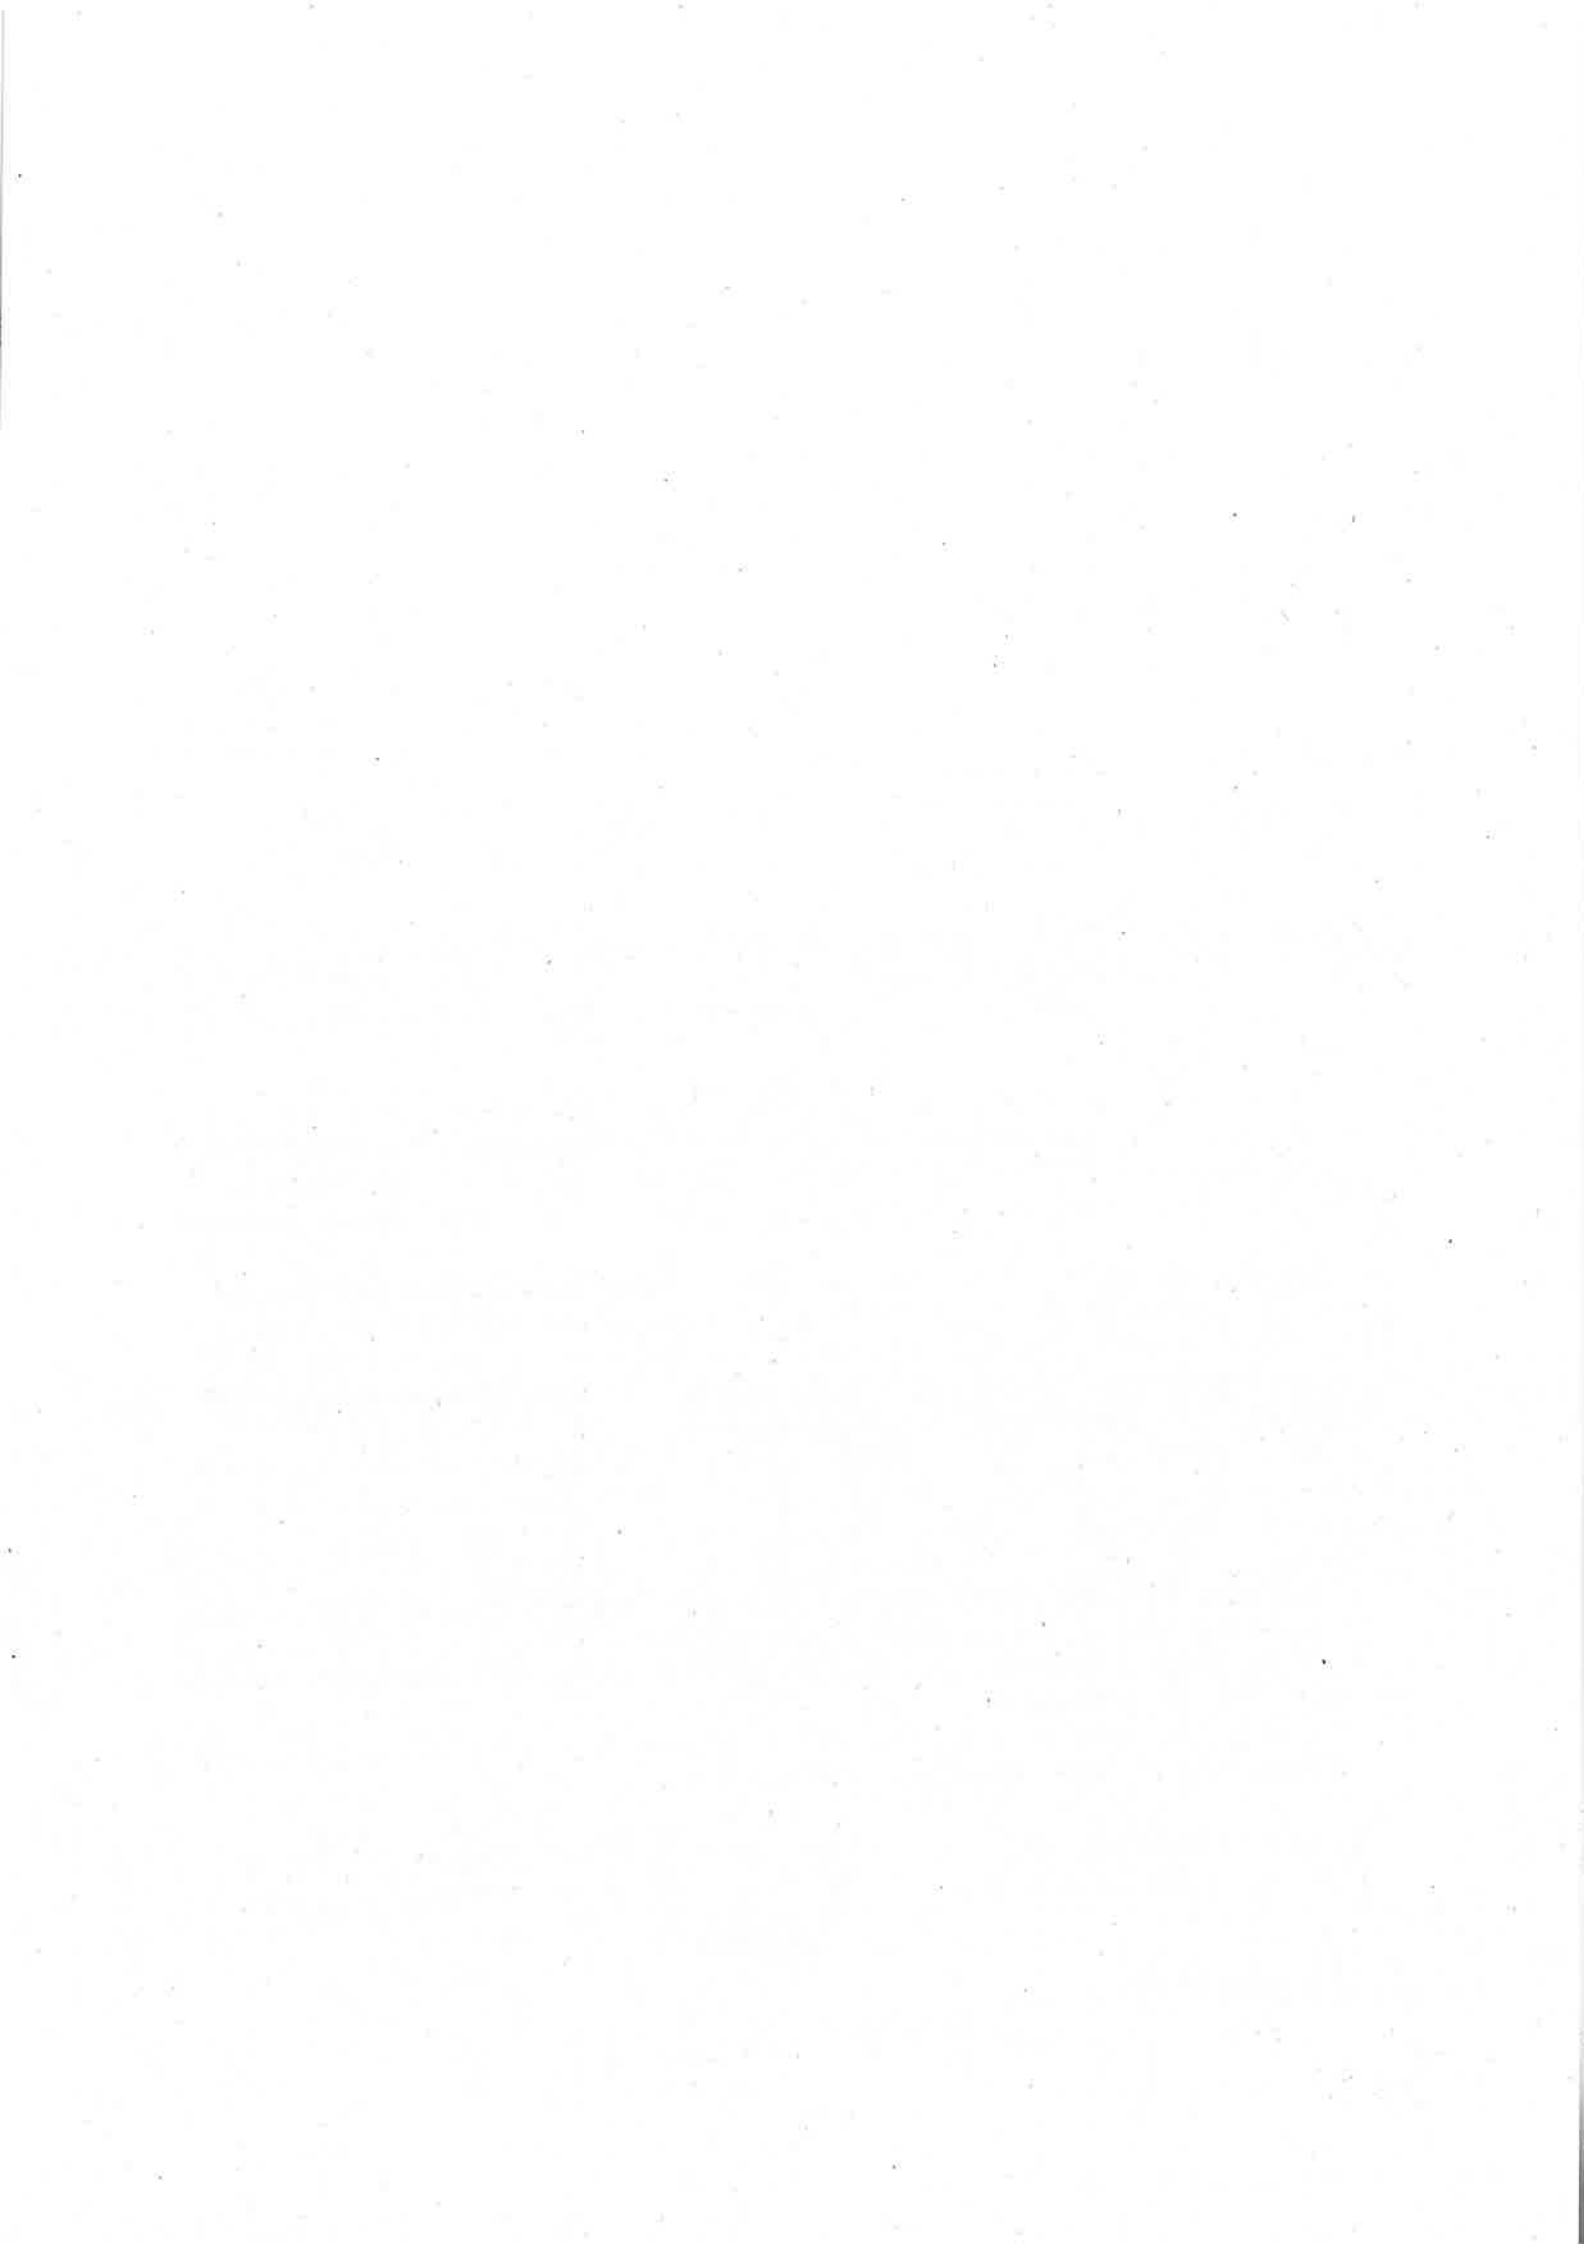



COMUNE DI FAVRIA

Città metropolitana di Torino

Via Nardo Barberis 6 – C.A.P. 10083

AREA TECNICA

Servizio Sportello Unico Edilizia

Pratica N° 90/2014

Permesso di costruire N° 90/2014

PERMESSO DI COSTRUIRE

Per trasformazione urbanistica ed edilizia del territorio comunale
(art. 10 del D.P.R. 06.06.2001, N. 380 e s.m.i.)

IL RESPONSABILE DELL'AREA TECNICA

Vista la domanda presentata allo Sportello Unico per le Attività Produttive del Comune di Cuorgnè, dalla ditta "PEGASUS S.r.l.", P.iva n. 09386050018, per mezzo del Legale rappresentante Sig. **CANAVERA Angelo**, nato a CORIO (TO) il 17/06/1948 e residente a Volpiano in Via Verdi n. 20, n.c.f.: CNV NGL 48H17 D008M, con sede legale a CIRIÉ (TO), in Via Roma n. 4, pervenuta al Comune di Favria in data 03/12/2014, e registrata al protocollo generale del 03/12/2014 con il n° 10845, intesa ad ottenere il permesso di costruire per **AMPLIAMENTO IMPIANTO INDUSTRIALE - II° VARIANTE - VARIAZIONE ESSENZIALE AI P.D.C. N. 55/2014 E P.D.C. N. 65/2014**, in questo Comune, ai mappali Fog. N. 14, particella n. 863 e Fog. N. 23, particella n. 194 - via Polo dello Stampaggio a Caldo n. 4;

Visti gli elaborati tecnici e descrittivi nonché gli atti costituenti la documentazione allegata alla domanda predetta;

Autocertificazione resa dal Sig. Angelo CANAVERA, legale rappresentante della ditta PE.GAS.US, agli atti di precedenti pratiche edilizie;

Visto il Regolamento Edilizio Comunale approvato con D.C.C. n. 35 del 02/11/2000 e il Regolamento Comunale del Colore approvato con D.C.C. n. 18 del 08/07/2005;

Vista la 1^a Revisione Generale al P.R.G.C. adottata con deliberazione del C.C. n° 19 del 19/03/2001, n° 33 del 13/07/2001 e n° 66 del 11/12/2002, approvata con deliberazione della Giunta Regionale n° 16-10183 del 01/08/2003;

Vista la 1^a Variante parziale al P.R.G.C. Vigente approvata, ai sensi dell'art. 17, 7° c., della L.R. n. 56/77 e s.m.i., con deliberazione del Consiglio Comunale n. 27 del 2/8/04;

Vista la 2° Variante Parziale al Vigente P.R.G.C. approvata ai sensi dell'art. 17, 7° comma, della L.R. n. 56/77 e s.m.i., con deliberazione del Consiglio C. n. 32 del 30/9/05;

Vista la 3° Variante Parziale al Vigente P.R.G.C. approvata ai sensi dell'art. 17, 7° comma, della L.R. n. 56/77 e s.m.i., con deliberazione del Consiglio C. n. 33 del 28/06/06;

Vista la 4° Variante Parziale al Vigente P.R.G.C. approvata ai sensi dell'art. 17, 7° comma, della L.R. n. 56/77 e s.m.i., con deliberazione del Consiglio C. n. 41 del 06/10/08;

Vista la 5ª Variante Parziale al Vigente P.R.G.C. approvata ai sensi dell'art. 17, 7º comma, della L.R. n. 56/77 e s.m.i., con deliberazione del Consiglio C. n. 48 del 22/12/09;

Vista la 6ª Variante Parziale al Vigente P.R.G.C. approvata ai sensi dell'art. 17, 7º comma, della L.R. n. 56/77 e s.m.i., con deliberazione del Consiglio C. n. 55 del 17/10/11;

Acquisito il parere favorevole espresso dalla Commissione Edilizia in data 08/8/14;

Vista la dichiarazione circa la conformità del progetto agli strumenti urbanistici approvati ed adottati, ai regolamenti edilizi vigenti, e alle altre normative di settore aventi incidenza sulla disciplina dell'attività edilizia e, in particolare, alle norme antisismiche, di sicurezza, antincendio, igienico-sanitarie resa dall'Ing. DURBANO Marcello, ordine n. 1079, con studio a Torino, in via Caboto n. 53, prevenuta in data 03/12/2014 al prot. n. 10845;

Vista la notizia di avvio del procedimento pervenuta in data 03/12/14 e acclarata al prot. n. 10845 del 03/12/2014;

Vista la ns. richiesta prot. n. 125 del 08/01/2015, inviata allo S.U.A.P. in data 09/01/2015;

Viste le integrazioni pervenute in data 09/02/2014 acclerate al prot. n. 1301 del 10/02/2014;

Dato atto che l'incidenza e le modalità di applicazione della quota di contributo di costruzione commisurata alle spese di urbanizzazione sono state determinate con deliberazione del C.C. n. 25 in data 26/5/2008 e C.C. n. 2 del 10/02/2004, e che l'incidenza e le modalità di applicazione della quota di contributo di costruzione commisurato al costo di costruzione sono state a loro volta fissate con deliberazione del C.C. n. 76 del 23/12/93 e successiva deliberazione di aggiornamento per l'anno 2013;

Rilevata la conformità dell'intervento alla normativa urbanistica ed edilizia operante nel Comune;

RILASCIA

Alla ditta "PEGASUS S.r.l.", nella persona del Legale rappresentante Sig. CANAVERA Angelo, permesso di costruire, nel rispetto delle condizioni di seguito riportate, per eseguire le opere di **AMPLIAMENTO IMPIANTO INDUSTRIALE - IIª VARIANTE - VARIAZIONE ESSENZIALE AI P.D.C. N. 55/2014 E P.D.C. N. 65/2014**, come illustrato negli atti ed elaborati, muniti del visto dell'Ufficio Tecnico C.le, e allegati al presente provvedimento di cui risultano parte integrante, con le seguenti condizioni e norme:

1. i lavori dovranno essere iniziati, con la realizzazione di consistenti opere, entro UN ANNO dalla data del rilascio del provvedimento autorizzativo unico da parte dello Sportello Unico Attività Produttive ed ultimati entro TRE ANNI dal loro inizio. L'inosservanza dei predetti termini comporta la decadenza del provvedimento; Qualora entro i termini suddetti i lavori non siano stati iniziati od ultimati, il titolare deve richiedere nuovo permesso di costruire e/o provvedimento relativamente alla parte non ancora ultimata.
2. Il permesso di costruire decade nel caso in cui i lavori non siano iniziati entro il termine stabilito per l'inizio o non siano terminati nel termine stabilito per l'ultimazione;
3. prima dell'inizio dei lavori, il titolare del permesso di costruire è tenuto a compiere i seguenti adempimenti : - la comunicazione dei nominativi del Direttore dei Lavori (se designato) e del conduttore; - l'eventuale richiesta di concessione per l'occupazione del suolo



pubblico o di uso pubblico; - l'esposizione del cartello recante l'indicazione dell'opera da realizzare con le generalità dei responsabili; - la comunicazione e/o le richieste inerenti all'organizzazione del cantiere; - la richiesta di assegnazione dei capisaldi planimetrici ed altimetrici e dei punti di allacciamento degli impianti tecnici in progetto alle reti infrastrutturali comunali; - la trasmissione di copia del permesso di costruire alle aziende erogatrici di pubblici servizi (energia elettrica, telefono, gas, acqua, ecc..) alle quali si faccia richiesta di allacciamenti anche provvisori ovvero riferiti alla attività di cantiere o di impianti particolari (cfr.: art. 48, del D.P.R. n. 380/01 e s.m.i); - la denuncia all'ufficio competente delle opere di conglomerato cementizio armato, normale e precompresso, ed a struttura metallica, a norma dell'art. 4 della L. 5/11/71, n. 1086; - la richiesta di altri pareri e nulla osta che non rientrano nel procedimento per il rilascio del permesso di costruire.

4. il titolare del permesso di costruire deve dare comunicazione allo Sportello Unico per le Attività Produttive dell'inizio dei lavori all'atto dell'inizio stesso, ed è tenuto altresì a dare tempestiva comunicazione allo S.U.A.P. dell'ultimazione dei lavori;
5. il titolare del permesso di costruire deve, ultimati i lavori, richiedere il certificato di agibilità ai sensi del Titolo Terzo, art. 24 del D.P.R. 06/06/2001, n. 380 e s.m.i.;
6. il titolare dell'assenso oggetto del presente provvedimento ha l'obbligo, durante l'esecuzione dei lavori, di attenersi alle seguenti prescrizioni: - *le comunicazioni inerenti allo stato dei lavori; - il deposito all'ufficio competente della relazione del D.L. di cui all'art. 6 della legge 05/11/1971, n. 1086; - la denuncia al Comando Provinciale dei VV.FF. dell'avvenuta installazione, trasformazione o ampliamento di impianti tecnici, ove dovuta; - le comunicazioni inerenti all'interruzione e alla ripresa dei lavori; - comunicazione di cambio del D.L. e impresa costruttrice.*
7. Il contributo di costruzione è determinato come segue:
 - a) quota commisurata all'incidenza delle spese di urbanizzazione: **non dovuta**;
 - b) contributo commisurato al costo di costruzione: **non dovuta**;
8. Il permesso di costruire è rilasciato senza il pregiudizio dei diritti dei terzi;
9. Il permesso di costruire è trasferibile ai successori od aventi causa del titolare; non incide sulla titolarità della proprietà o di altri diritti reali relativi agli immobili realizzati per effetto del suo rilascio; è irrevocabile, fatti salvi i casi di decadenza e di annullamento previsti dalla normativa vigente in materia; sono fatti salvi ed impregiudicati tutti i diritti, azioni e ragioni che competono o possono competere al Comune per effetto di leggi, regolamenti generali e locali e di convenzioni particolari;
10. Il presente permesso di costruire è rilasciato con l'imposizione delle seguenti condizioni e modalità esecutive, già accettate dal richiedente con atto allegato in forma autentica al presente provvedimento, di cui costituisce parte integrante ed essenziale (atto di impegno unilaterale del titolare; convenzione edilizia; rogito; ecc.): //;
11. L'eventuale trasferimento dell'immobile ad altri soggetti e la conseguente richiesta di voltura del presente atto (che dovrà essere richiesta con regolare e motivata domanda scritta eventualmente integrata con allegati) non pregiudica il permanere delle condizioni e delle modalità esecutive anzidette;
12. Venga rispettato il Decreto del Ministero delle Infrastrutture 14/01/2008 (Nuove norme tecniche per le costruzioni), in vigore dal 01/07/2009, con obbligo di progettazione antisismica anche per il Comune di Favria classificato in zona sismica 4 così come disposto da D.G.R. 19/1/10 n. 11-13058 ;

13. In caso di esecuzione di opere di scavo nel sottosuolo le conseguenti terre e rocce di risulta dovranno essere trattate nel rispetto dei disposti del D.M. 10/8/12 n. 161;
14. Vengano rispettate le disposizioni in materia di rendimento energetico nell'edilizia di cui alla legge regionale 28/05/2007 n. 13;
15. Condizioni particolari: "Il presente titolo abilitativo edilizio, in quanto formato nell'ambito del procedimento unico di cui al D.Lgs. 160/2010 in tema di *sportello unico per le attività produttive*, procedimento avviato il 28/11/2014 presso lo Sportello Unico per le Attività Produttive gestito in associazione con altri Comuni e di cui il Comune di Cuorné è capofila, produrrà i suoi effetti, anche ai fini del legittimo inizio e della legittima esecuzione dei lavori, soltanto al momento del rilascio del provvedimento conclusivo del procedimento unico anzidetto, che sarà emanato dalla Struttura Unica". Il presente titolo abilitativo edilizio è stato formato con riguardo ai soli aspetti edilizi ed urbanistici, senza previa acquisizione di atti di assenso o di pareri attinenti ad altre materie normativamente tutelate, stante la competenza esclusiva del Responsabile del procedimento unico ad acquisire gli atti e i pareri medesimi ai fini della formazione del provvedimento conclusivo di tale procedimento.

16. Ulteriori condizioni particolari: ///.


Al presente permesso di costruire è allegato, debitamente vistato, copia del progetto e degli atti che costituiscono parte integrante del provvedimento, quali:

- TAVOLA_C01_ESTRATTI CARTOGRAFICI (prot. n. 10845 del 03/12/2015 o prot. n. 10806 del 03/12/2015);
- TAVOLA_C02_GENERALE (prot. n. 10845 del 03/12/2015 o prot. n. 10806 del 03/12/2015);
- TAVOLA_C03_URBANISTICA (prot. n. 10845 del 03/12/2015 o prot. n. 10806 del 03/12/2015);
- TAVOLA_C04_LOTTO 1 - PIANTA PT (prot. n. 10845 del 03/12/2015 o prot. n. 10806 del 03/12/2015);
- TAVOLA_C05_LOTTO 1 - PIANTA P1 (prot. n. 10845 del 03/12/2015 o prot. n. 10806 del 03/12/2015);
- TAVOLA_C06_LOTTO 1 - PIANTA COPERTURE (prot. n. 10845 del 03/12/2015 o prot. n. 10806 del 03/12/2015);
- TAVOLA_C07_LOTTO 1 - PROSPETTI (prot. n. 10845 del 03/12/2015 o prot. n. 10806 del 03/12/2015);
- TAVOLA_C08_LOTTO 1 - PPROSPETTI SEZIONI (prot. n. 10845 del 03/12/2015 o prot. n. 10806 del 03/12/2015);
- TAVOLA_C09_LOTTO 1 - INGRANDIMENTO ED. 17 E 1b (prot. n. 10845 del 03/12/2015 o prot. n. 10806 del 03/12/2015);
- TAVOLA_C10_REVISIONE LOTTO 2-LOTTO 3-LOTTO 4-LOTTO 7-PIANTE PT E P1-STATO DI FATTO E IN PROGETTO (prot. n. 10845 del 03/12/2015);
- TAVOLA_C11_LOTTO 2-LOTTO 3-LOTTO 4-LOTTO 7- PIANTE PT E P1-STATO IN SOVRAPPOSIZIONE (prot. n. 10845 del 03/12/2015 o prot. n. 10806 del 03/12/2015);
- TAVOLA_C12_LOTTO 2-LOTTO 3-LOTTO 4-LOTTO 7-PROSPETTI E SEZIONI (prot. n. 10845 del 03/12/2015 o prot. n. 10806 del 03/12/2015);
- TAVOLA_C13_LOTTO 2 E LOTTO 4:INGRANDIMENTO PIANTE PT E P1 (prot. n. 10845 del 03/12/2015 o prot. n. 10806 del 03/12/2015);

- ❑ TAVOLA_C14_LOTTO 5: CABINE ENEL E DI RICEZIONE (prot. n. 10845 del 03/12/2015 o prot. n. 10806 del 03/12/2015);
- ❑ TAVOLA_C15_SOPRAELEVAZIONE LOCALE 6 (prot. n. 10845 del 03/12/2015 o prot. n. 10806 del 03/12/2015);
- ❑ TAVOLA_C16_RETI DI SCARICO ACQUE_PIANTA (prot. n. 10845 del 03/12/2015 o prot. n. 10806 del 03/12/2015);
- ❑ TAVOLA_C17_RETI DI SCARICO ACQUE_PROFILI (prot. n. 10845 del 03/12/2015 o prot. n. 10806 del 03/12/2015);
- ❑ TAVOLA_C18_MURI CONTROTERRA E RECINZIONI (prot. n. 10845 del 03/12/2015 o prot. n. 10806 del 03/12/2015);
- ❑ TAVOLA_C19_SCAVI E RIPORTI-DETTAGLI SEZIONI (prot. n. 10845 del 03/12/2015 o prot. n. 10806 del 03/12/2015);

Addi 28 FEB. 2015

IL RESPONSABILE DELL'AREA TECNICA
(geom. Licio MATTIODA)

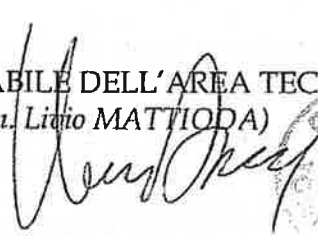

Visto il Sindaco
(Serafino FERRINO)



M.F.

RELAZIONE DI NOTIFICA

L'anno _____ addi _____ del mese di _____
Io sottoscritto _____ ho notificato il presente
atto mediante consegna di copia a mani/ spedizione al Sig. _____
in
qualità di _____.

IL CONSEGnatARIO

IL NOTIFICATORE

Comune di FAVRIA (TO)

Il provvedimento che precede è affisso all'albo pretorio, per estratto, a decorrere dal
28 FEB. 2015, e vi rimarrà pubblicato per quindici giorni consecutivi.




Addi 28 FEB. 2015

IL SEGRETARIO COMUNALE



ESTRATTO DI MAPPA
Scala 1:1500

ESTRATTO DI PRG
CON INDICAZIONE
DELL'INTERVENTO
Scala 1:5000

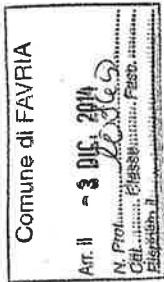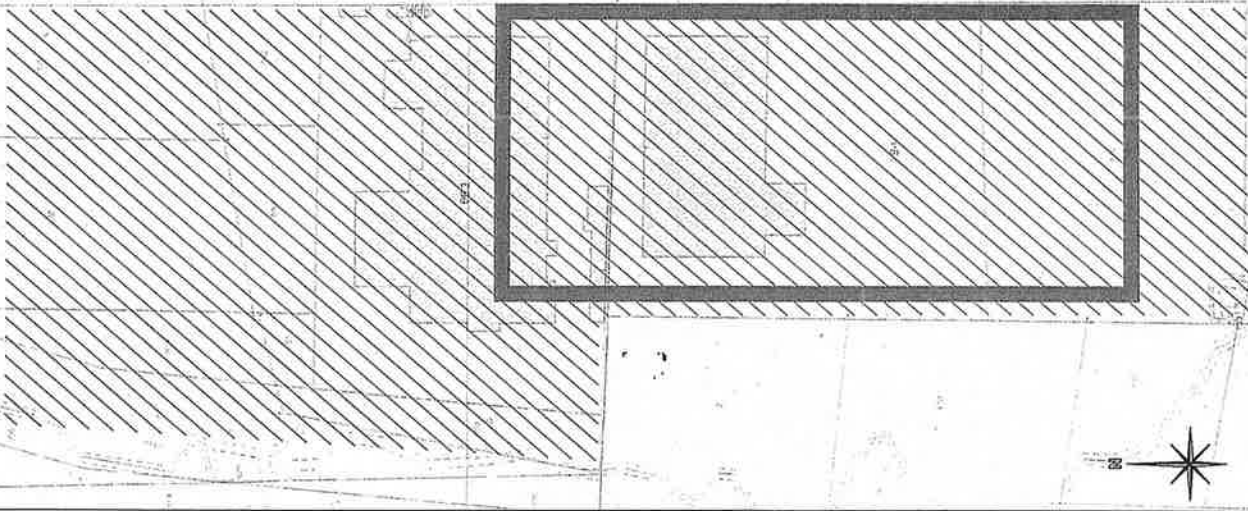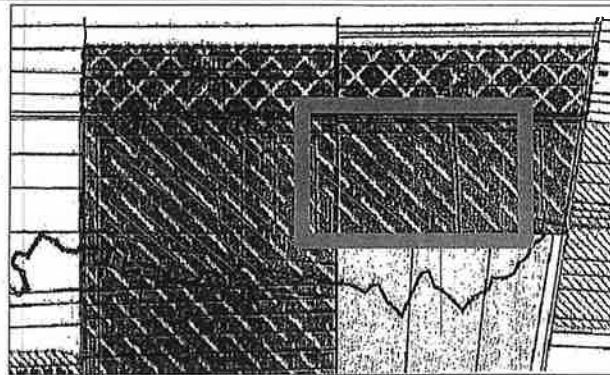

DATA:

NOVEMBRE 2014

EMISSIONE

COMMITTENTE
PEGASUS SRL

VIA ROMA 4 10073 - CIRIÉ' (TO)

PEGASUS, s.r.l.
Via Roma 4
10073 - CIRIÉ' (TO)
Tel./Fax 011/9703428
Partita IVA n° 9366390018

TIMBRO E FIRMA PROPRIETÀ

STUDIO ING. MARCELLO DURBANO

TORINO - via Caboto, 53 - 10129 - tel. 011/9703428 - fax 011/9703432 e-mail: studio@urbanom.it

PROGETTO ARCHITETTONICO:

dr. ing. MARCELLO DURBANO

DIREZIONE LAVORI:

dr. ing. MARCELLO DURBANO

Allegato al PERMESSO DI COSTRUIRE Cuneo n. 1079

N. 90/2014

in data 28 FEB. 2015

TORINO - via Caboto, 53 - 10129
tel. 011/9703428 - fax 011/9703432
e-mail: studio@urbanom.it

RESPONSABILE UFFICIO TECNICO
Geom. Livio MATTIADA

PERMESSO DI COSTRUIRE IN
VARIANTE AL PE 55/2014 ED
AL PE 65/2014

PER AMPLIAMENTO
STABILIMENTO INDUSTRIALE

OGGETTO:
ESTRATTO DI PRG

ESTRATTO DI MAPPA
CATASTALE


FILE:
TAV_C_01_ESTRATTI
MAPPA.png

SCALA: 1:1500;
1:5000


Tav. N°
C-01

ATTENZIONE:

A norma di legge il presente disegno non potrà essere riprodotto né consegnato a terzi né utilizzato per scopi diversi da quello di destinazione senza l'autorizzazione scritta di questo studio tecnico che ne detiene la proprietà. Le misure debbono essere controllate in loco; l'esecutore ne è responsabile.

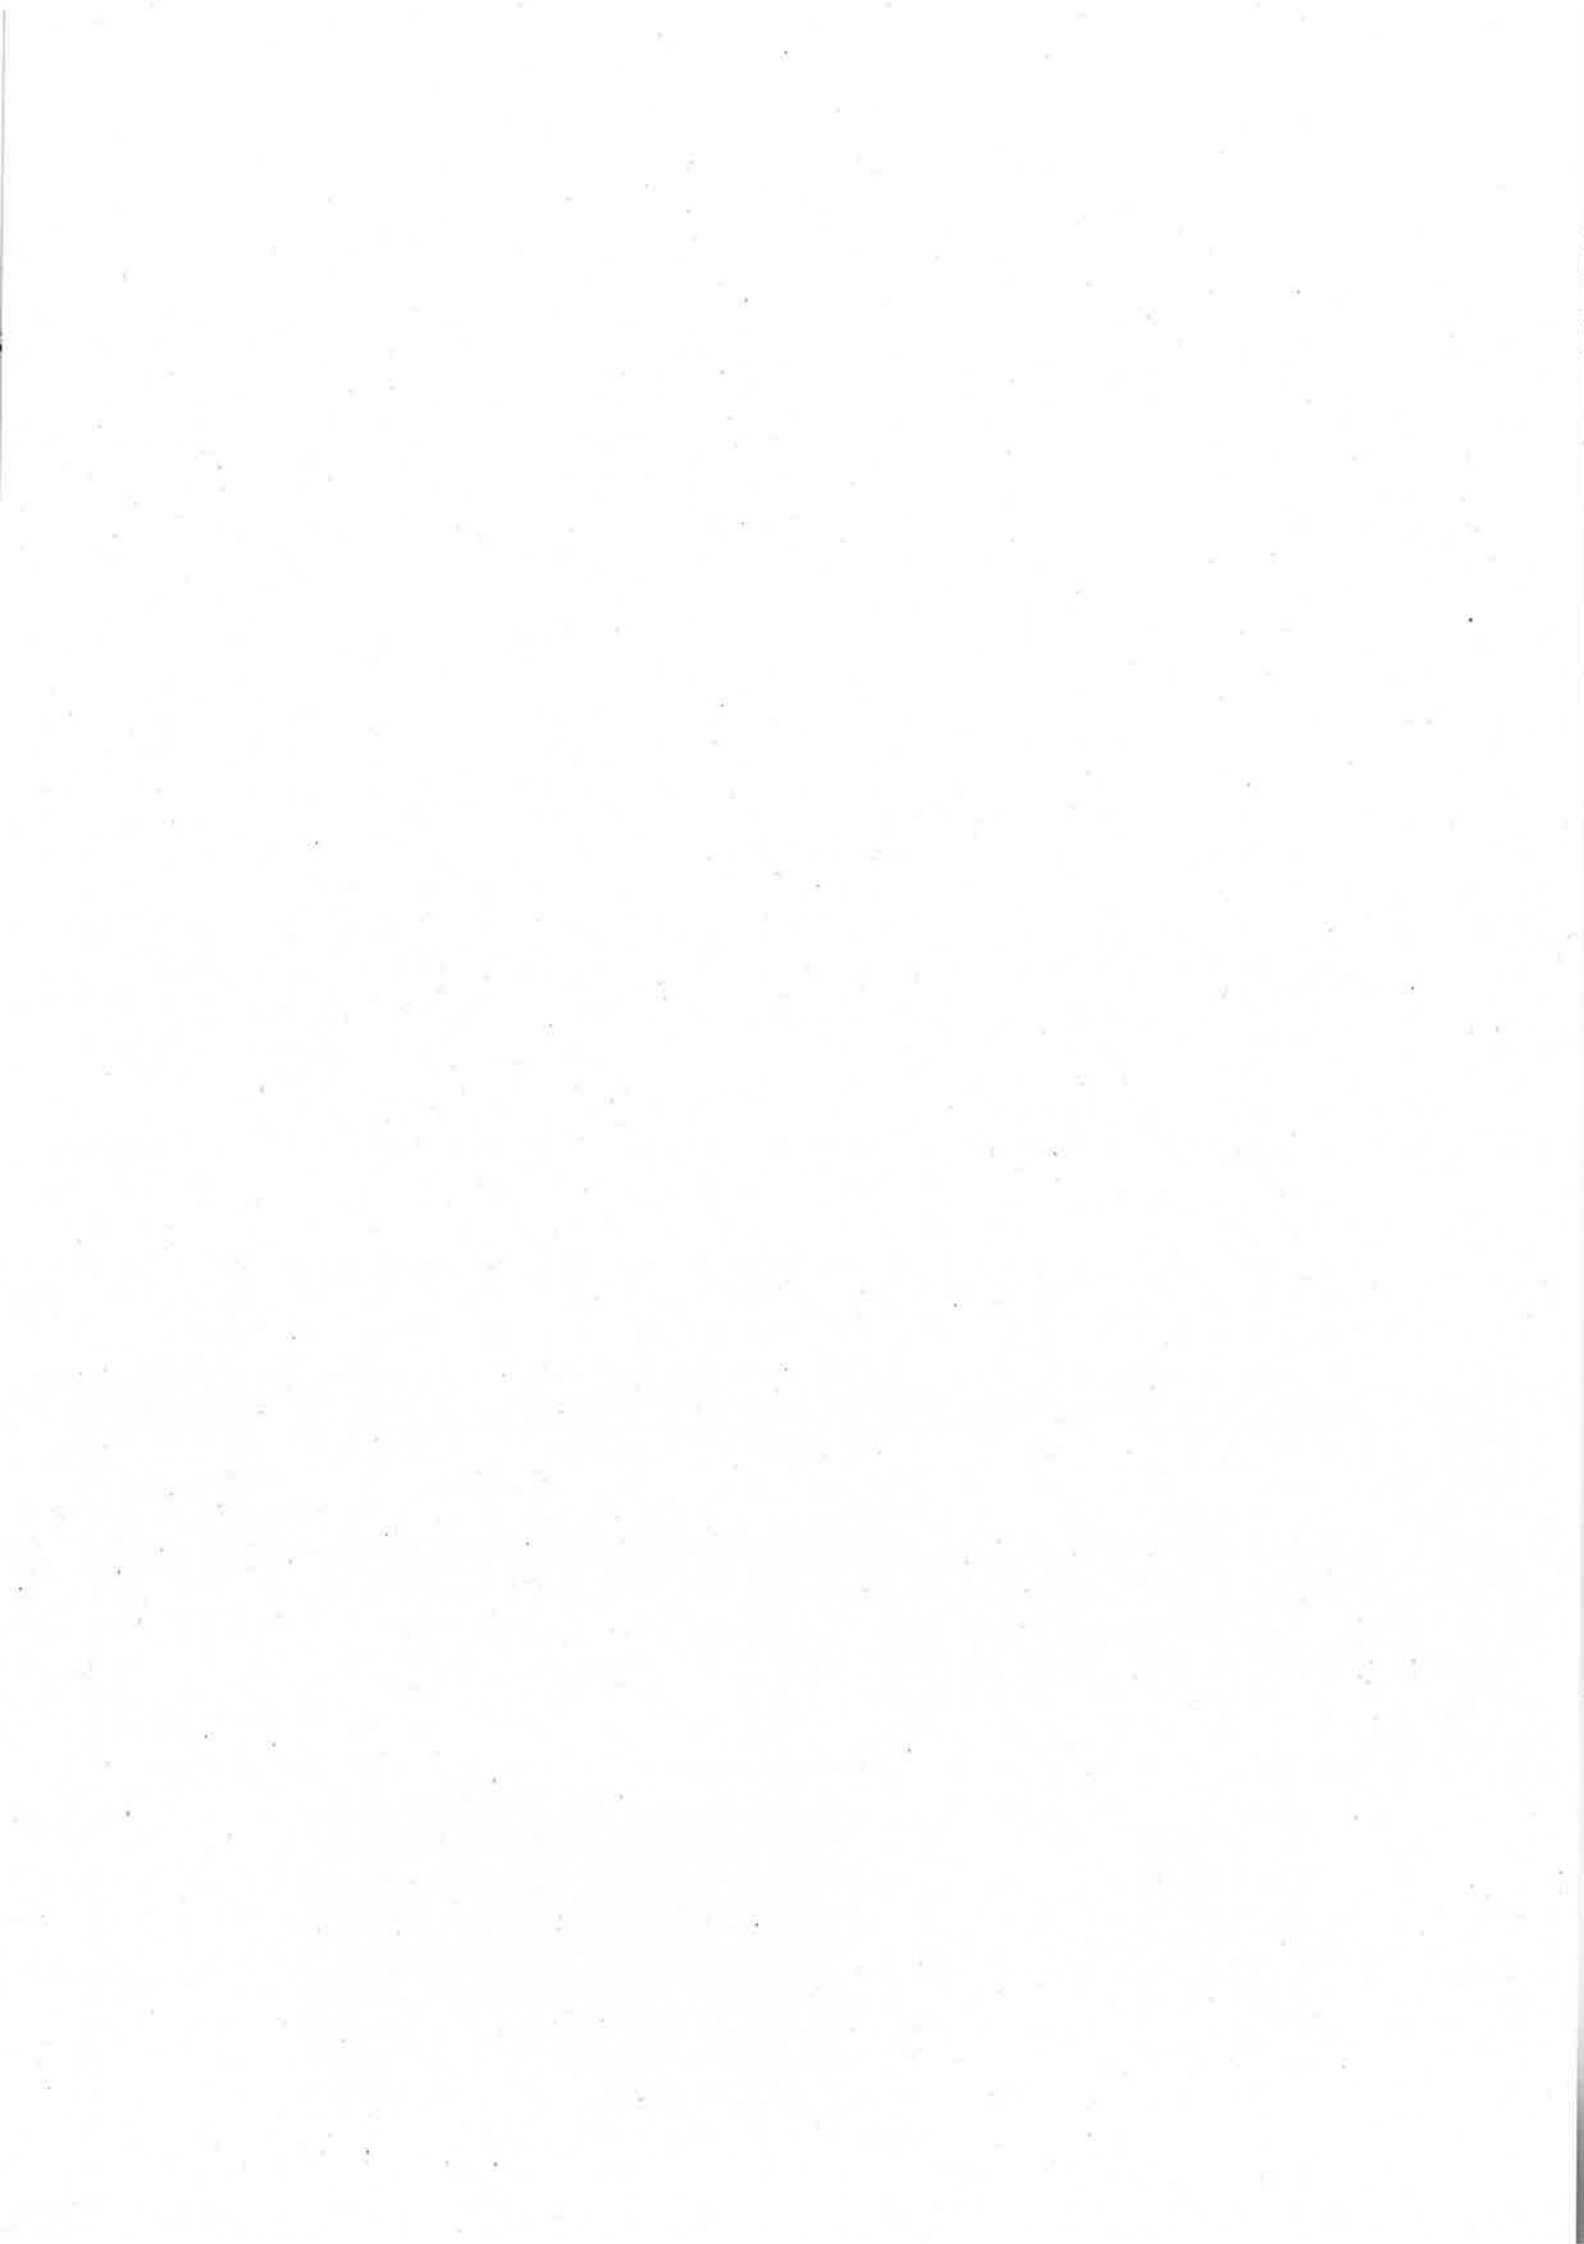

SEZIONI IN
SOVRAPPOSIZIONE PER
ESAME E MISURA

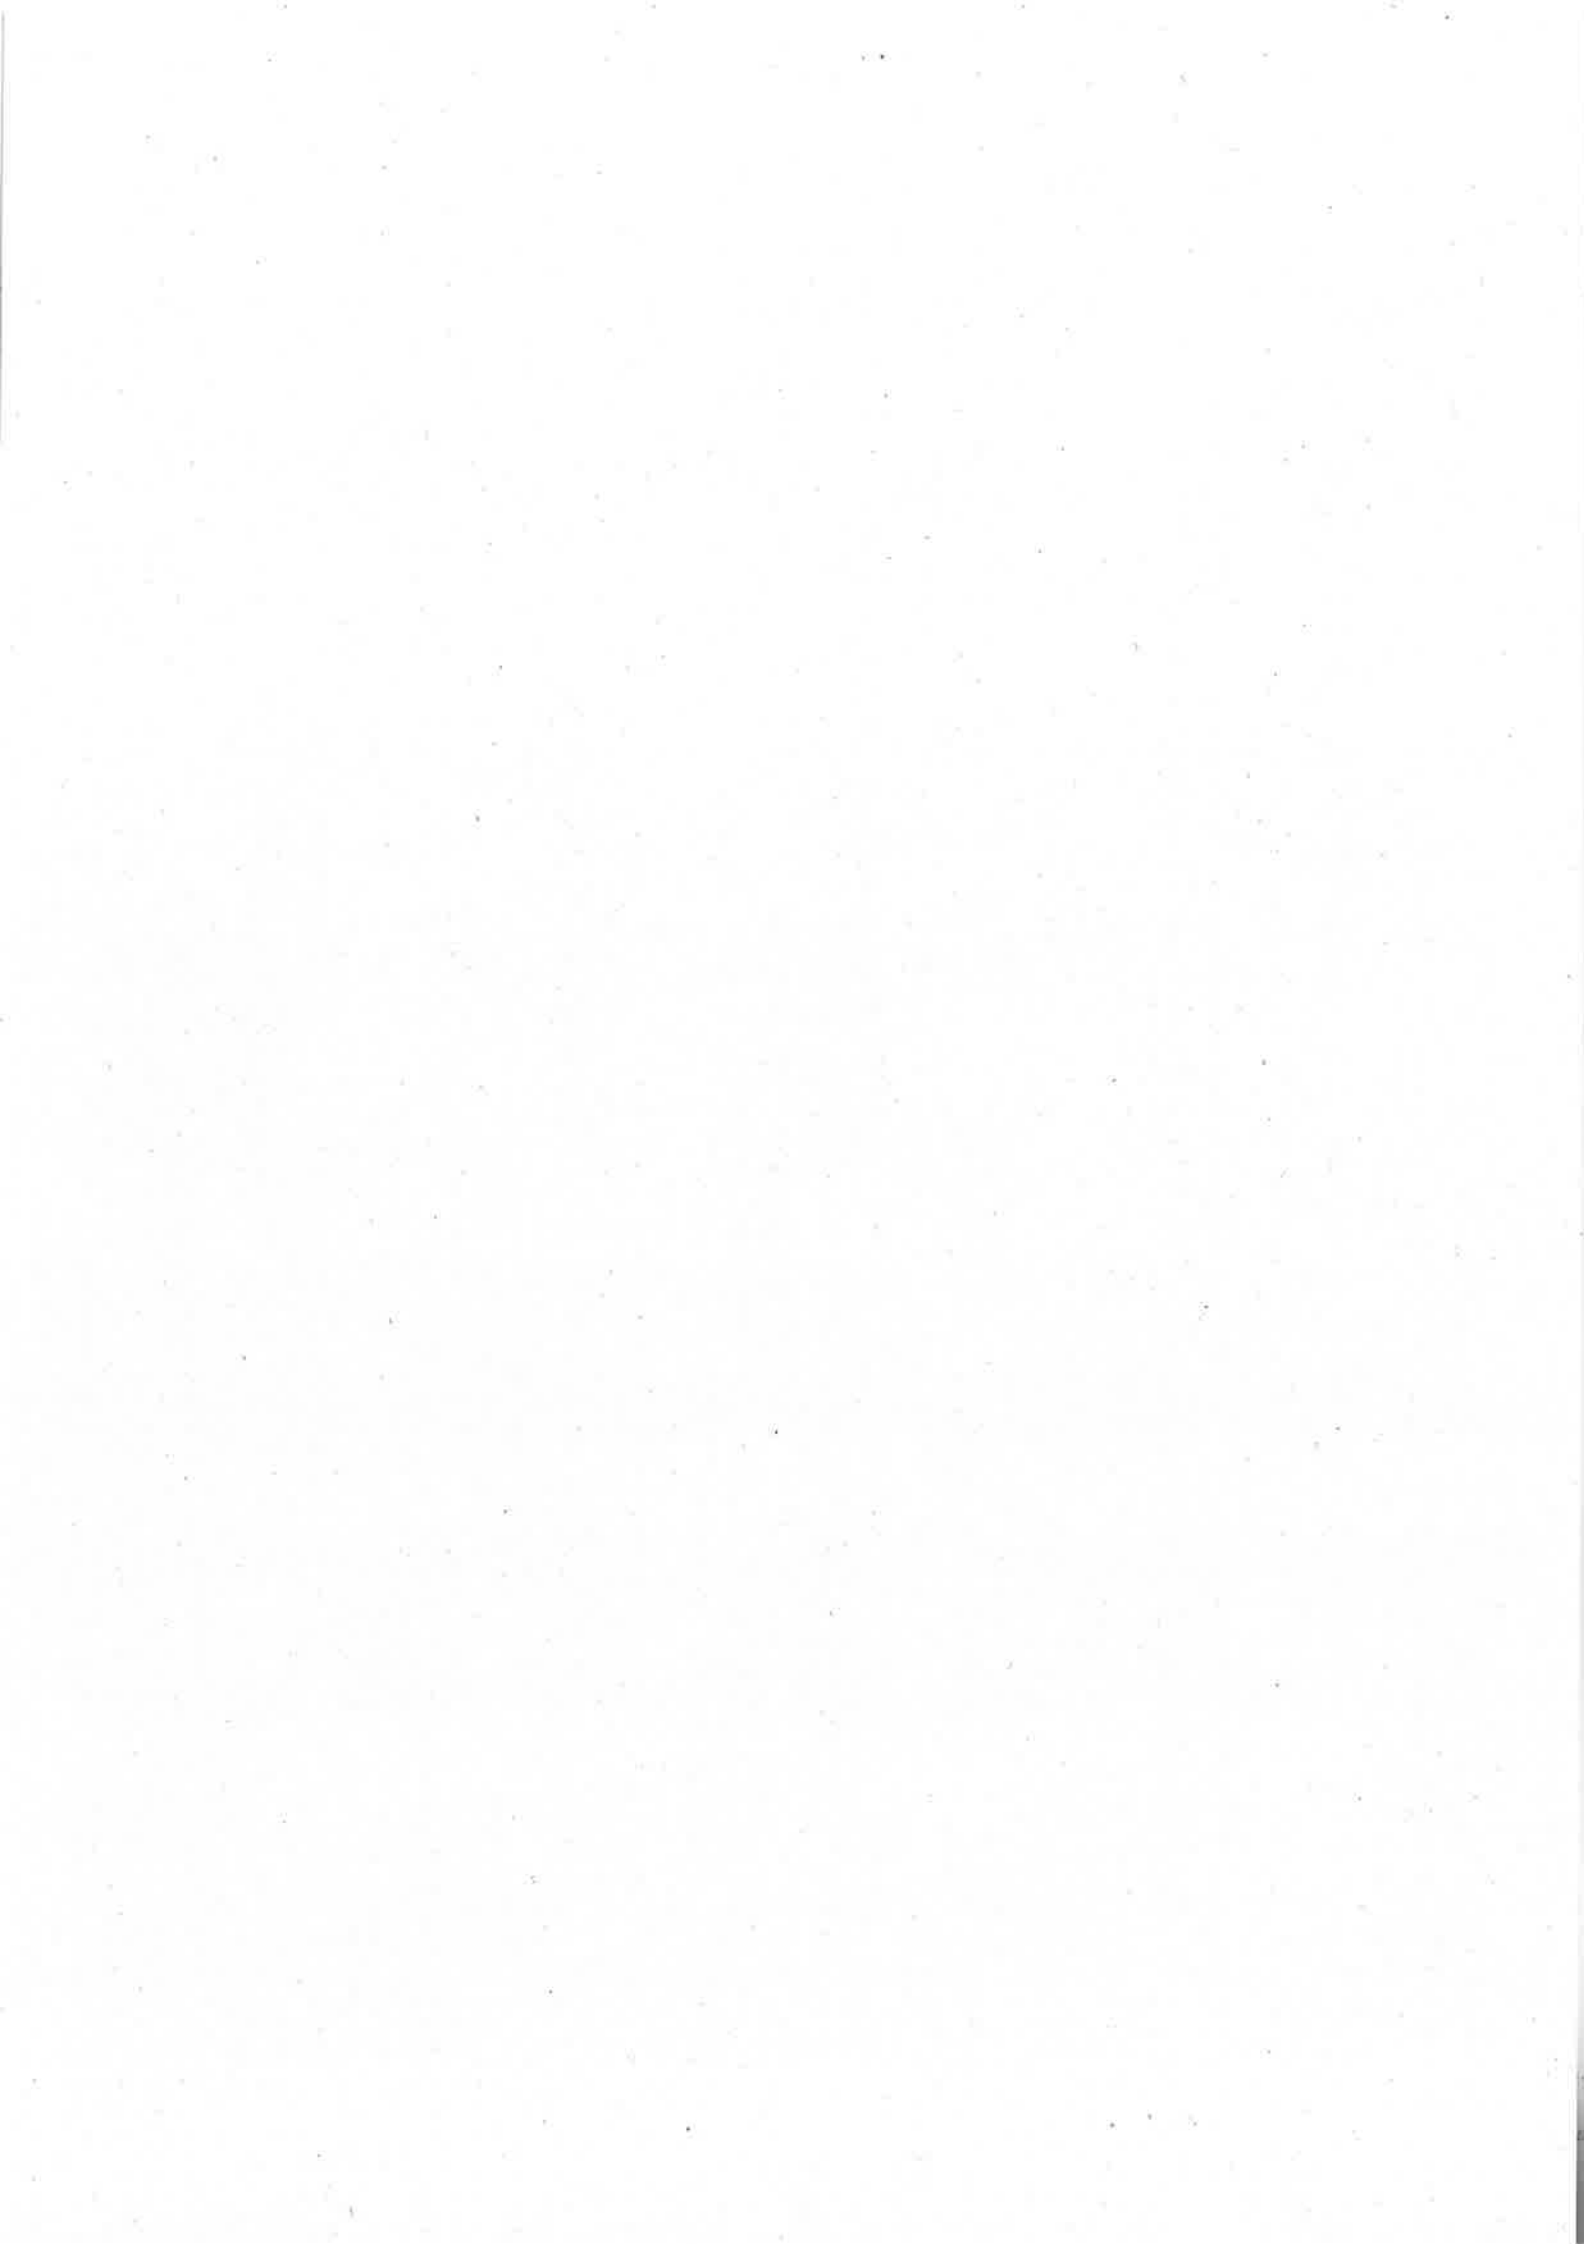


Arr. il 3 DIC. 2014
N. Prot.
Cat. Classe Fas
Risp. il

DATE 20/20/24

CONSABILE UFFICIO TECNICO

Gen

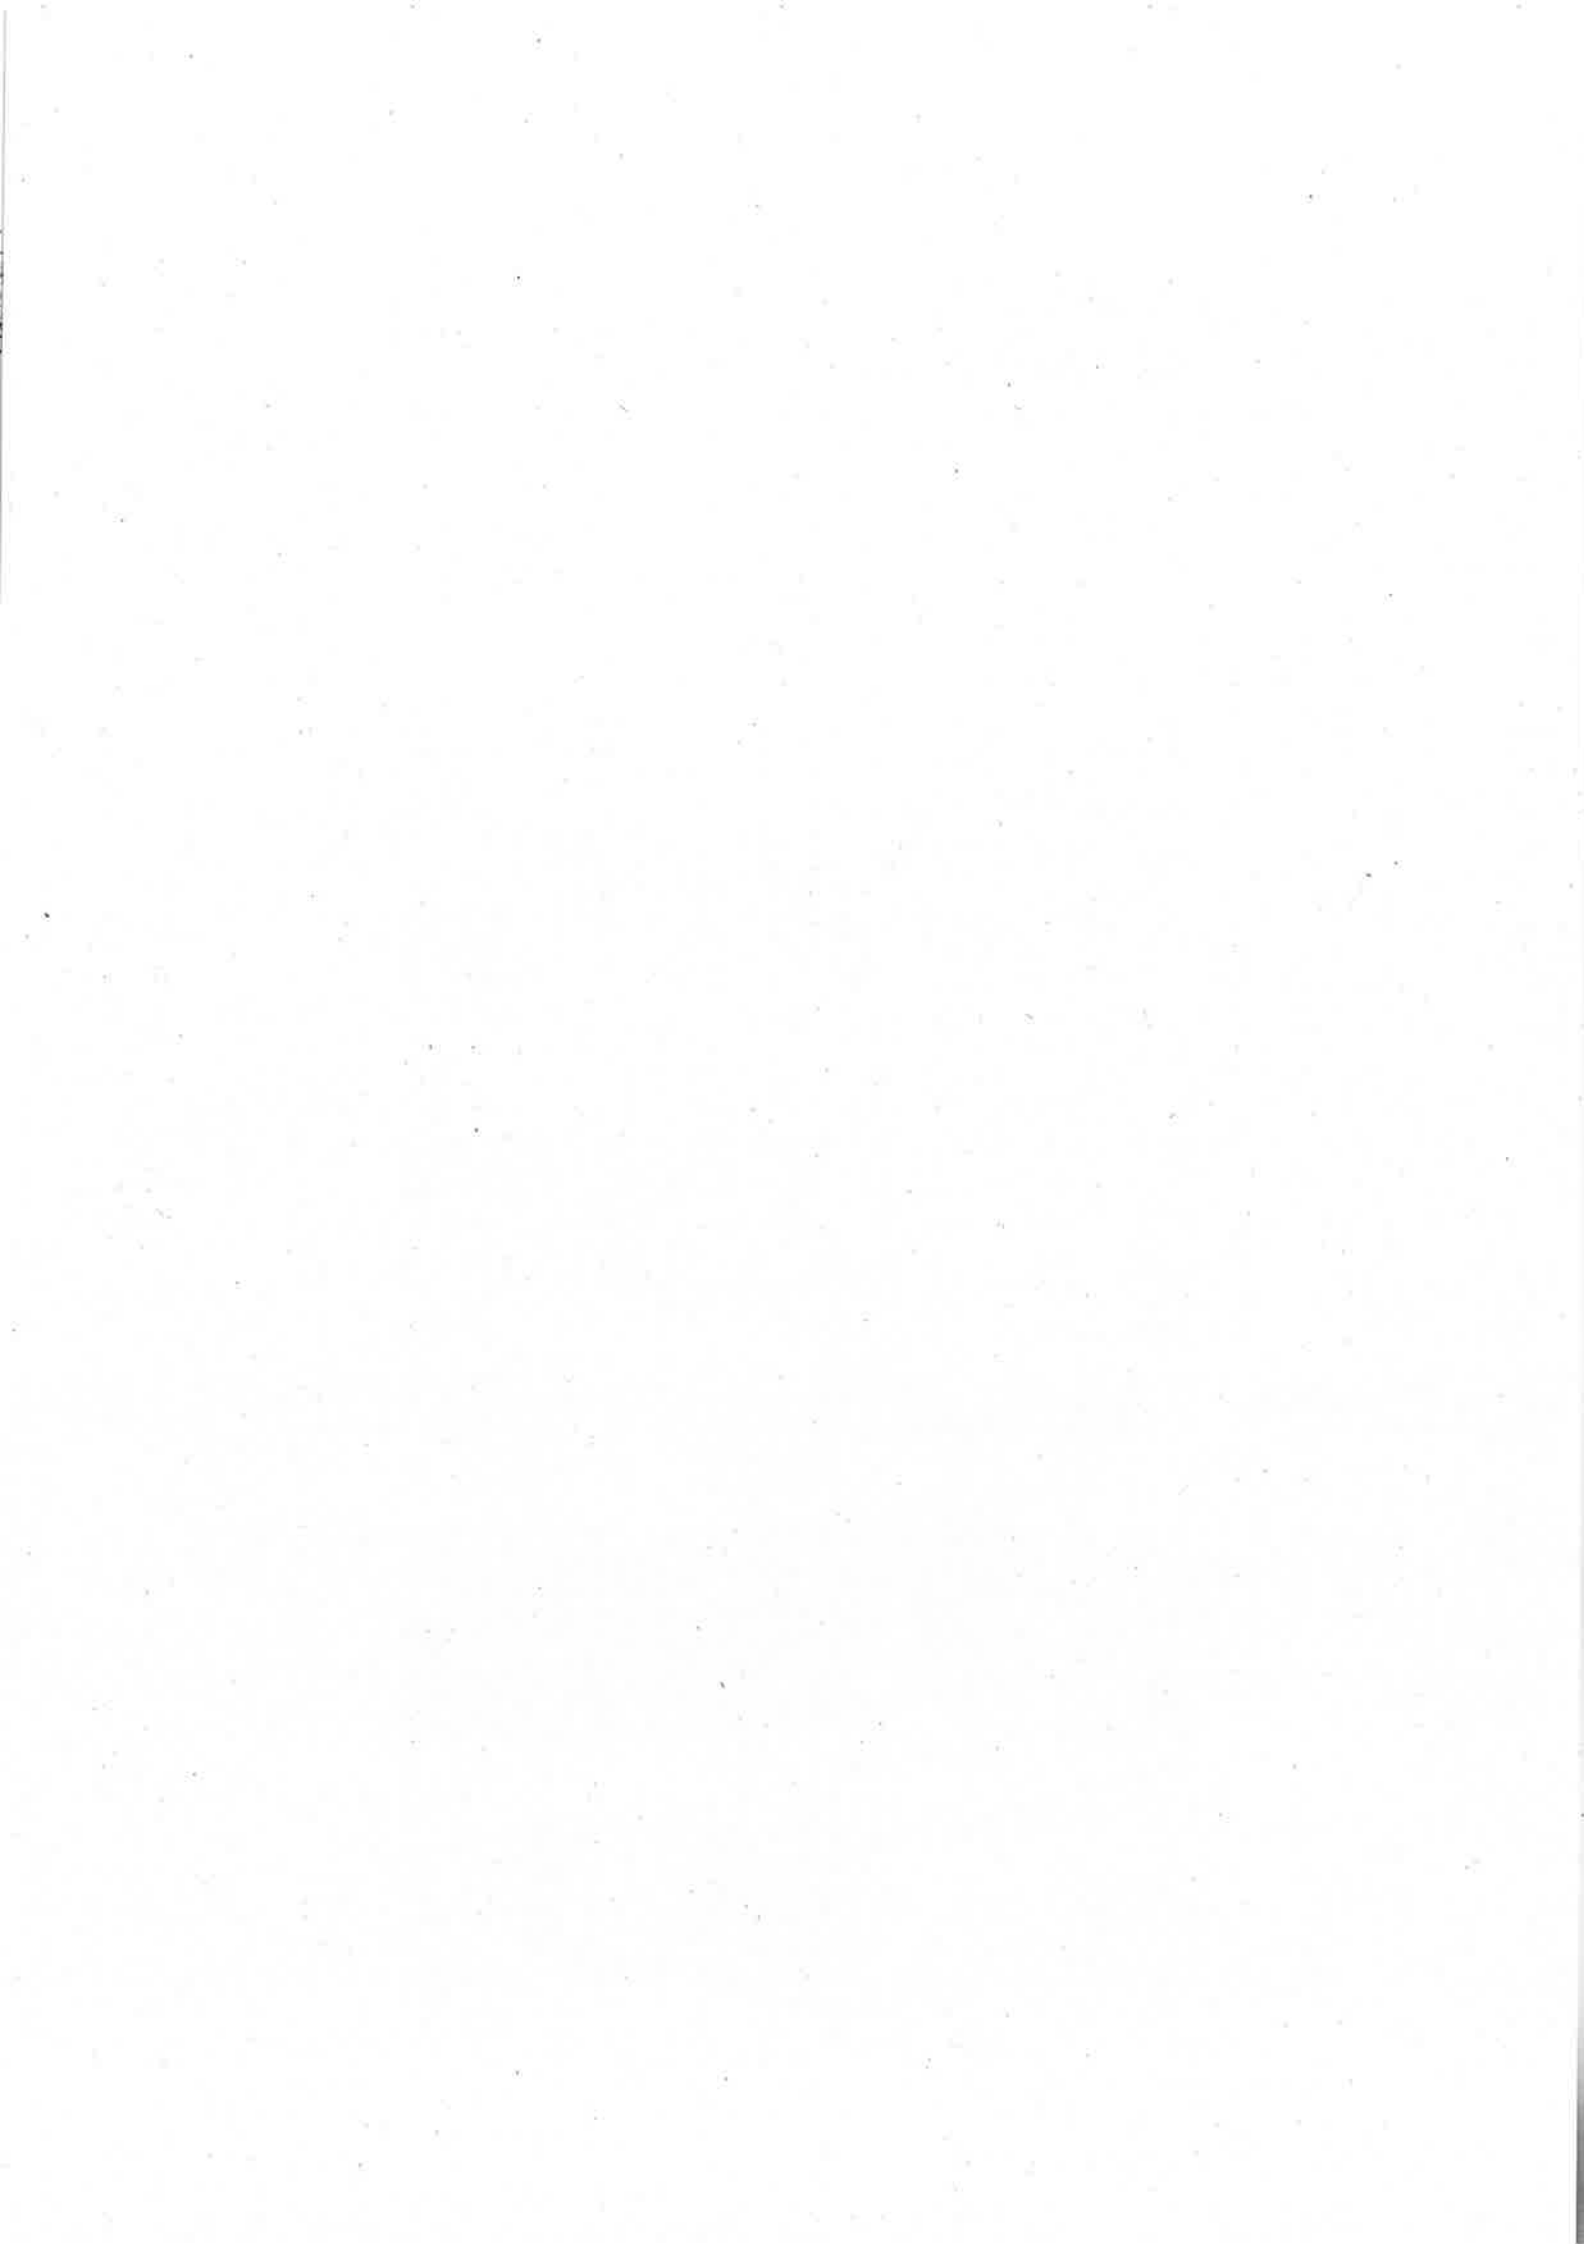

[illegible]

2012
28 FEB. 2015

CONSIGLIO DI AMMINISTRAZIONE

Comune di FAVRIA

Arr. il **-3 DIC. 2014**

N. Prot. **100/14**

Cal. **100/14**


Classe **Fasc. 100/14**

Risposto il **20 FEB. 2015**

PIANTA PRIMO PIANO (+3,46m) - STATO IN SVILUPPO PROGETTO Scala 1:200

PIANTA PRIMO PIANO (+3,46m) - STATO IN SVILUPPO PROGETTO Scala 1:200

PIANTA PRIMO PIANO (+3,46m) - STATO IN SVILUPPO PROGETTO Scala 1:200

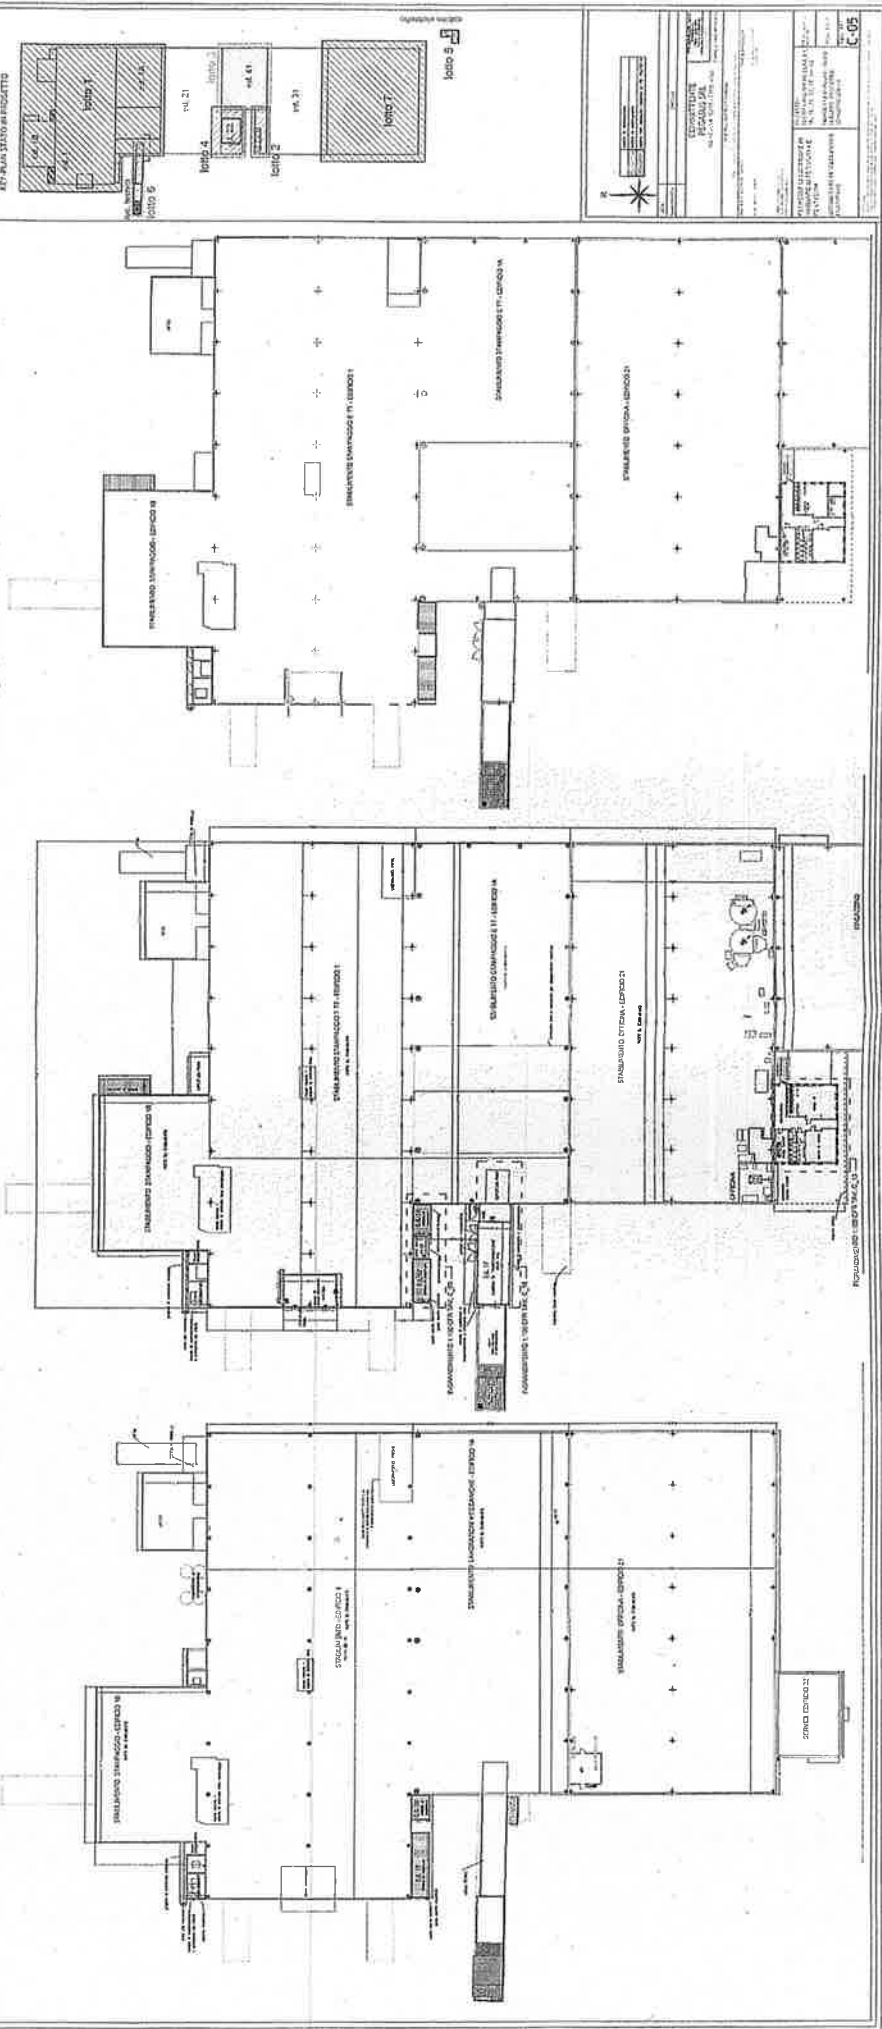

Allegato al PERMESSO DI COSTRUIRE


N. **90/2014**

in data **20 FEB. 2015**

RESPONSABILE UFFICIO TECNICI

Giacca **100/14**




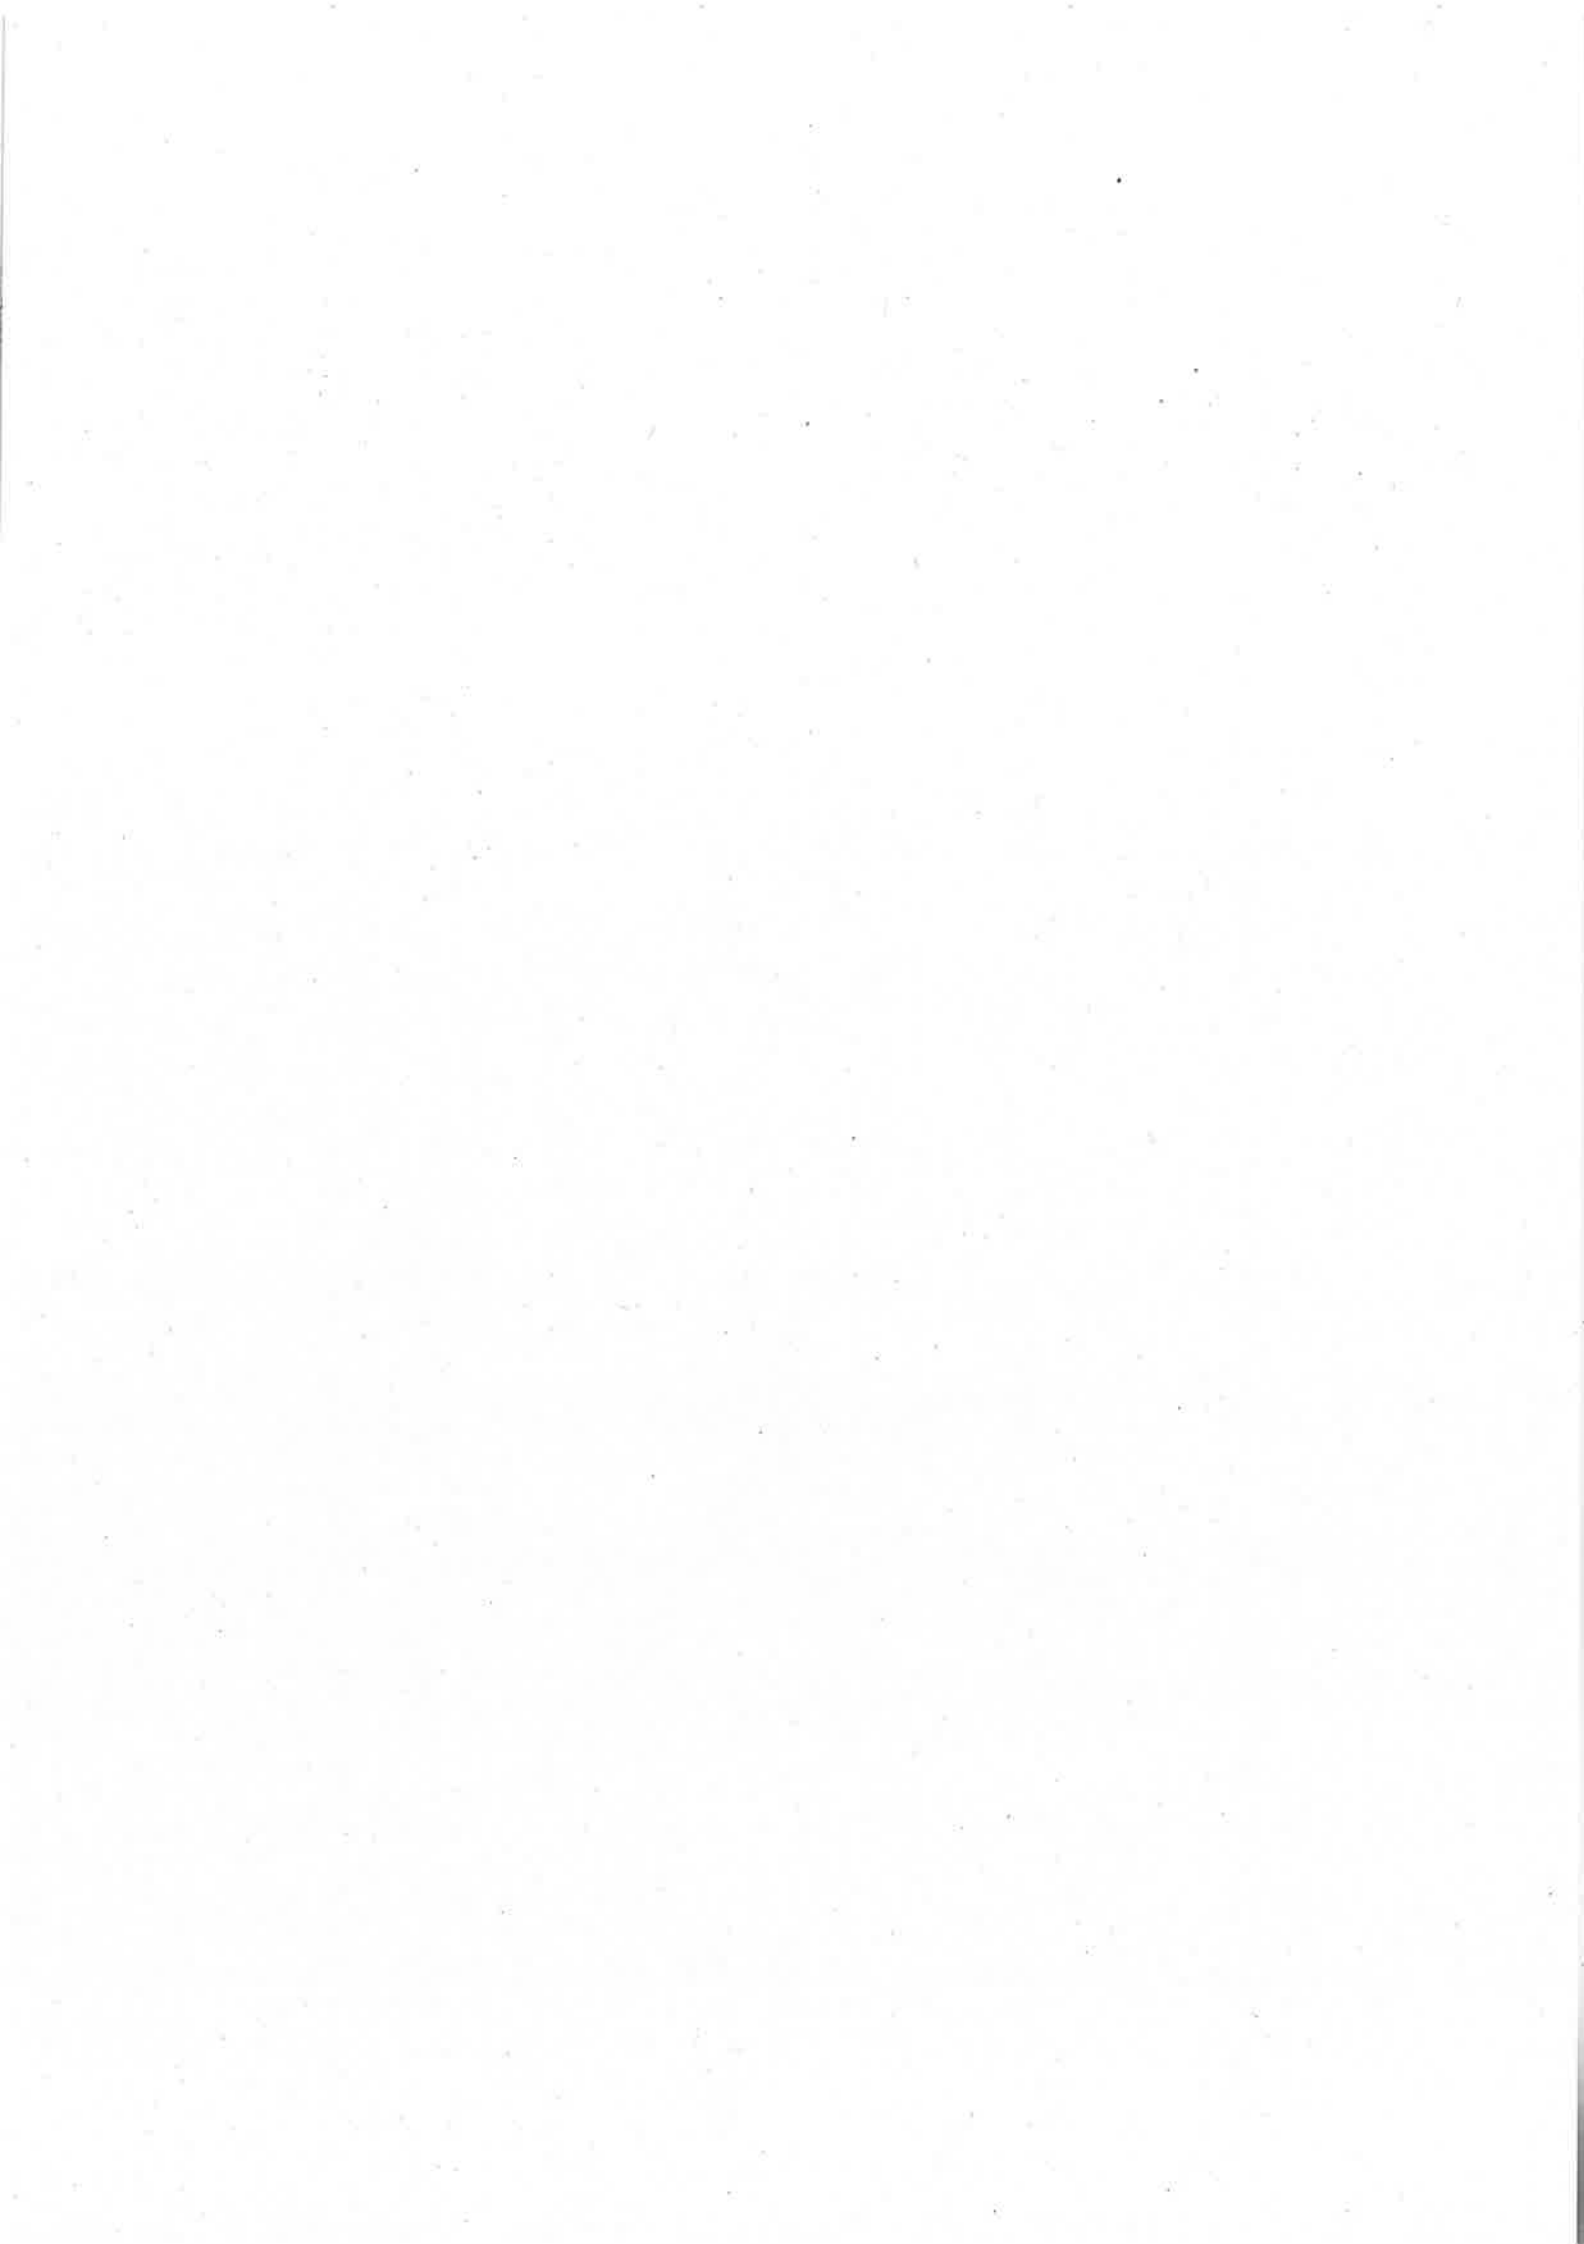

Comune di FAVRIA

Art. II - 3 DIC. 2014

N. Prot. 100/2014
 Cal. Anna Glessantina Fabbro
 Architetto P.

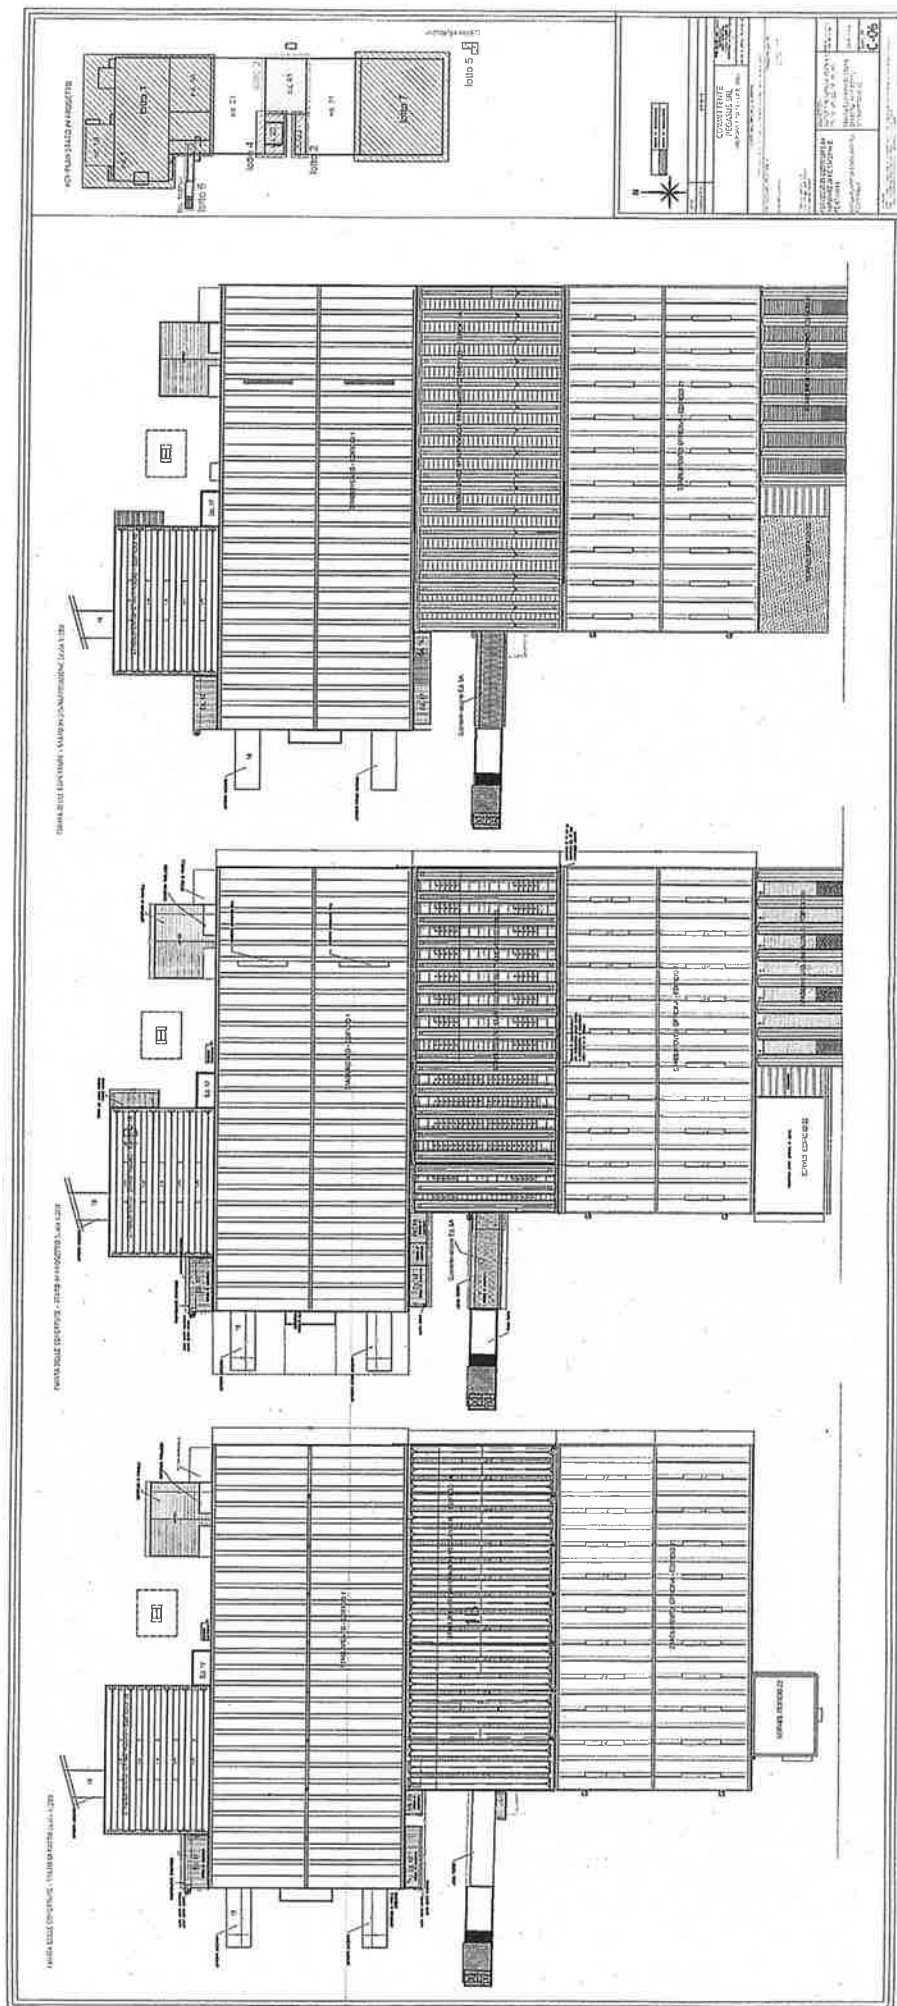


Allegato al PERMESSO DI COSTRUIRE


N. 90/2014

in data 28 FEB. 2015

RESPONSABILE TECNICO
 [Signature]
 [Stamp]

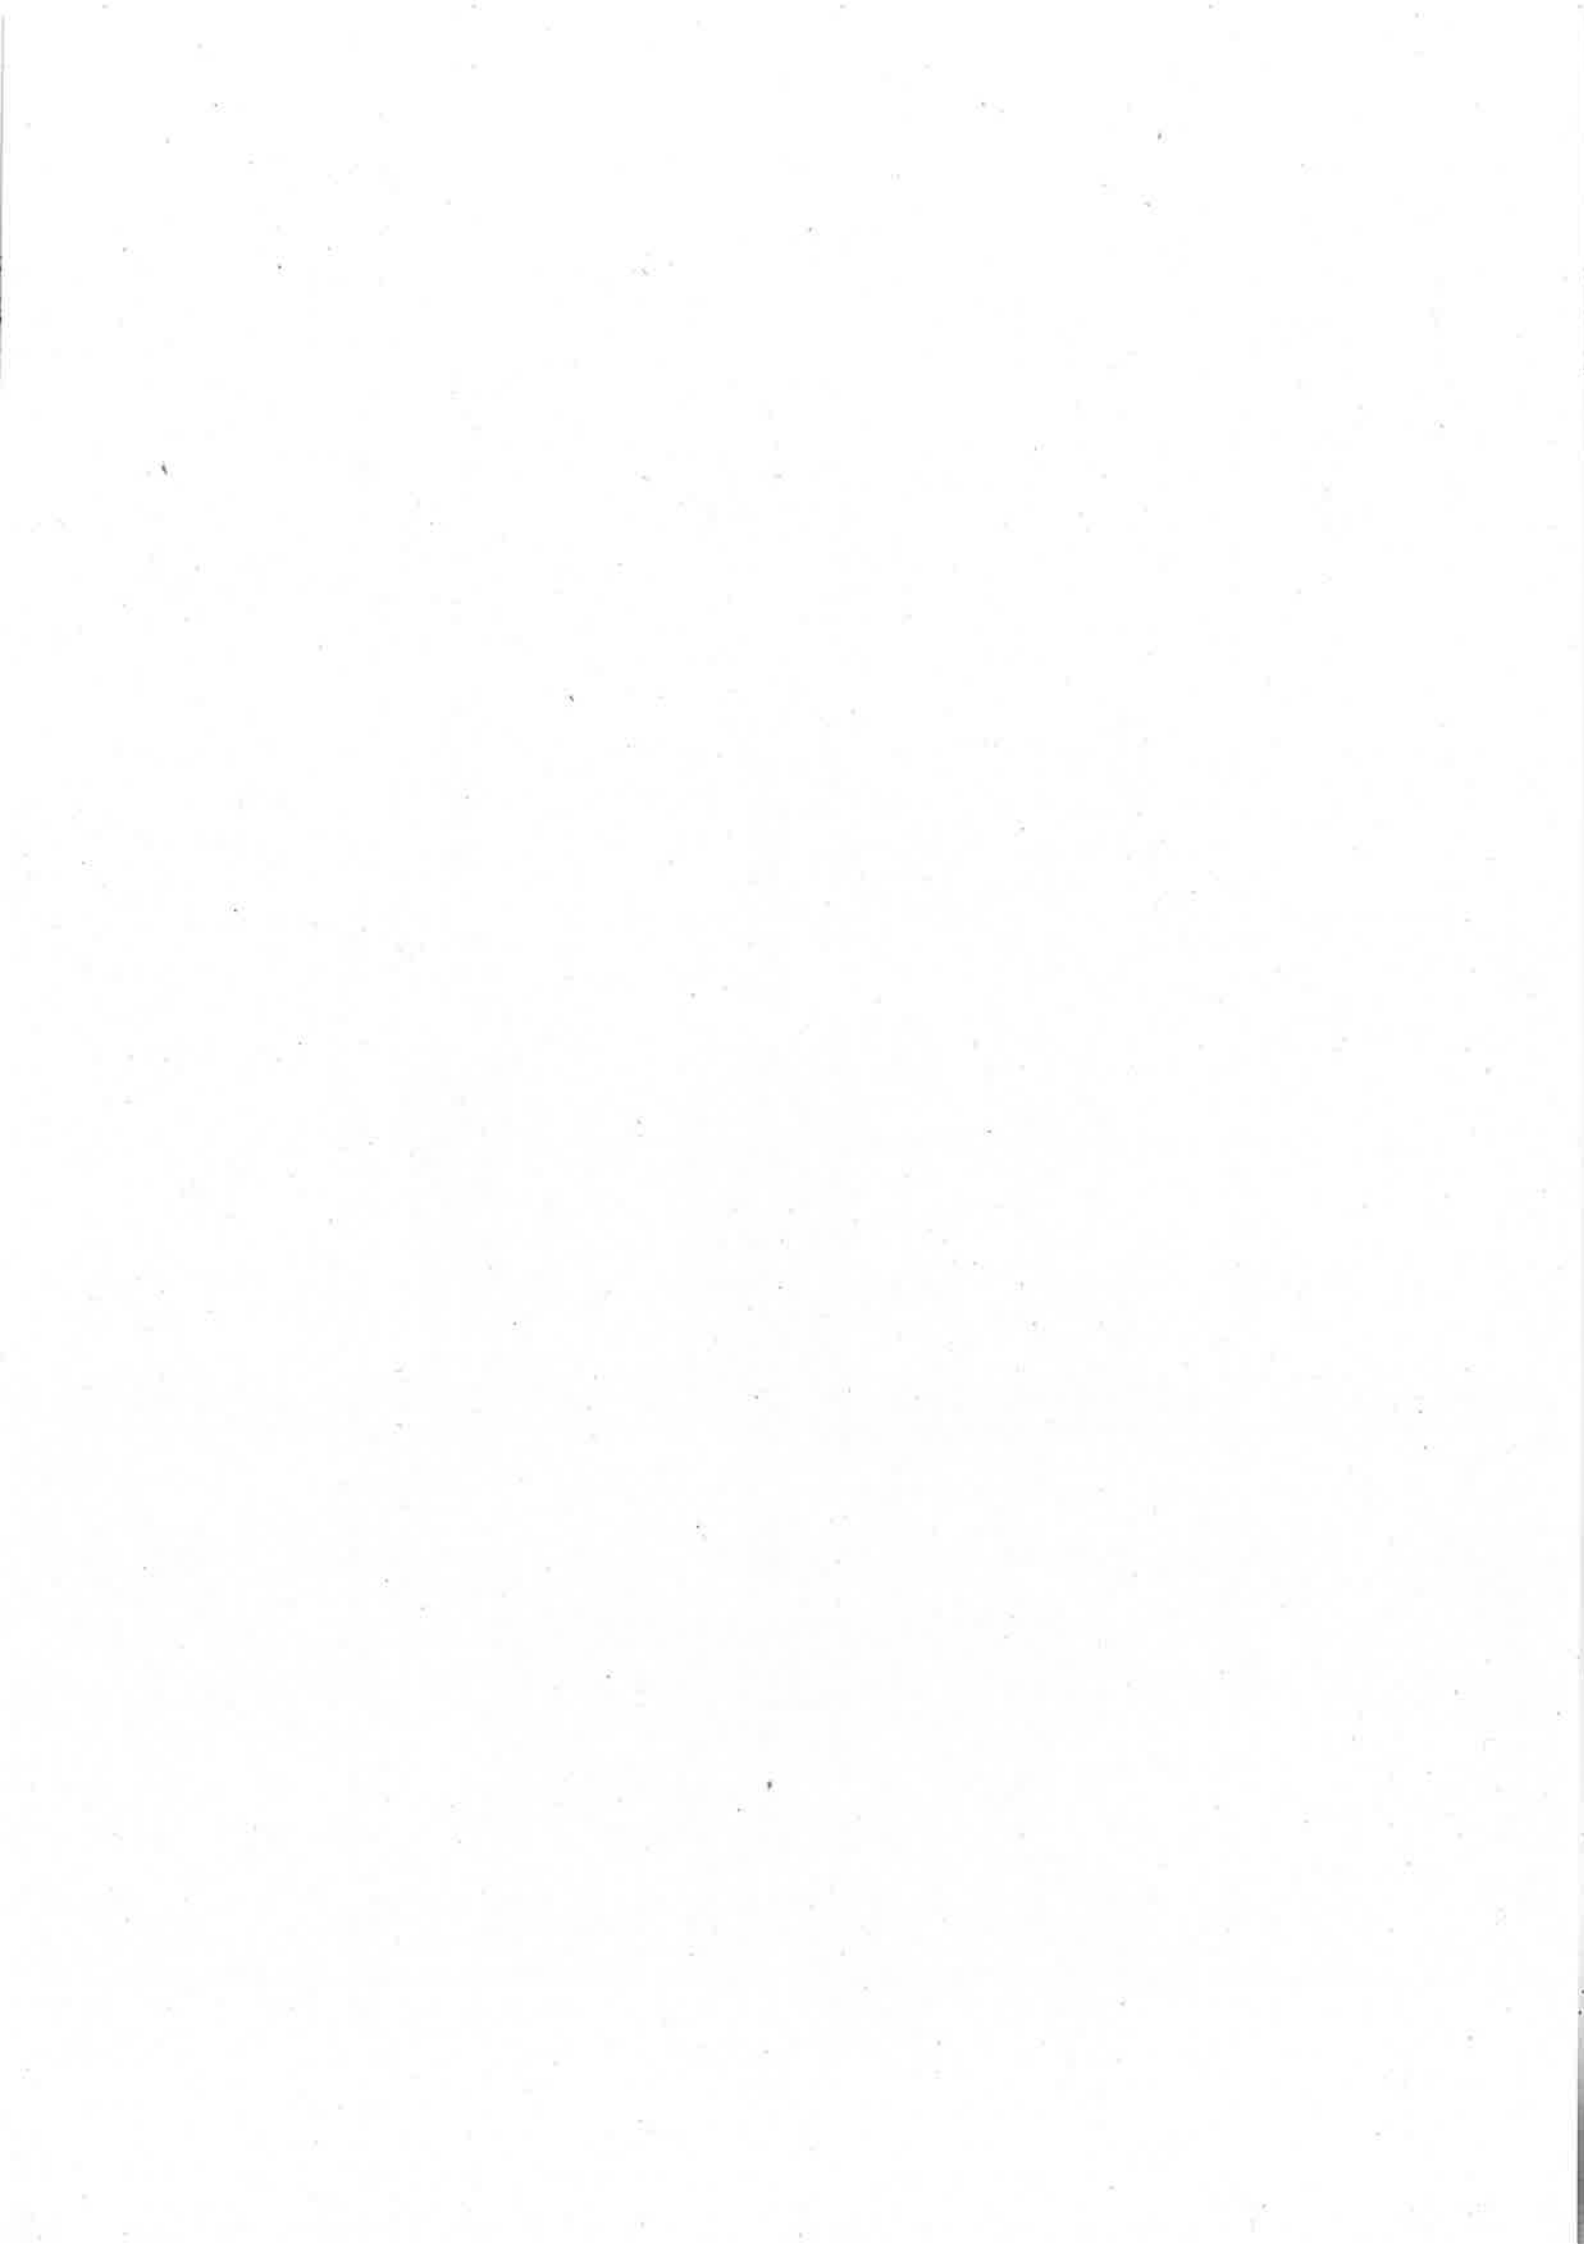

N. 907/2016
 in data 23 FEB. 2017
 RESPONSABILE Lucio Pizzuto
 COORDINATORE Lucio Pizzuto

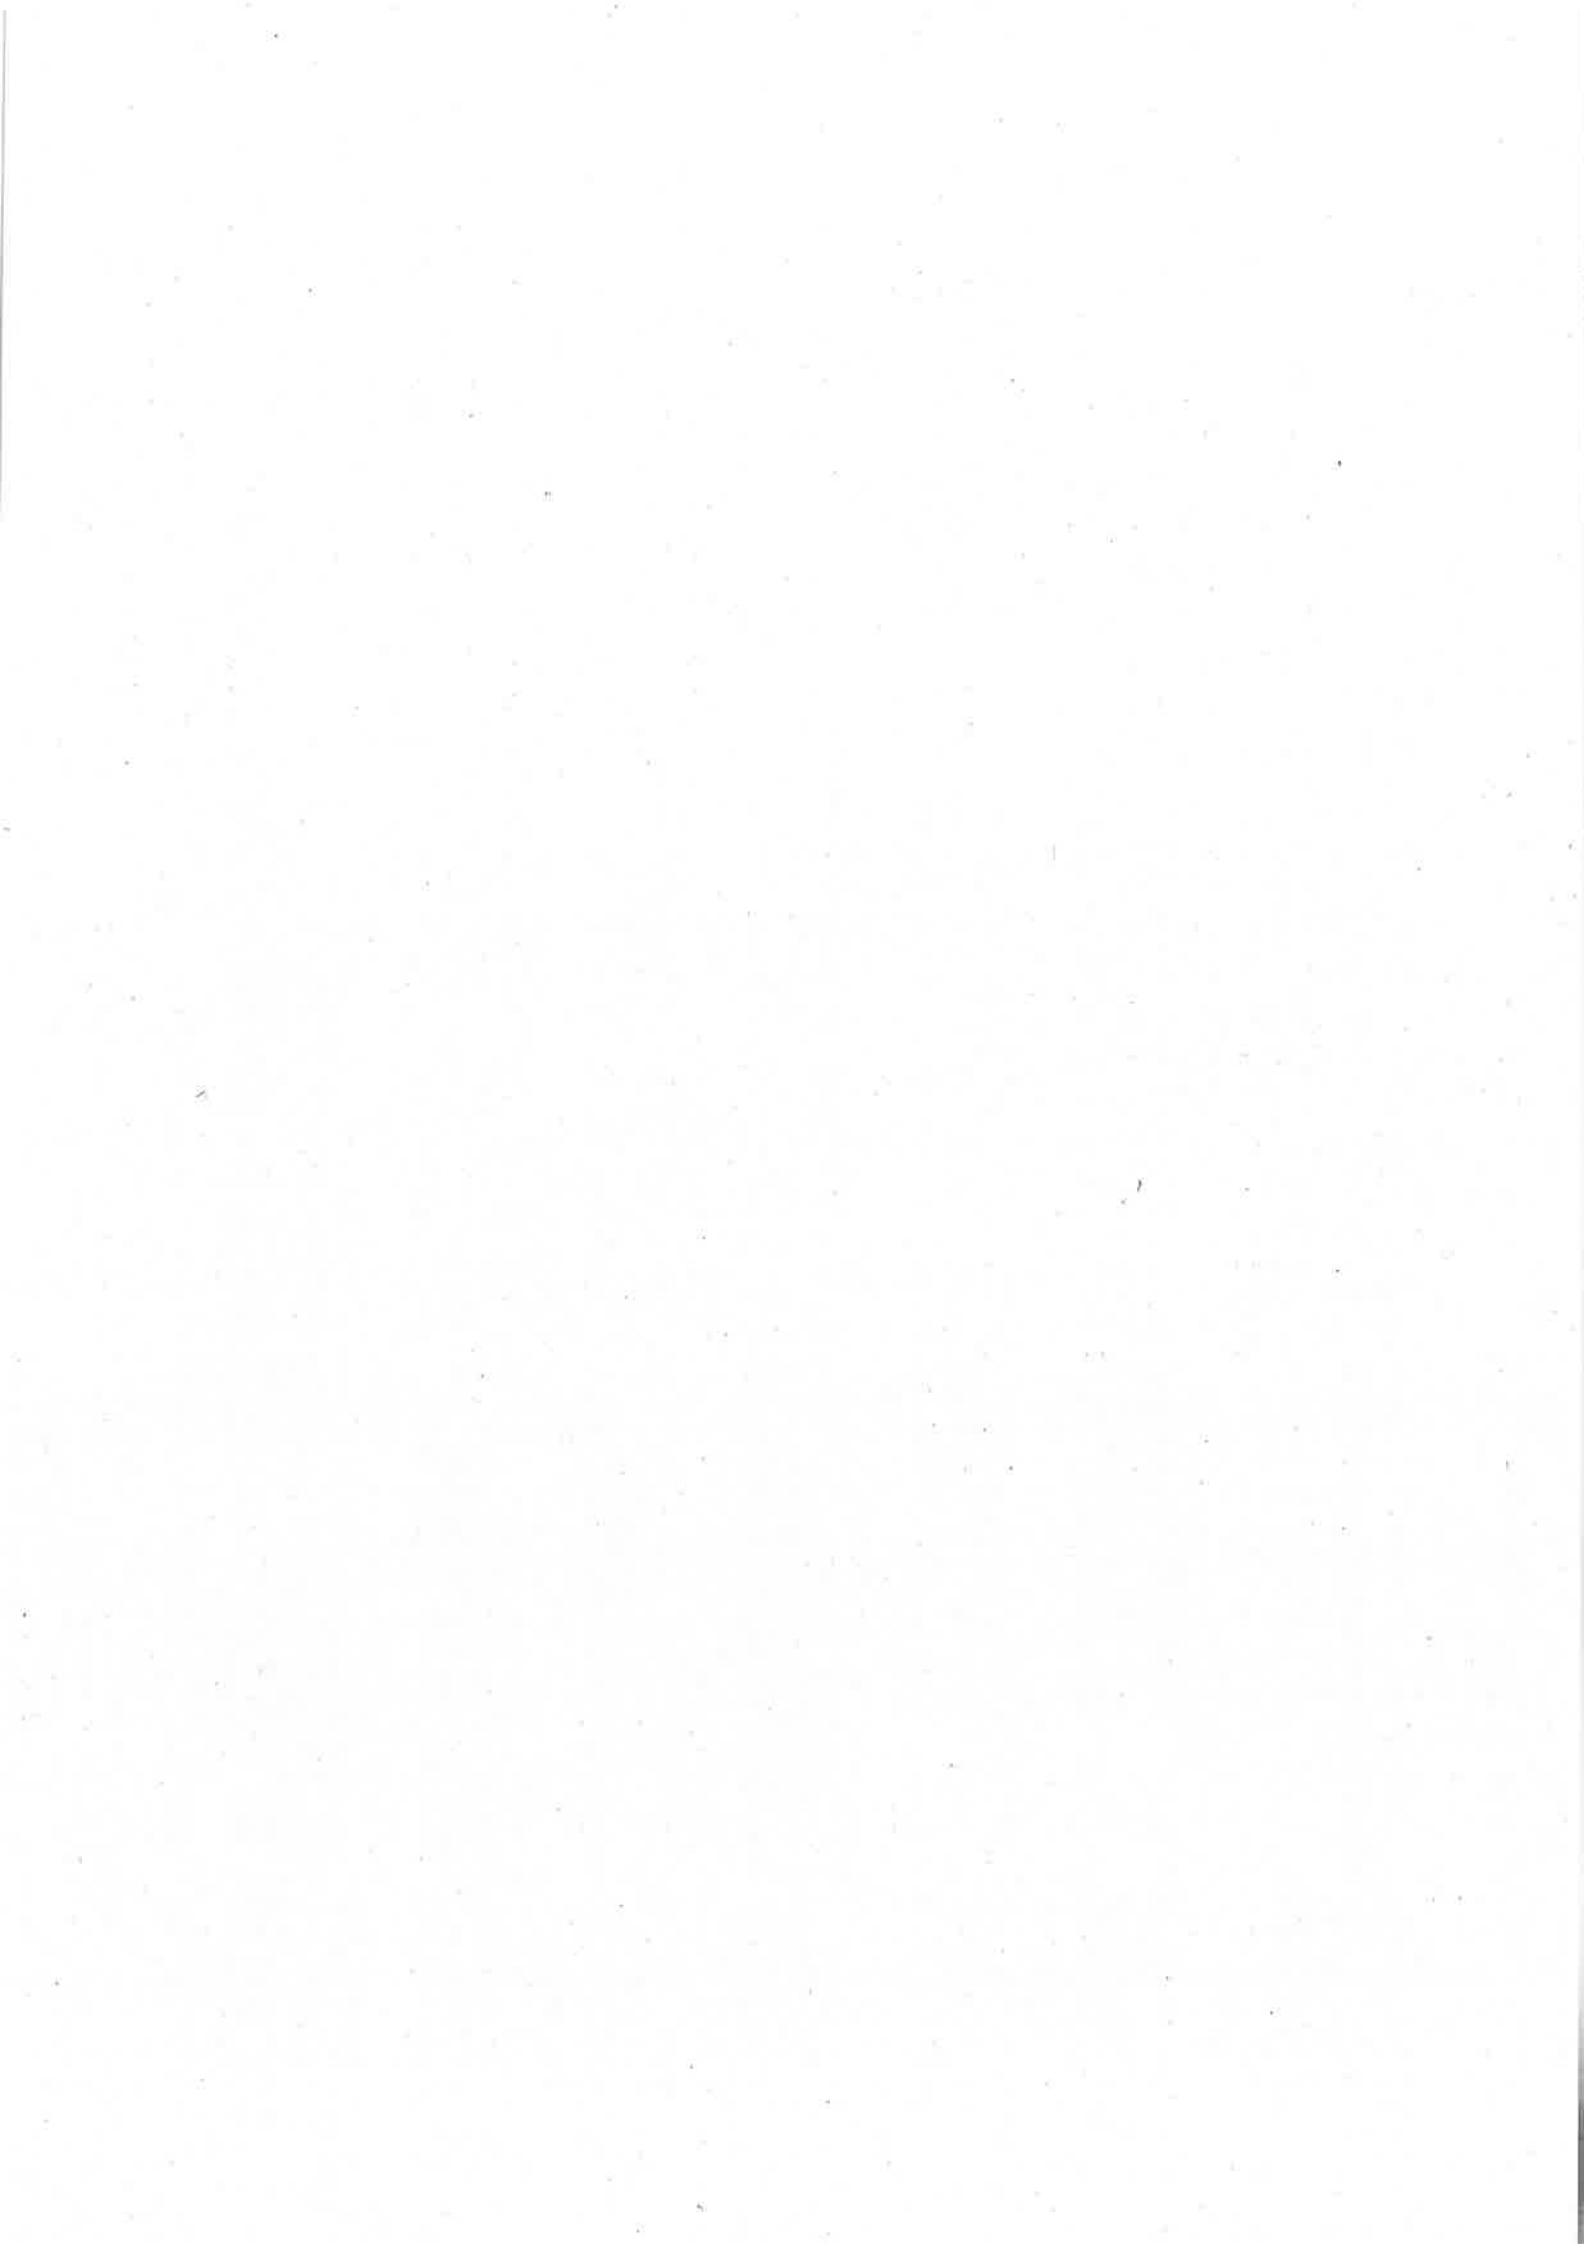





Allegato al PERMESSO DI COSTRUIRE

N. 901/2017
in data 28 FEB. 2017

RESPONSABILE UFFICIO TECNICO
Geom. ENZO MATTIOLA

Comune di FAVRIA
Art. II - 3 DIC. 2014
M. Pro. Class. Pass. m. m.
Favorita

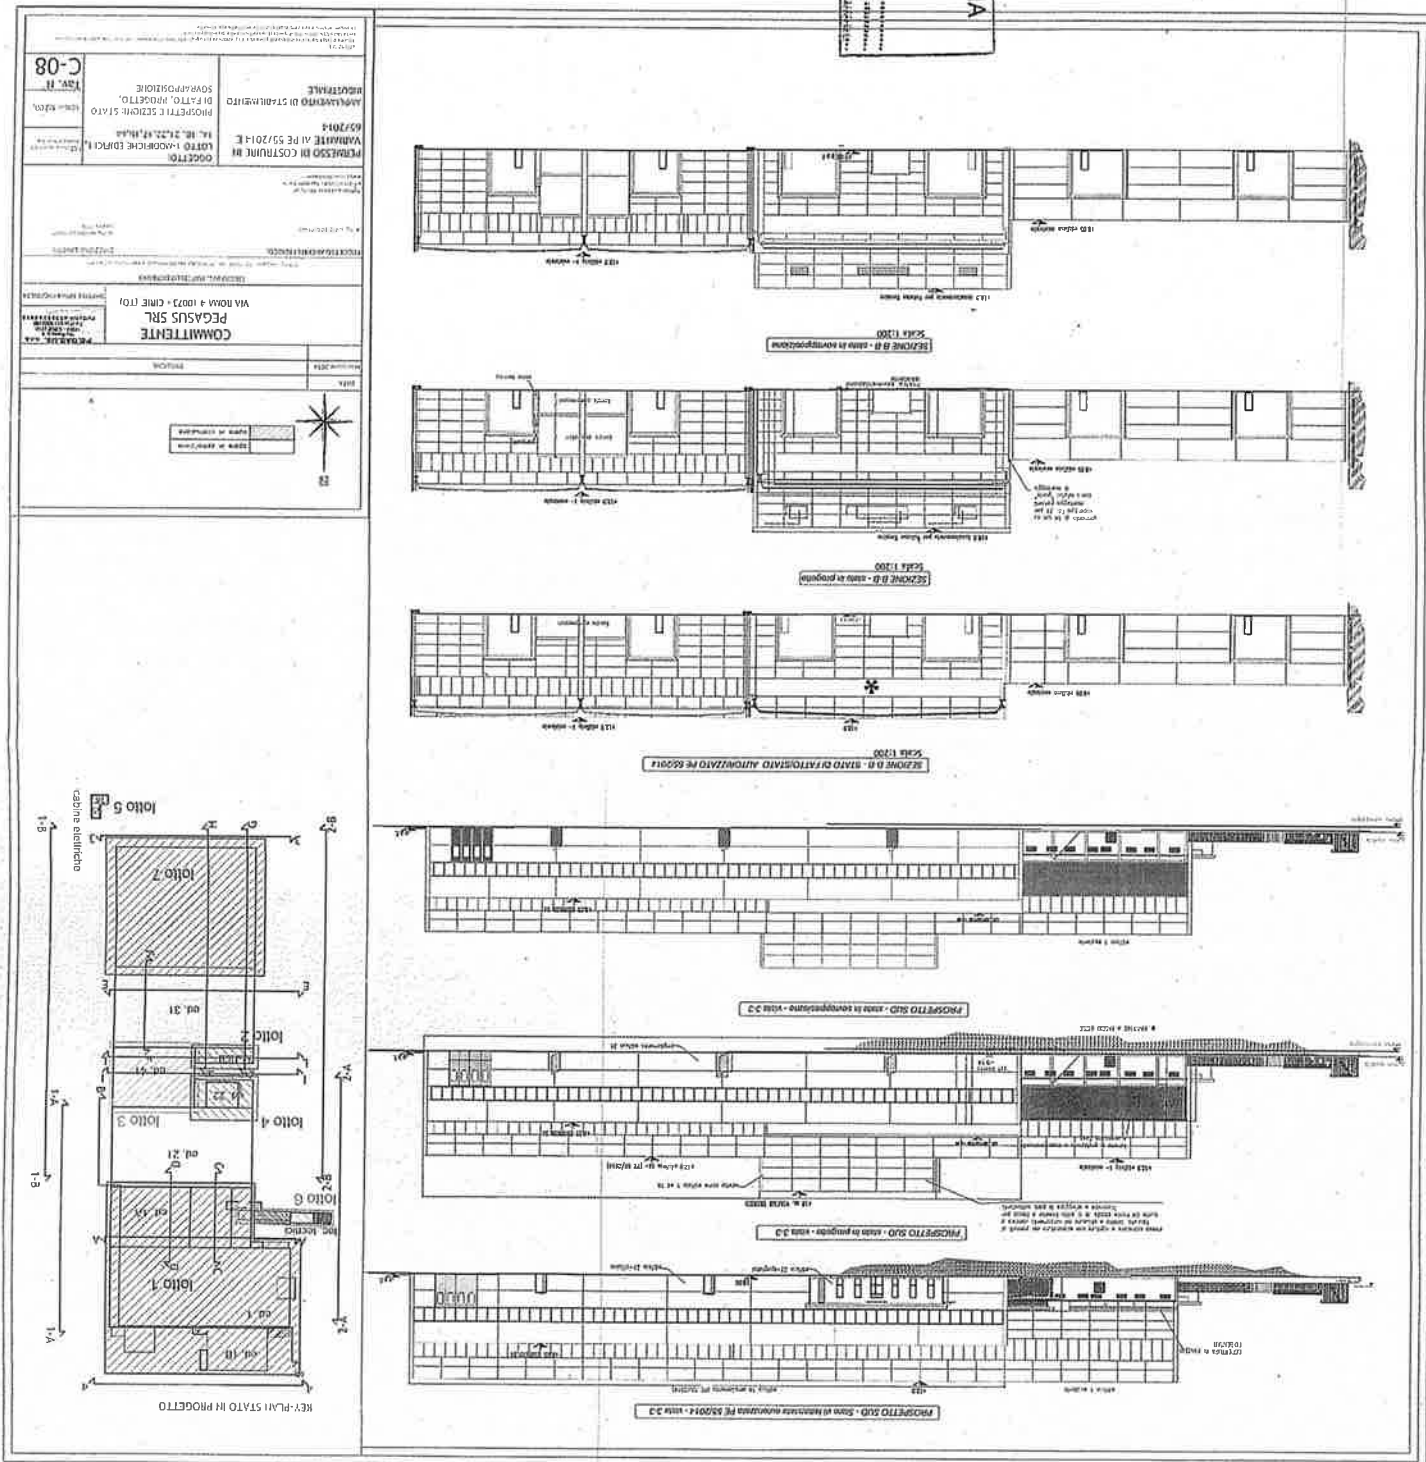


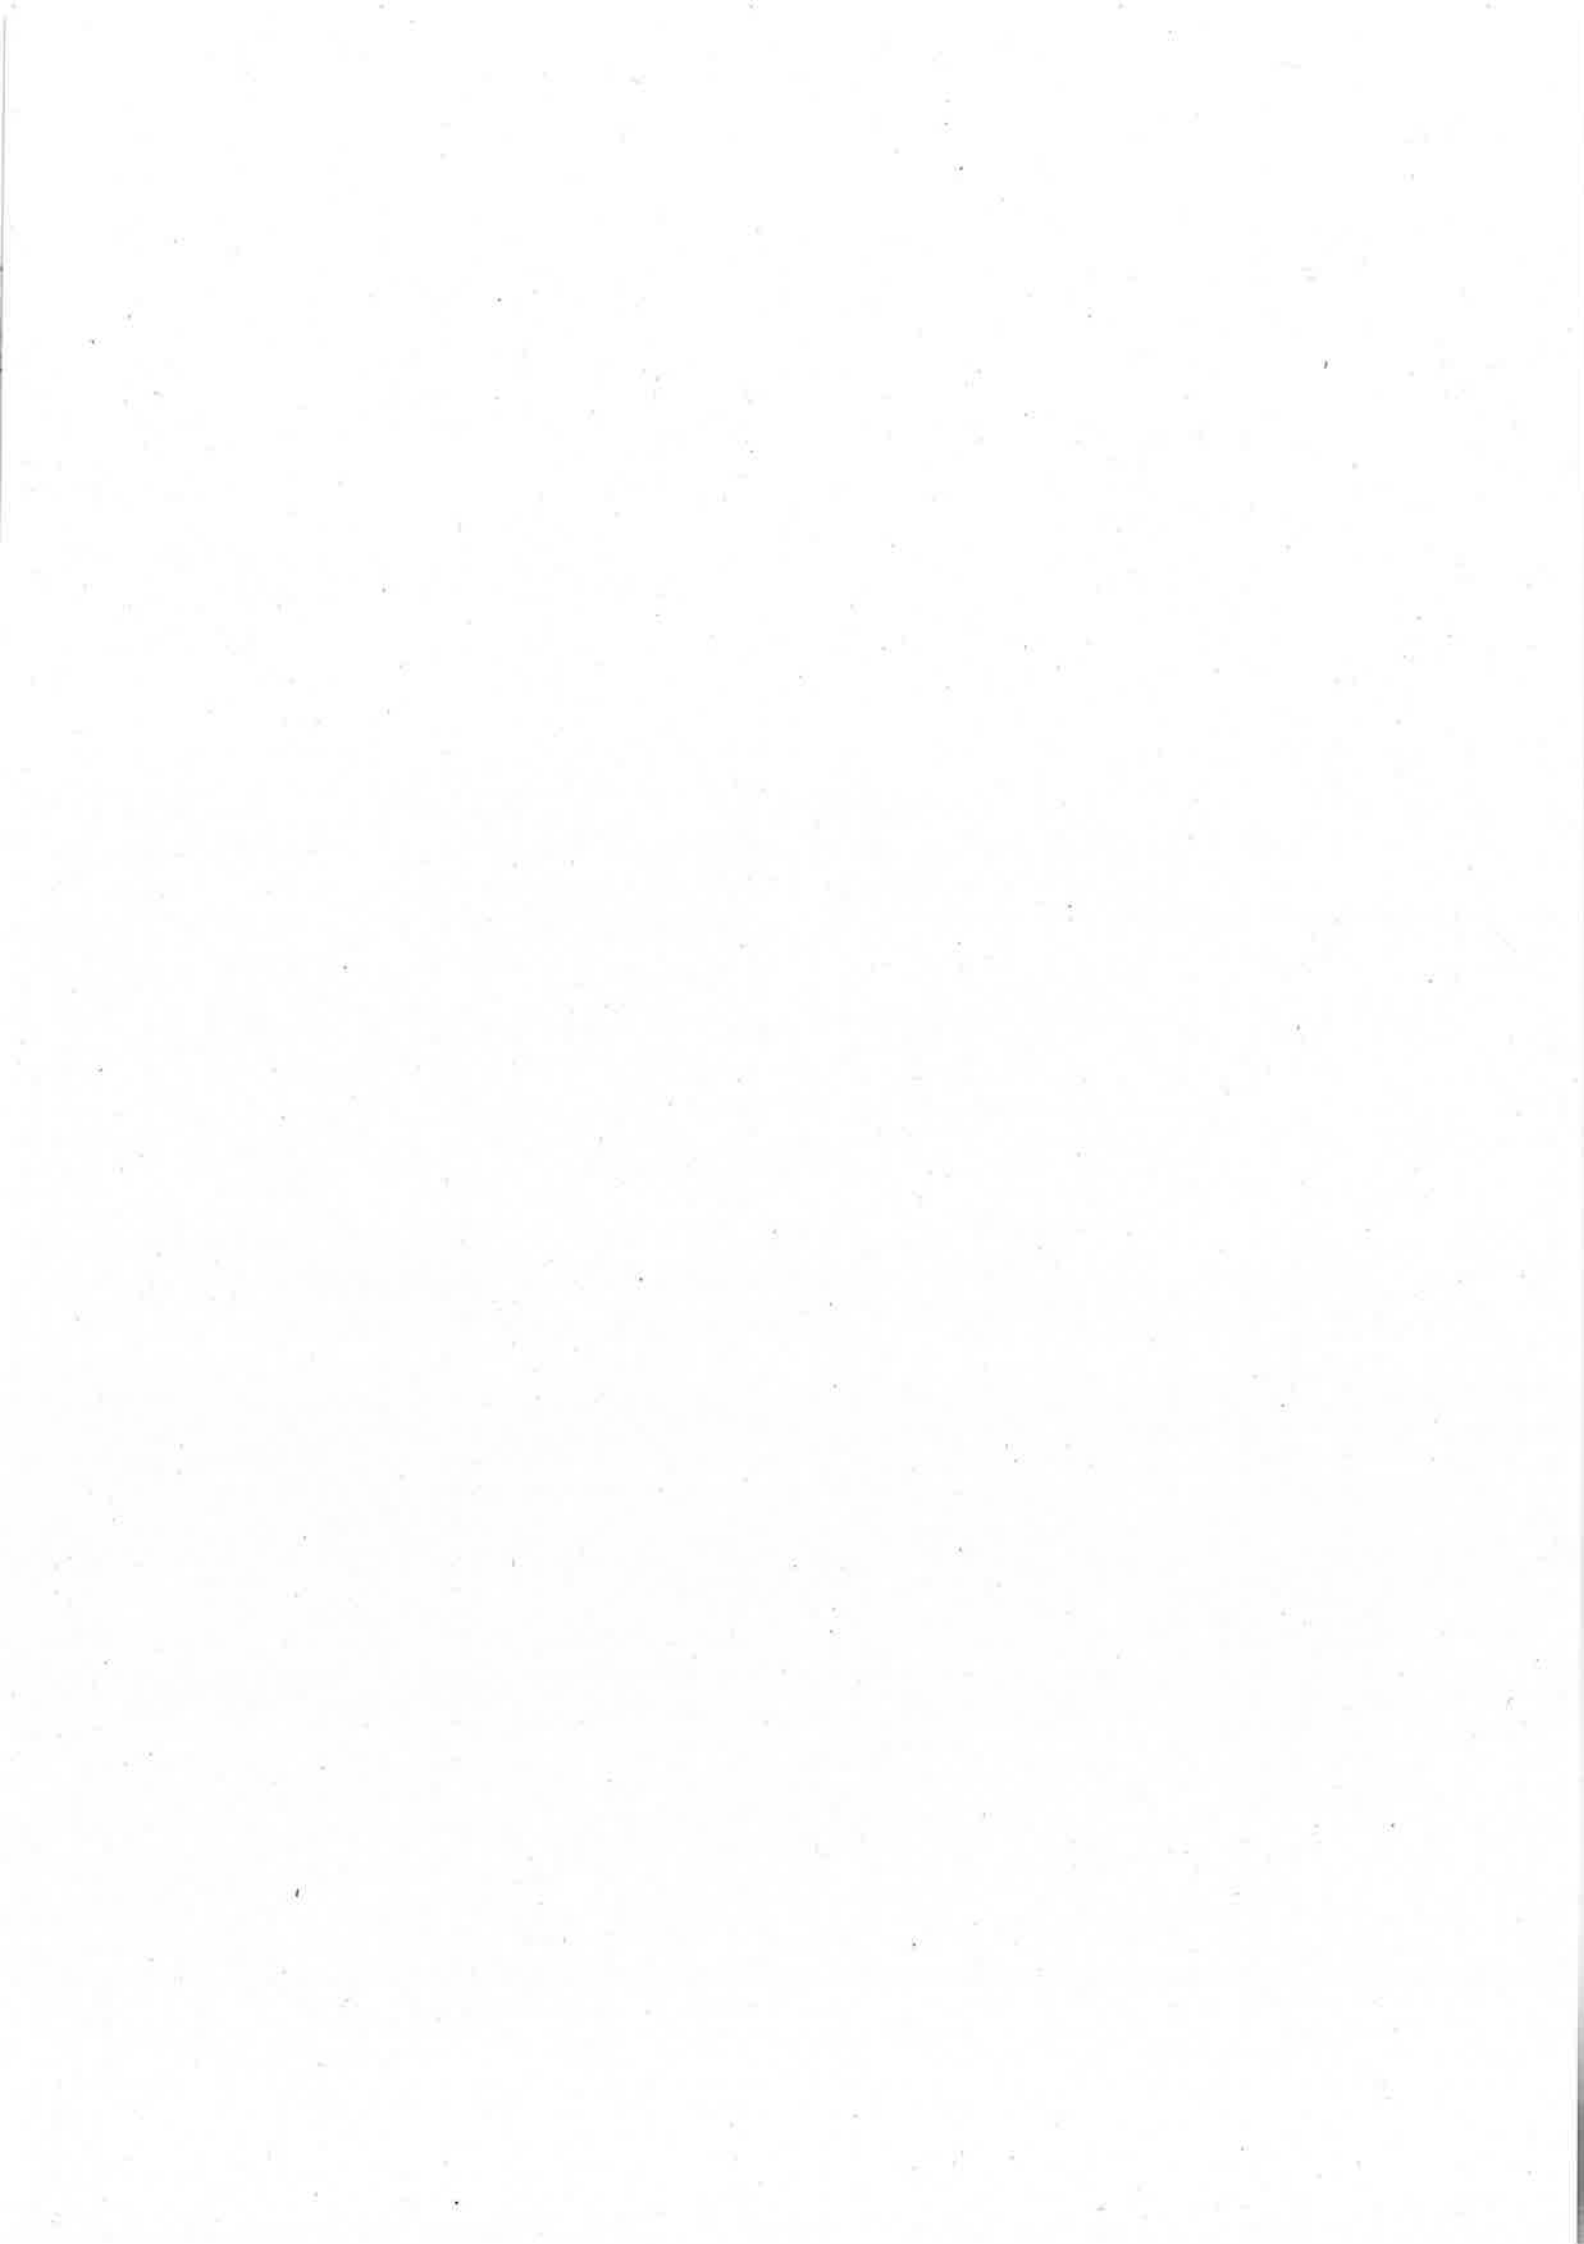


Рисposta II.....

[Signature]


1000

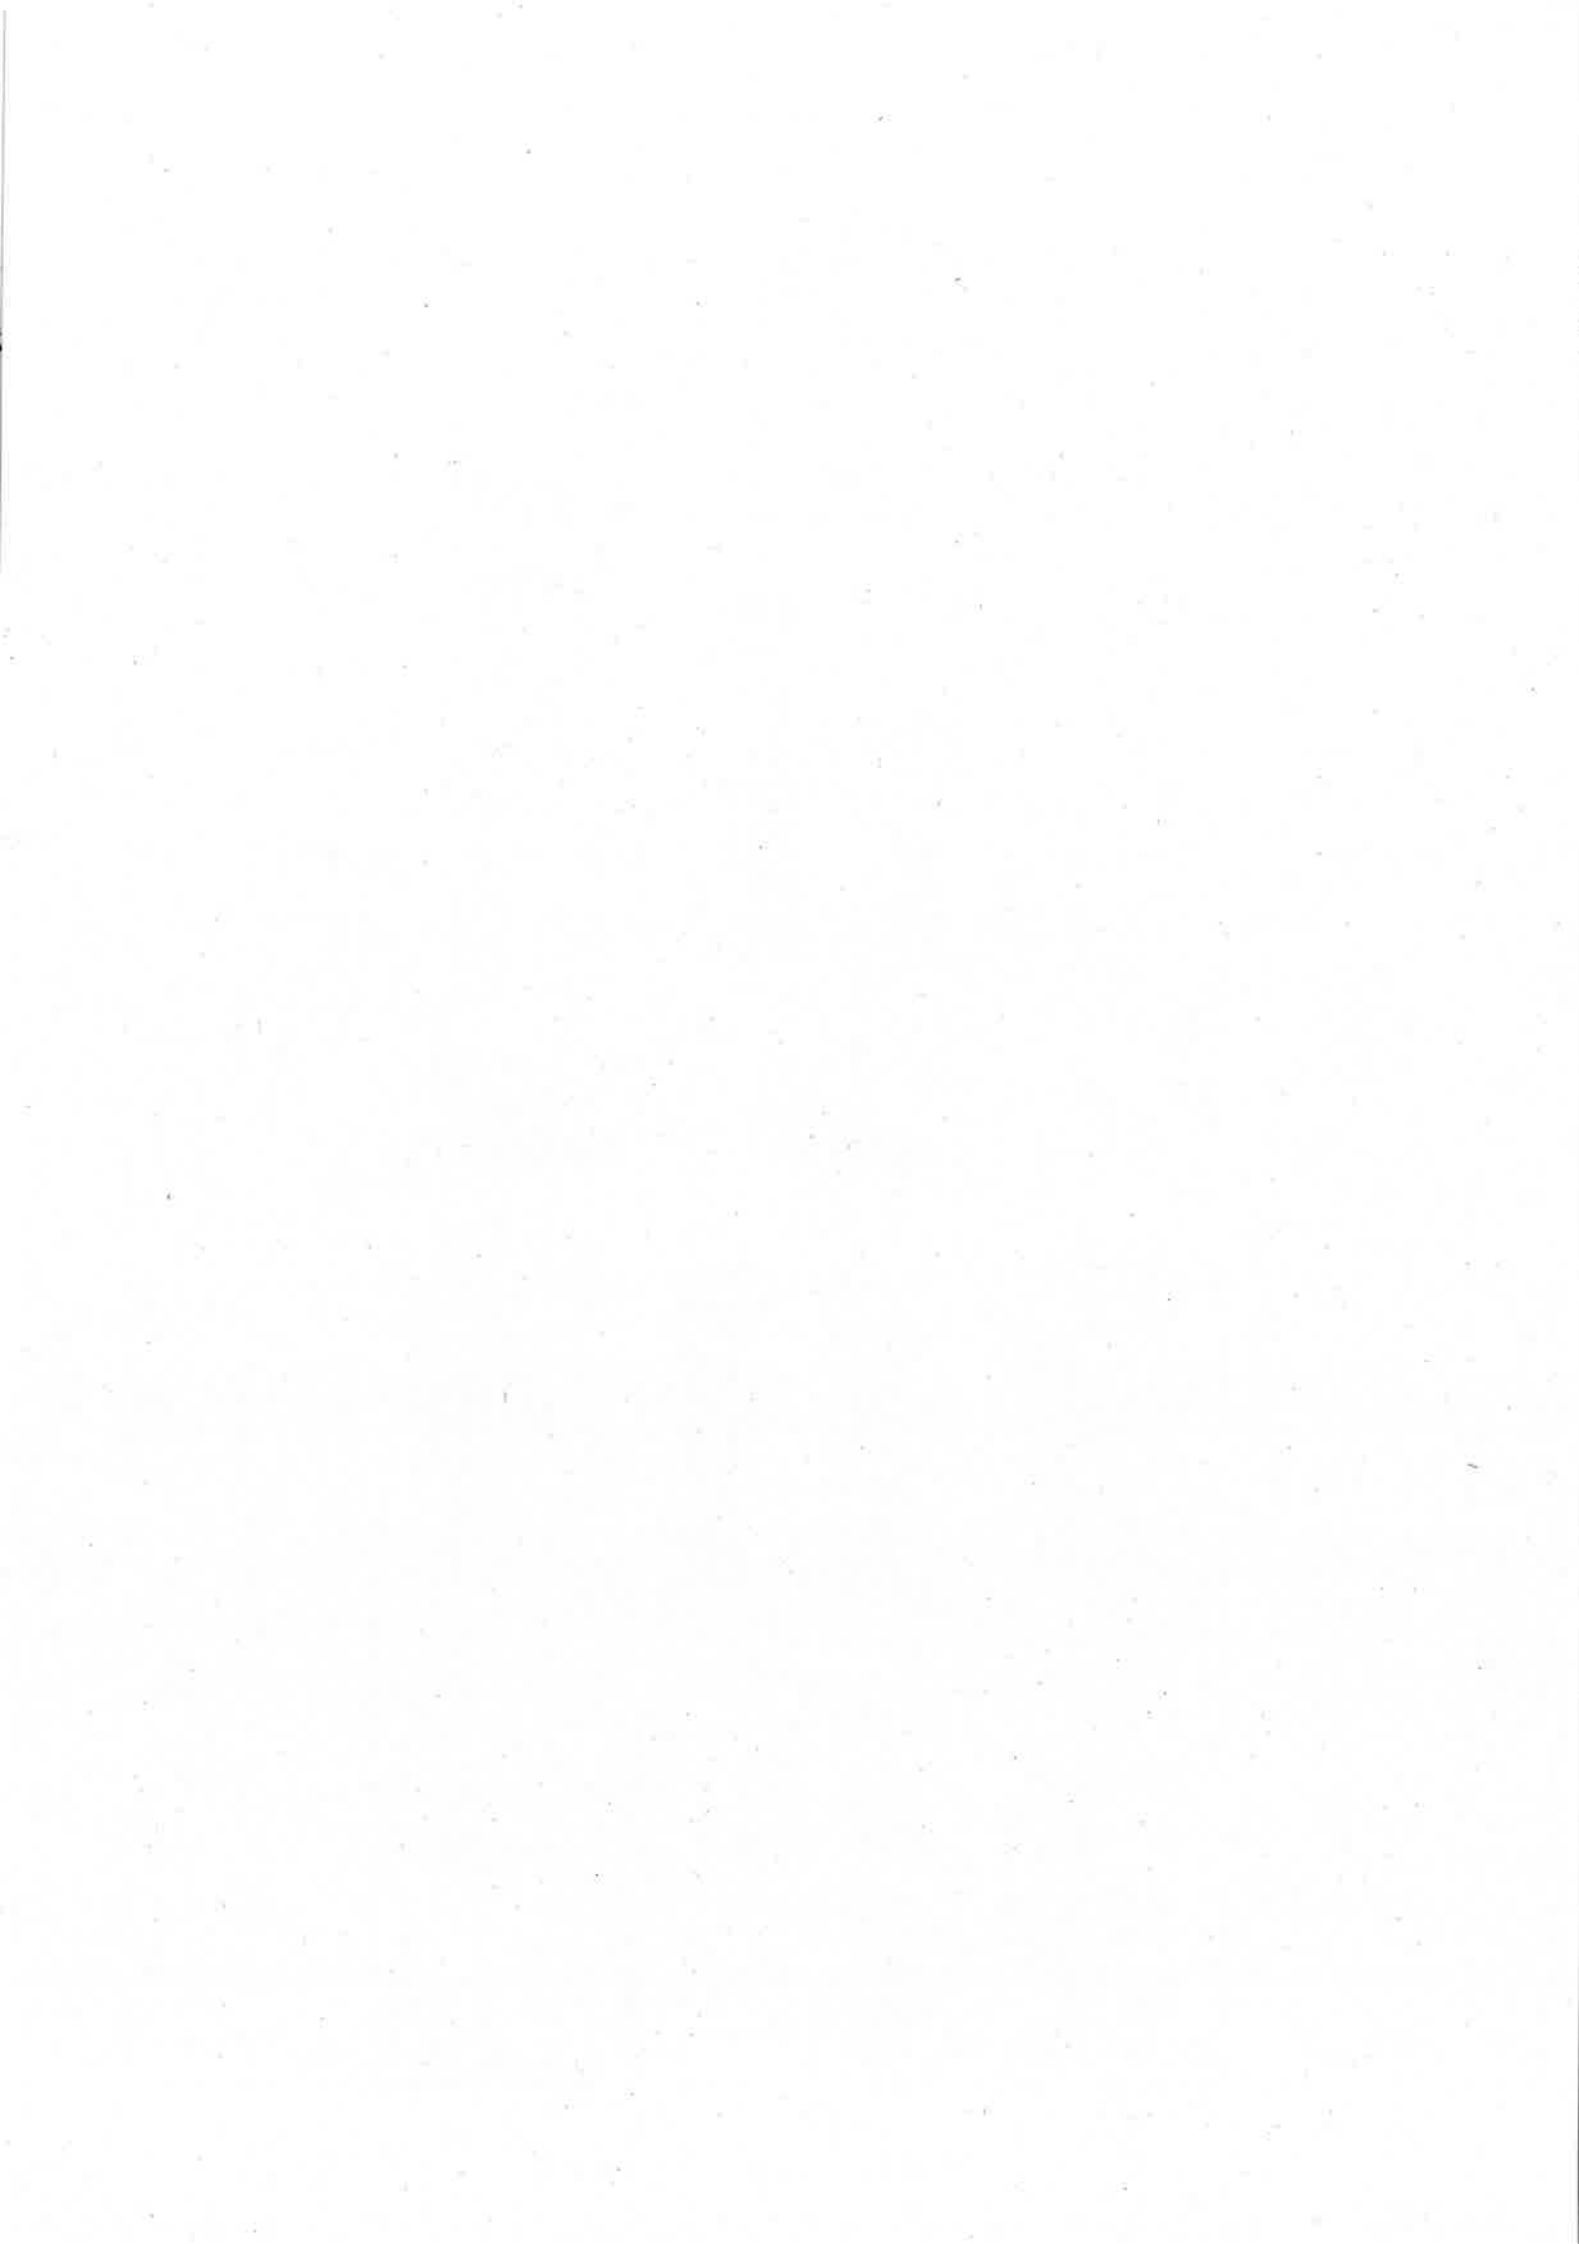

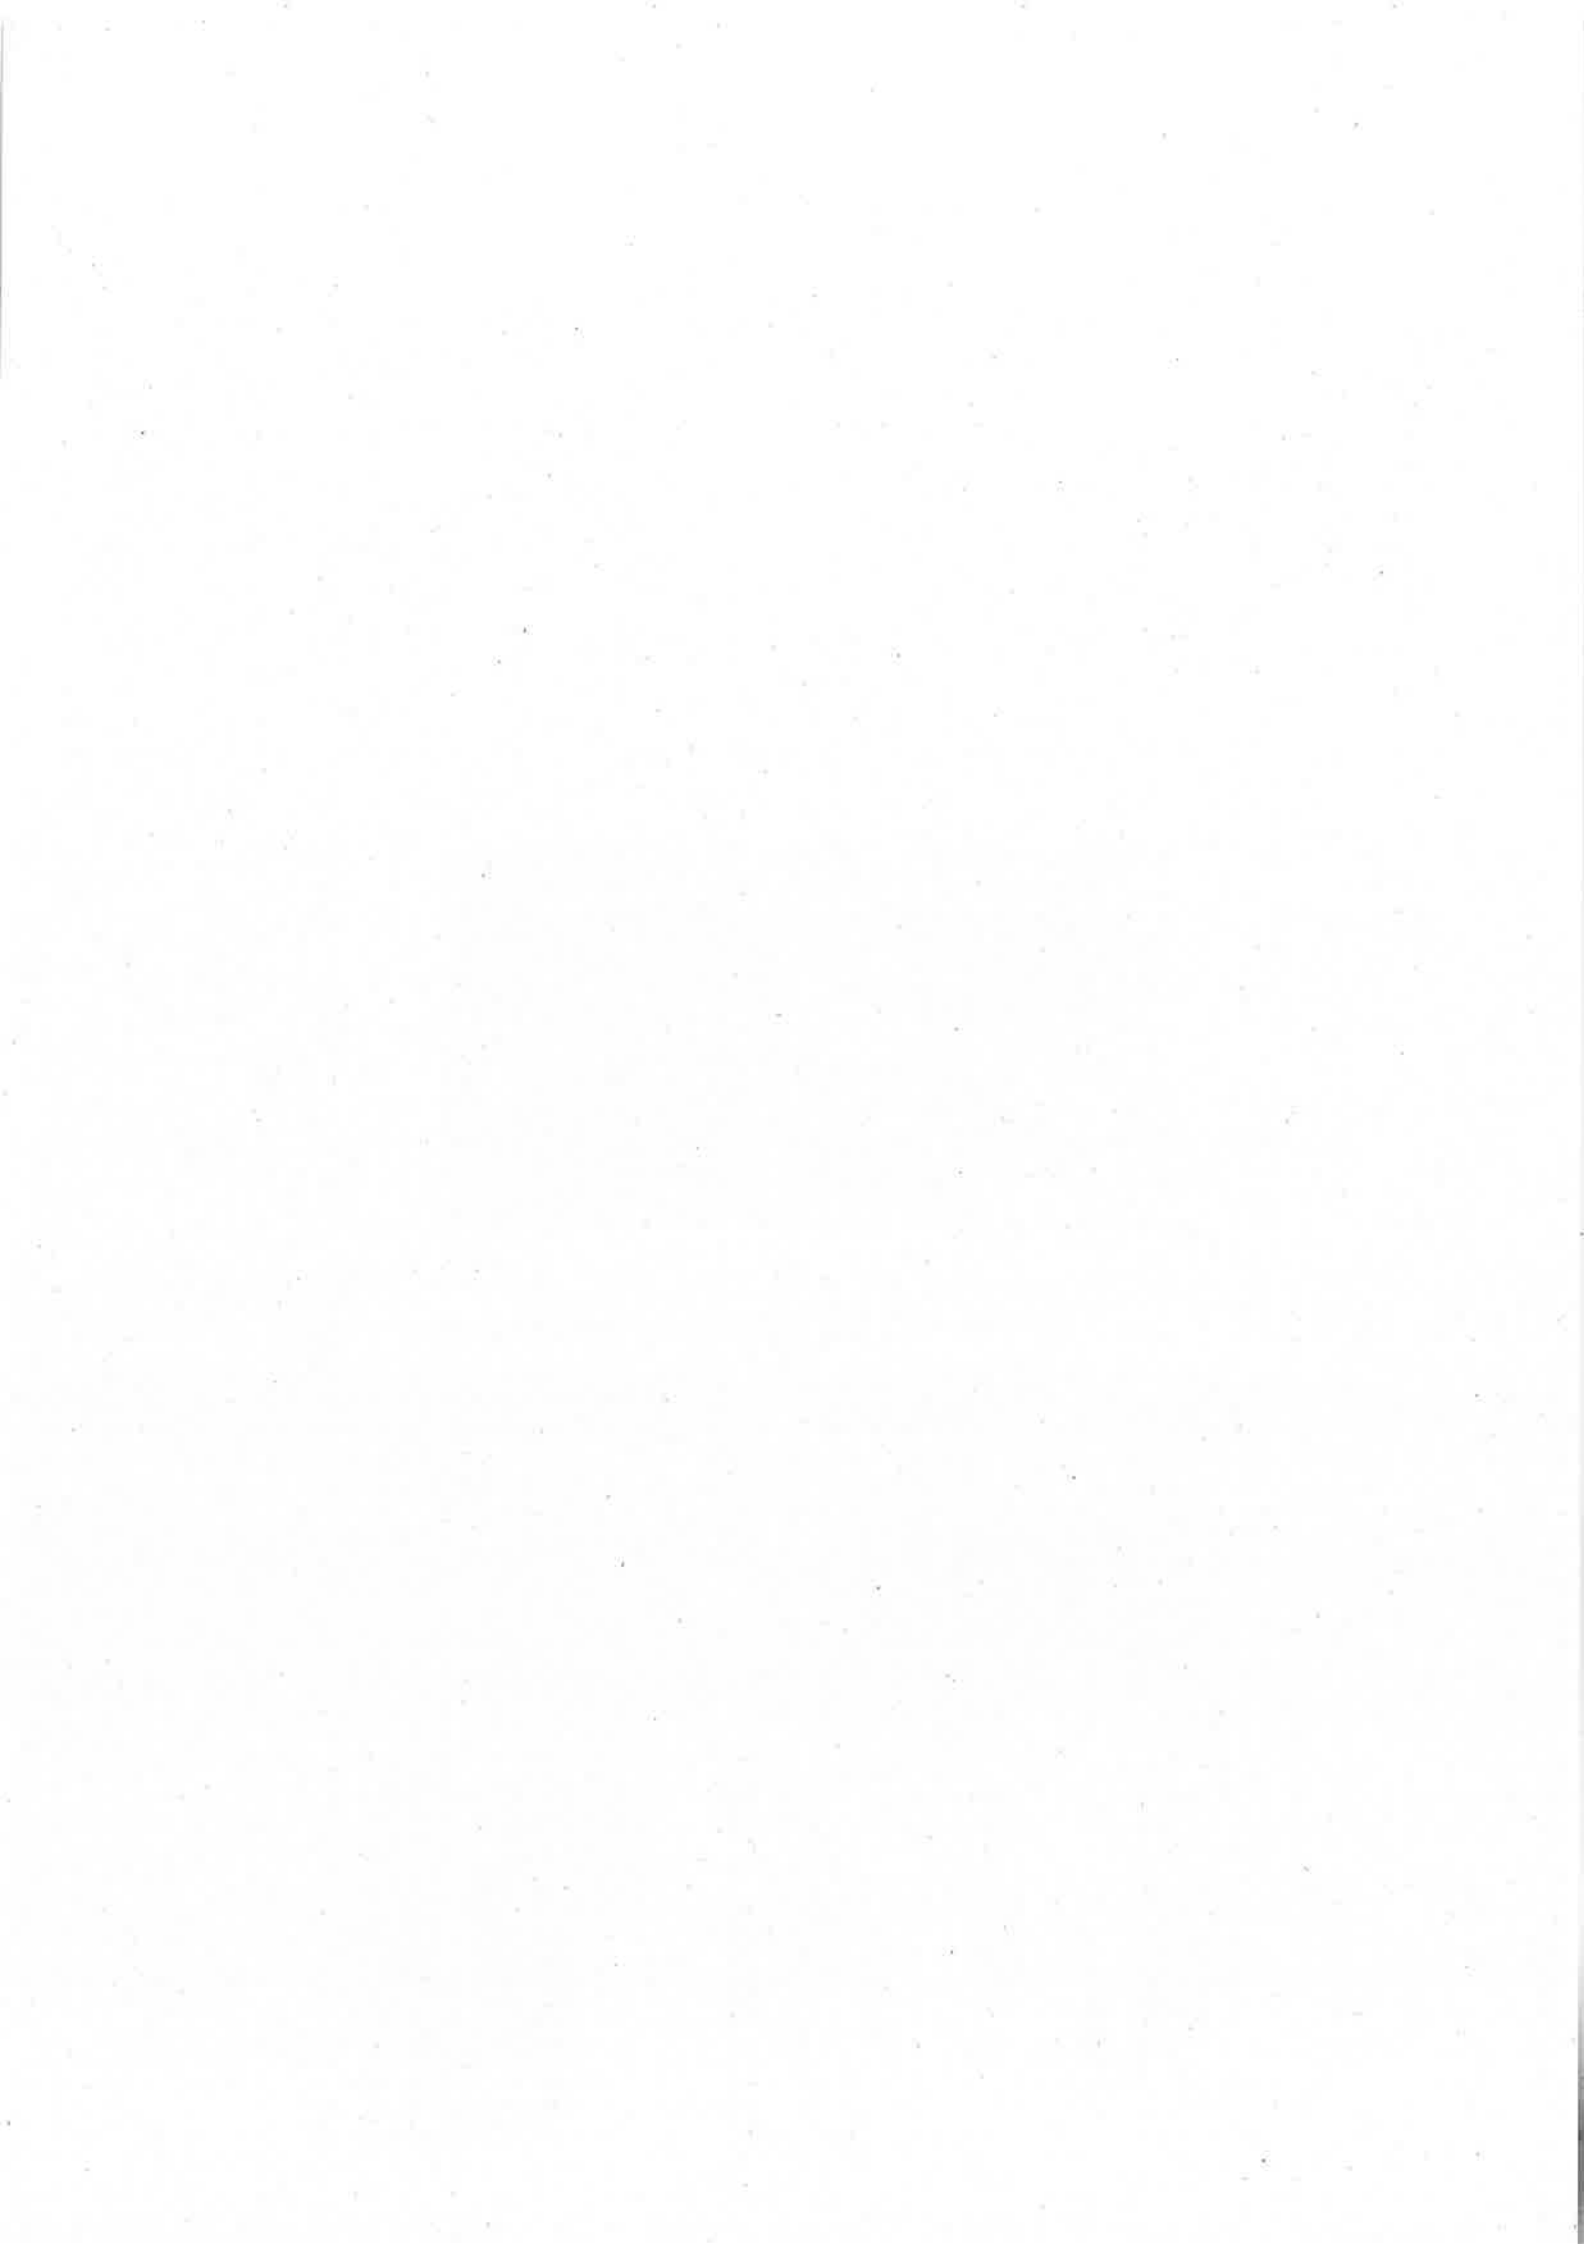


STATO IN SOVRAPPORZIONE


PIANTA PIANO TERRA (+0.54) Scala 1:200

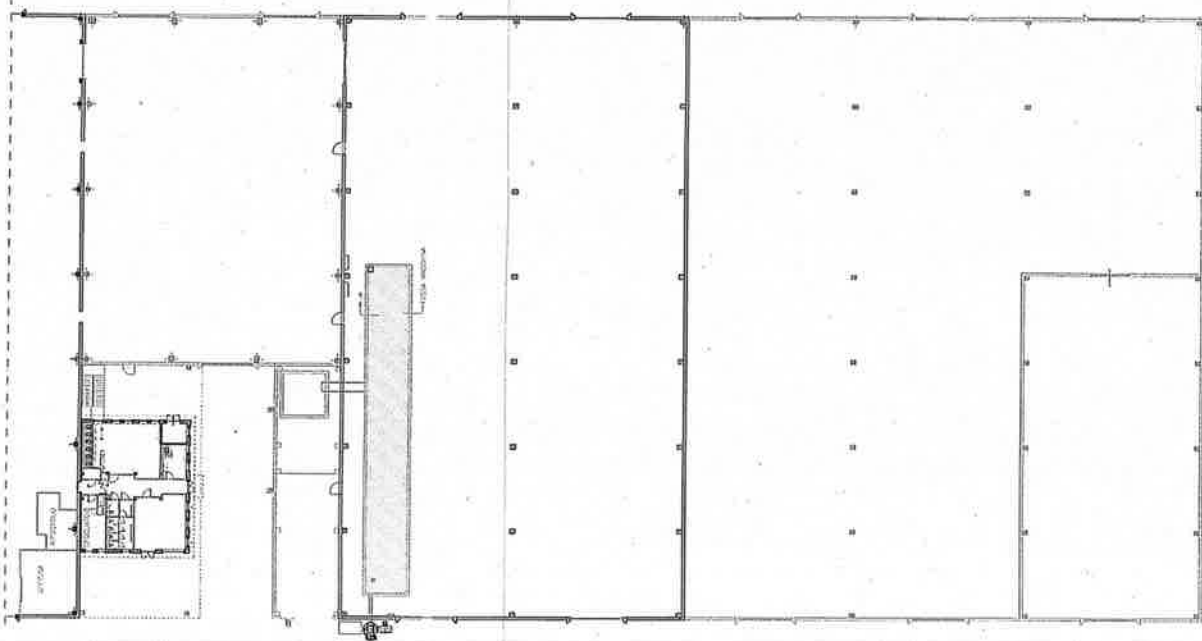


PIANTA COPERTURE Scala 1:200

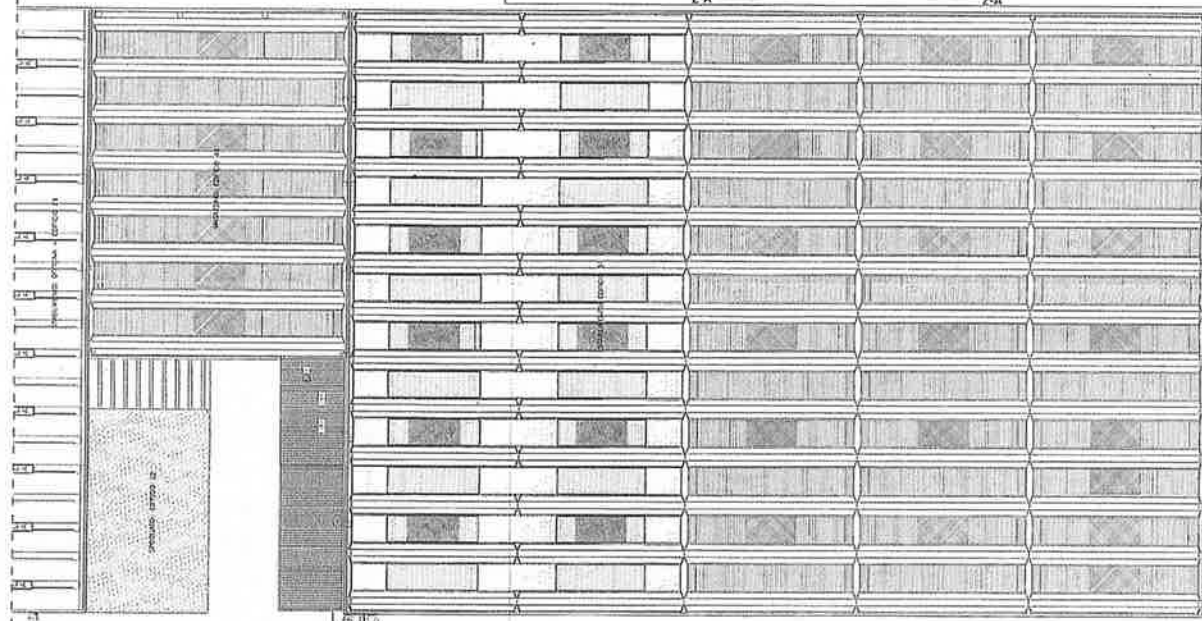

PIANTA PRIMO PIANO (+3.46m) Scala 1:200

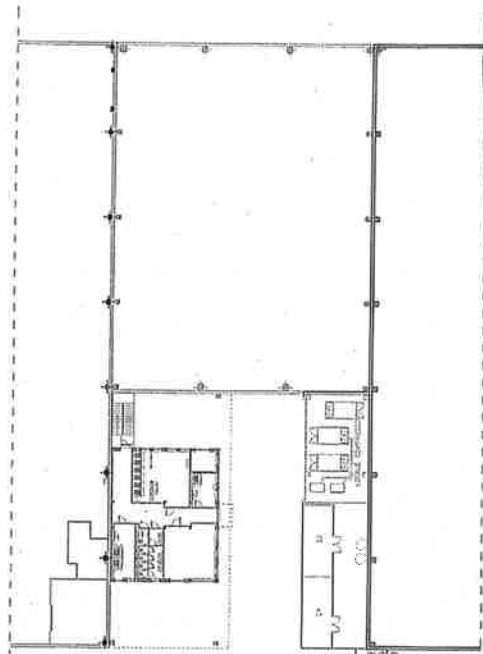

KEY-PLAN STATO III PROGETTO

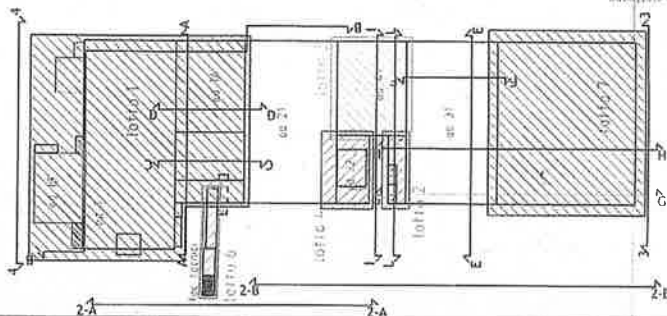

Comune di FAVRIA

Art. II - 3 DIC. 2014

N. Prot. 101/14

Del. 101/14

Cal. 101/14

Reg. 101/14

Prov. 101/14

Stato III

in data 28 FEB. 2015

N. 90/2014

in data 28 FEB. 2015

in data 28 FEB. 2015

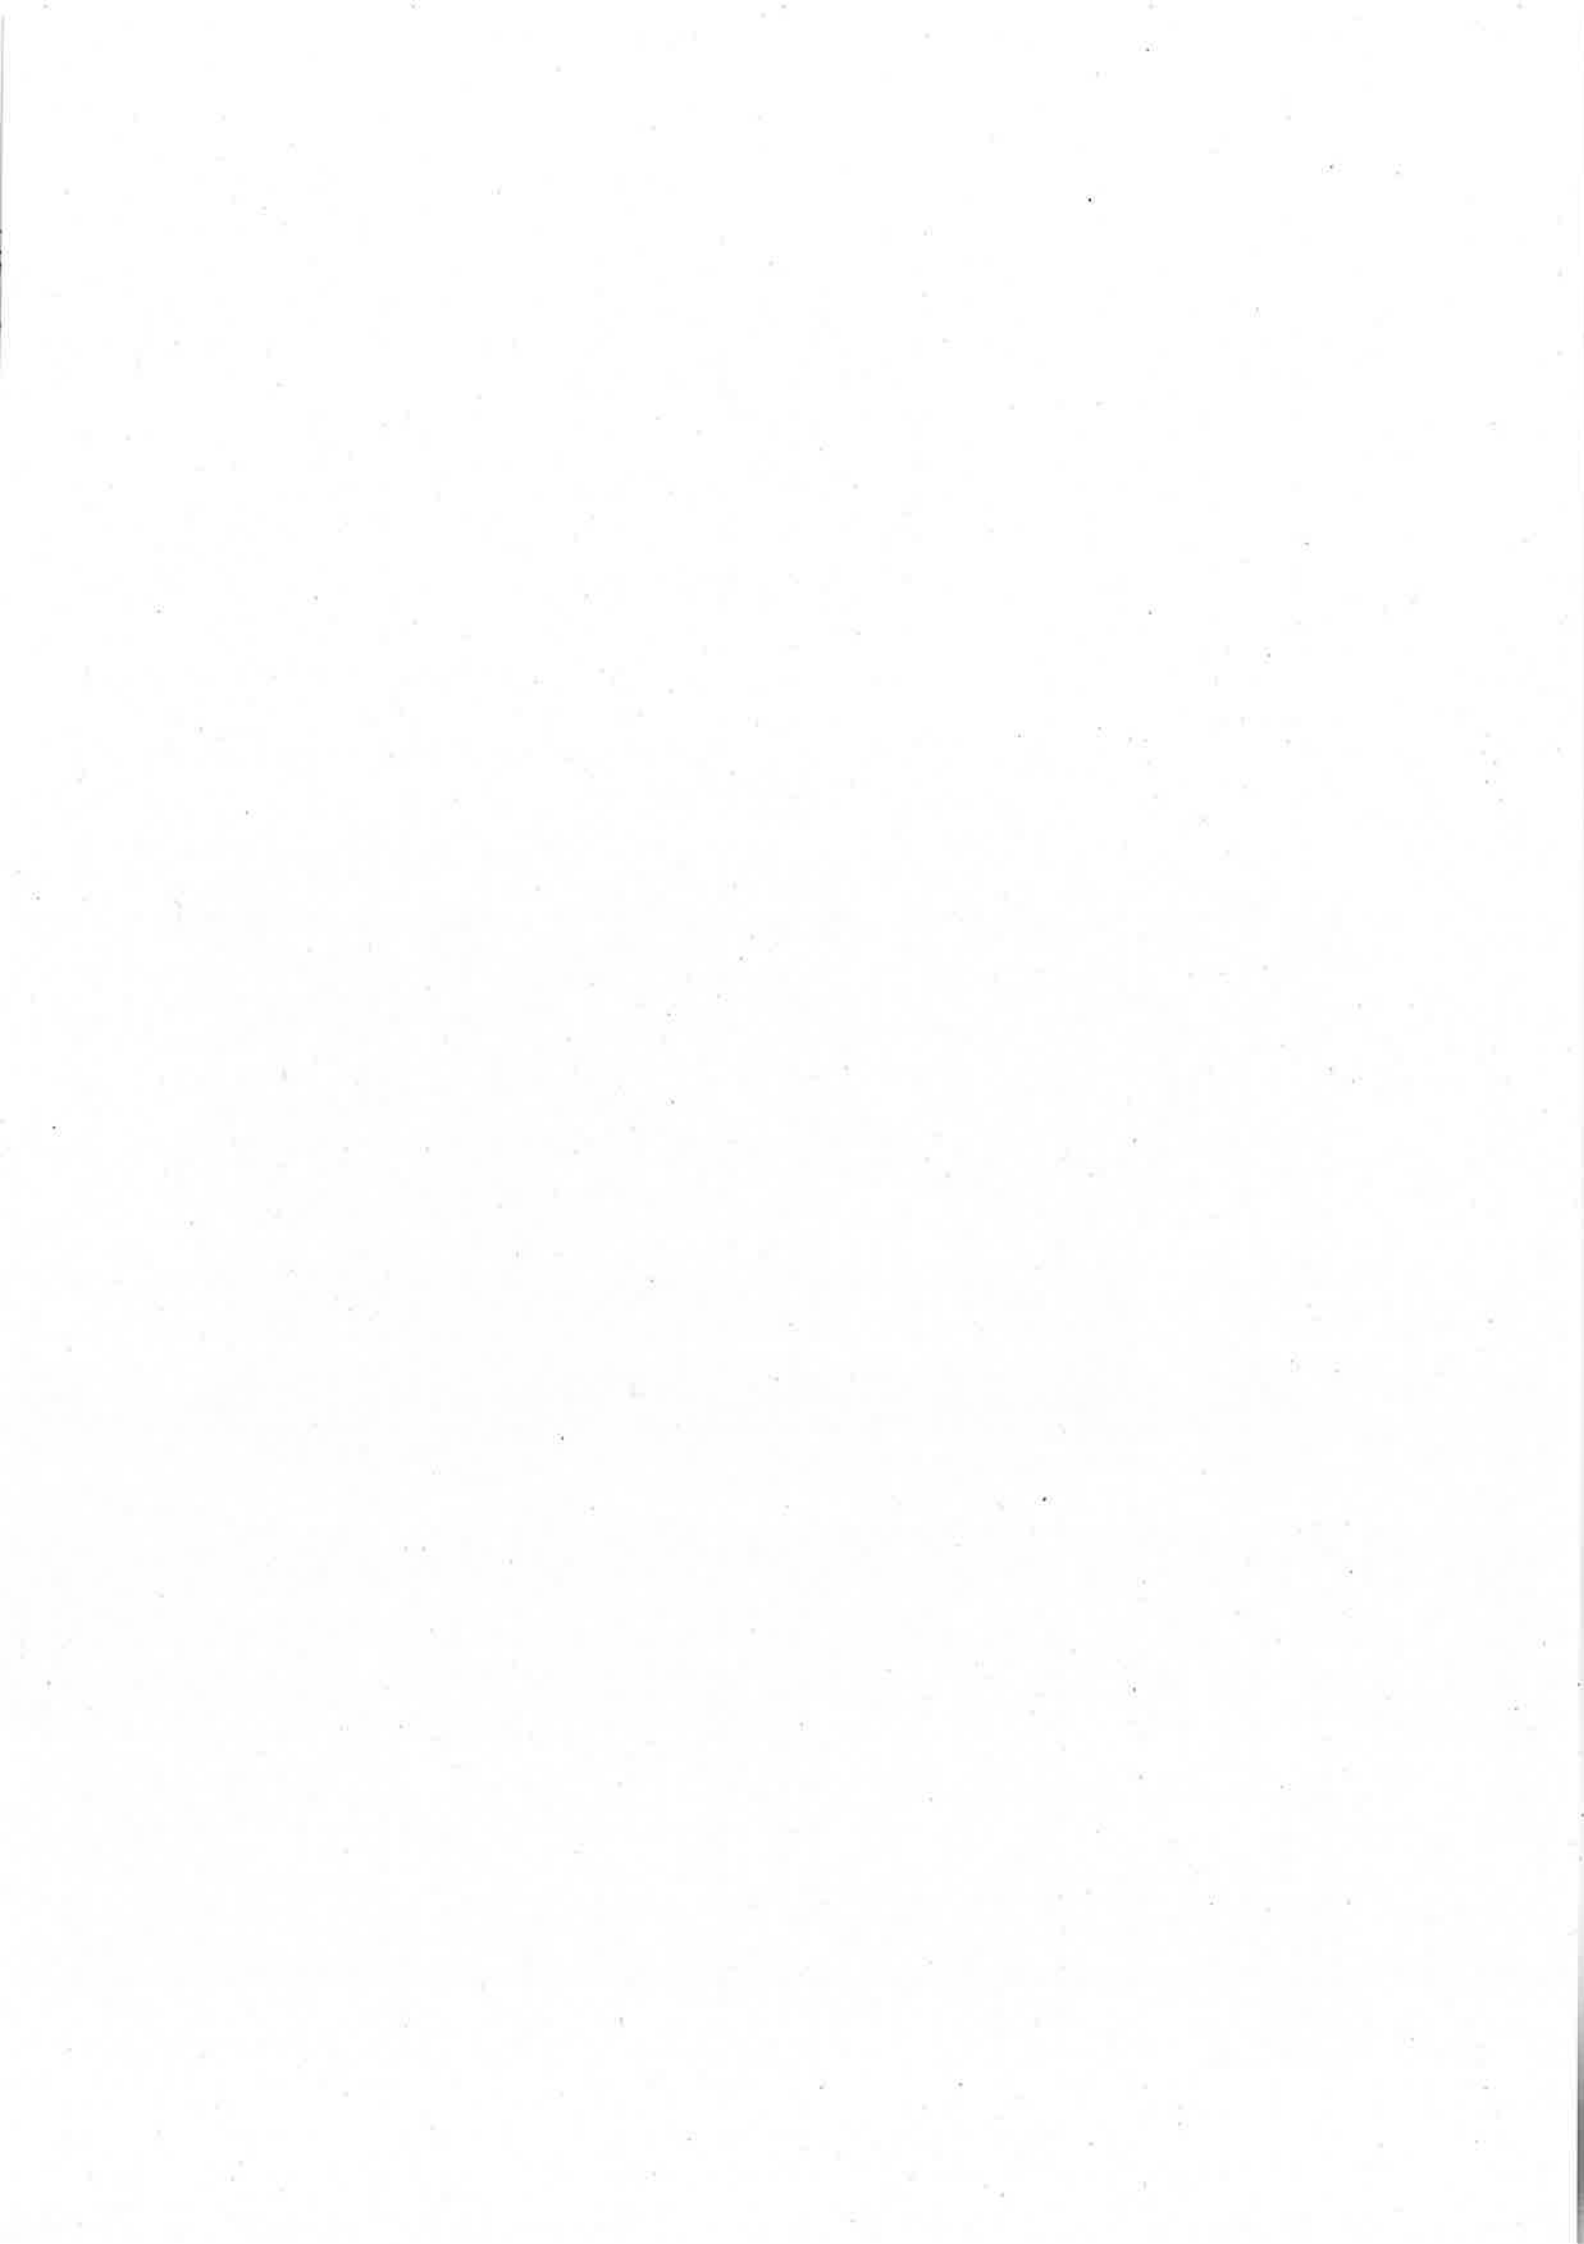

**N-Propyl
Cal...
Risp...**

STATO DI FATTO


PROSPETTO 3 - (SUD) Scala 1:200




PROSPETTO 4 - (IIOB) Scala 1:200



SEZIONE STRUTTURALE E-E Scala 1:200

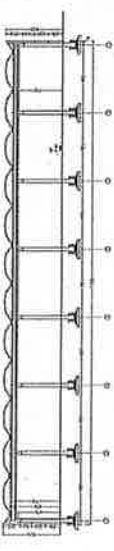

PROSPETTI 1-B E 2-B - (EST ED OVEST) Scala 1:200

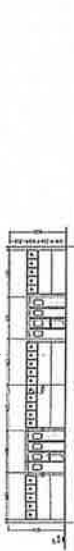


SEZIONE F-F Scala 1:200




STATO IN PROGETTO


PROSPETTO I-B (EST) Scala 1:200

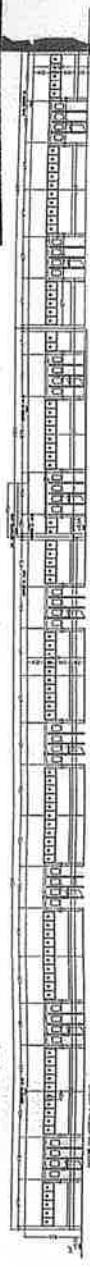

PROSPETTO 2-B - (OVEST) Scala 1:200

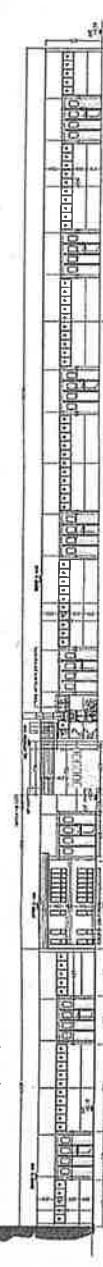


SEZIONE I-I

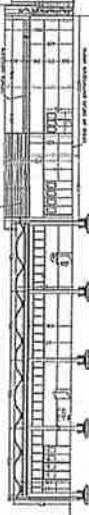

SEZIONE G-G



7-7 ENO1Z3S

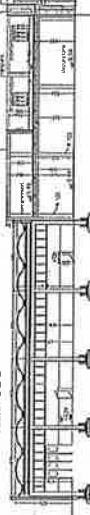


H-H FNO12F



STATO IN SOVRAPPOSIZIONE


PROSPETTO I-B (EST) Scala 1:200

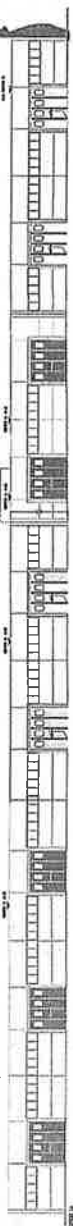


PROSPETTO 2-B - (OVEST) Scala 1:200



SEZIONE G-G

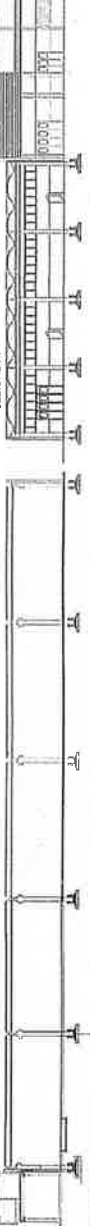

SEZIONE H-H

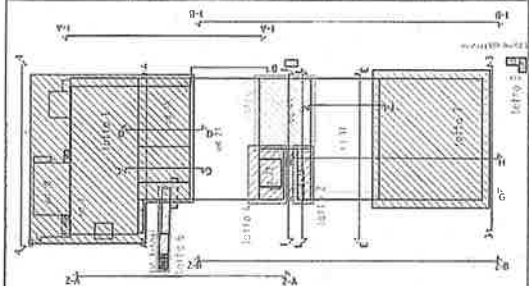[illegible]

44-38861-1003 COSTA RICA


Allegato 2

201201/28 FEB. 2015


7


7


7

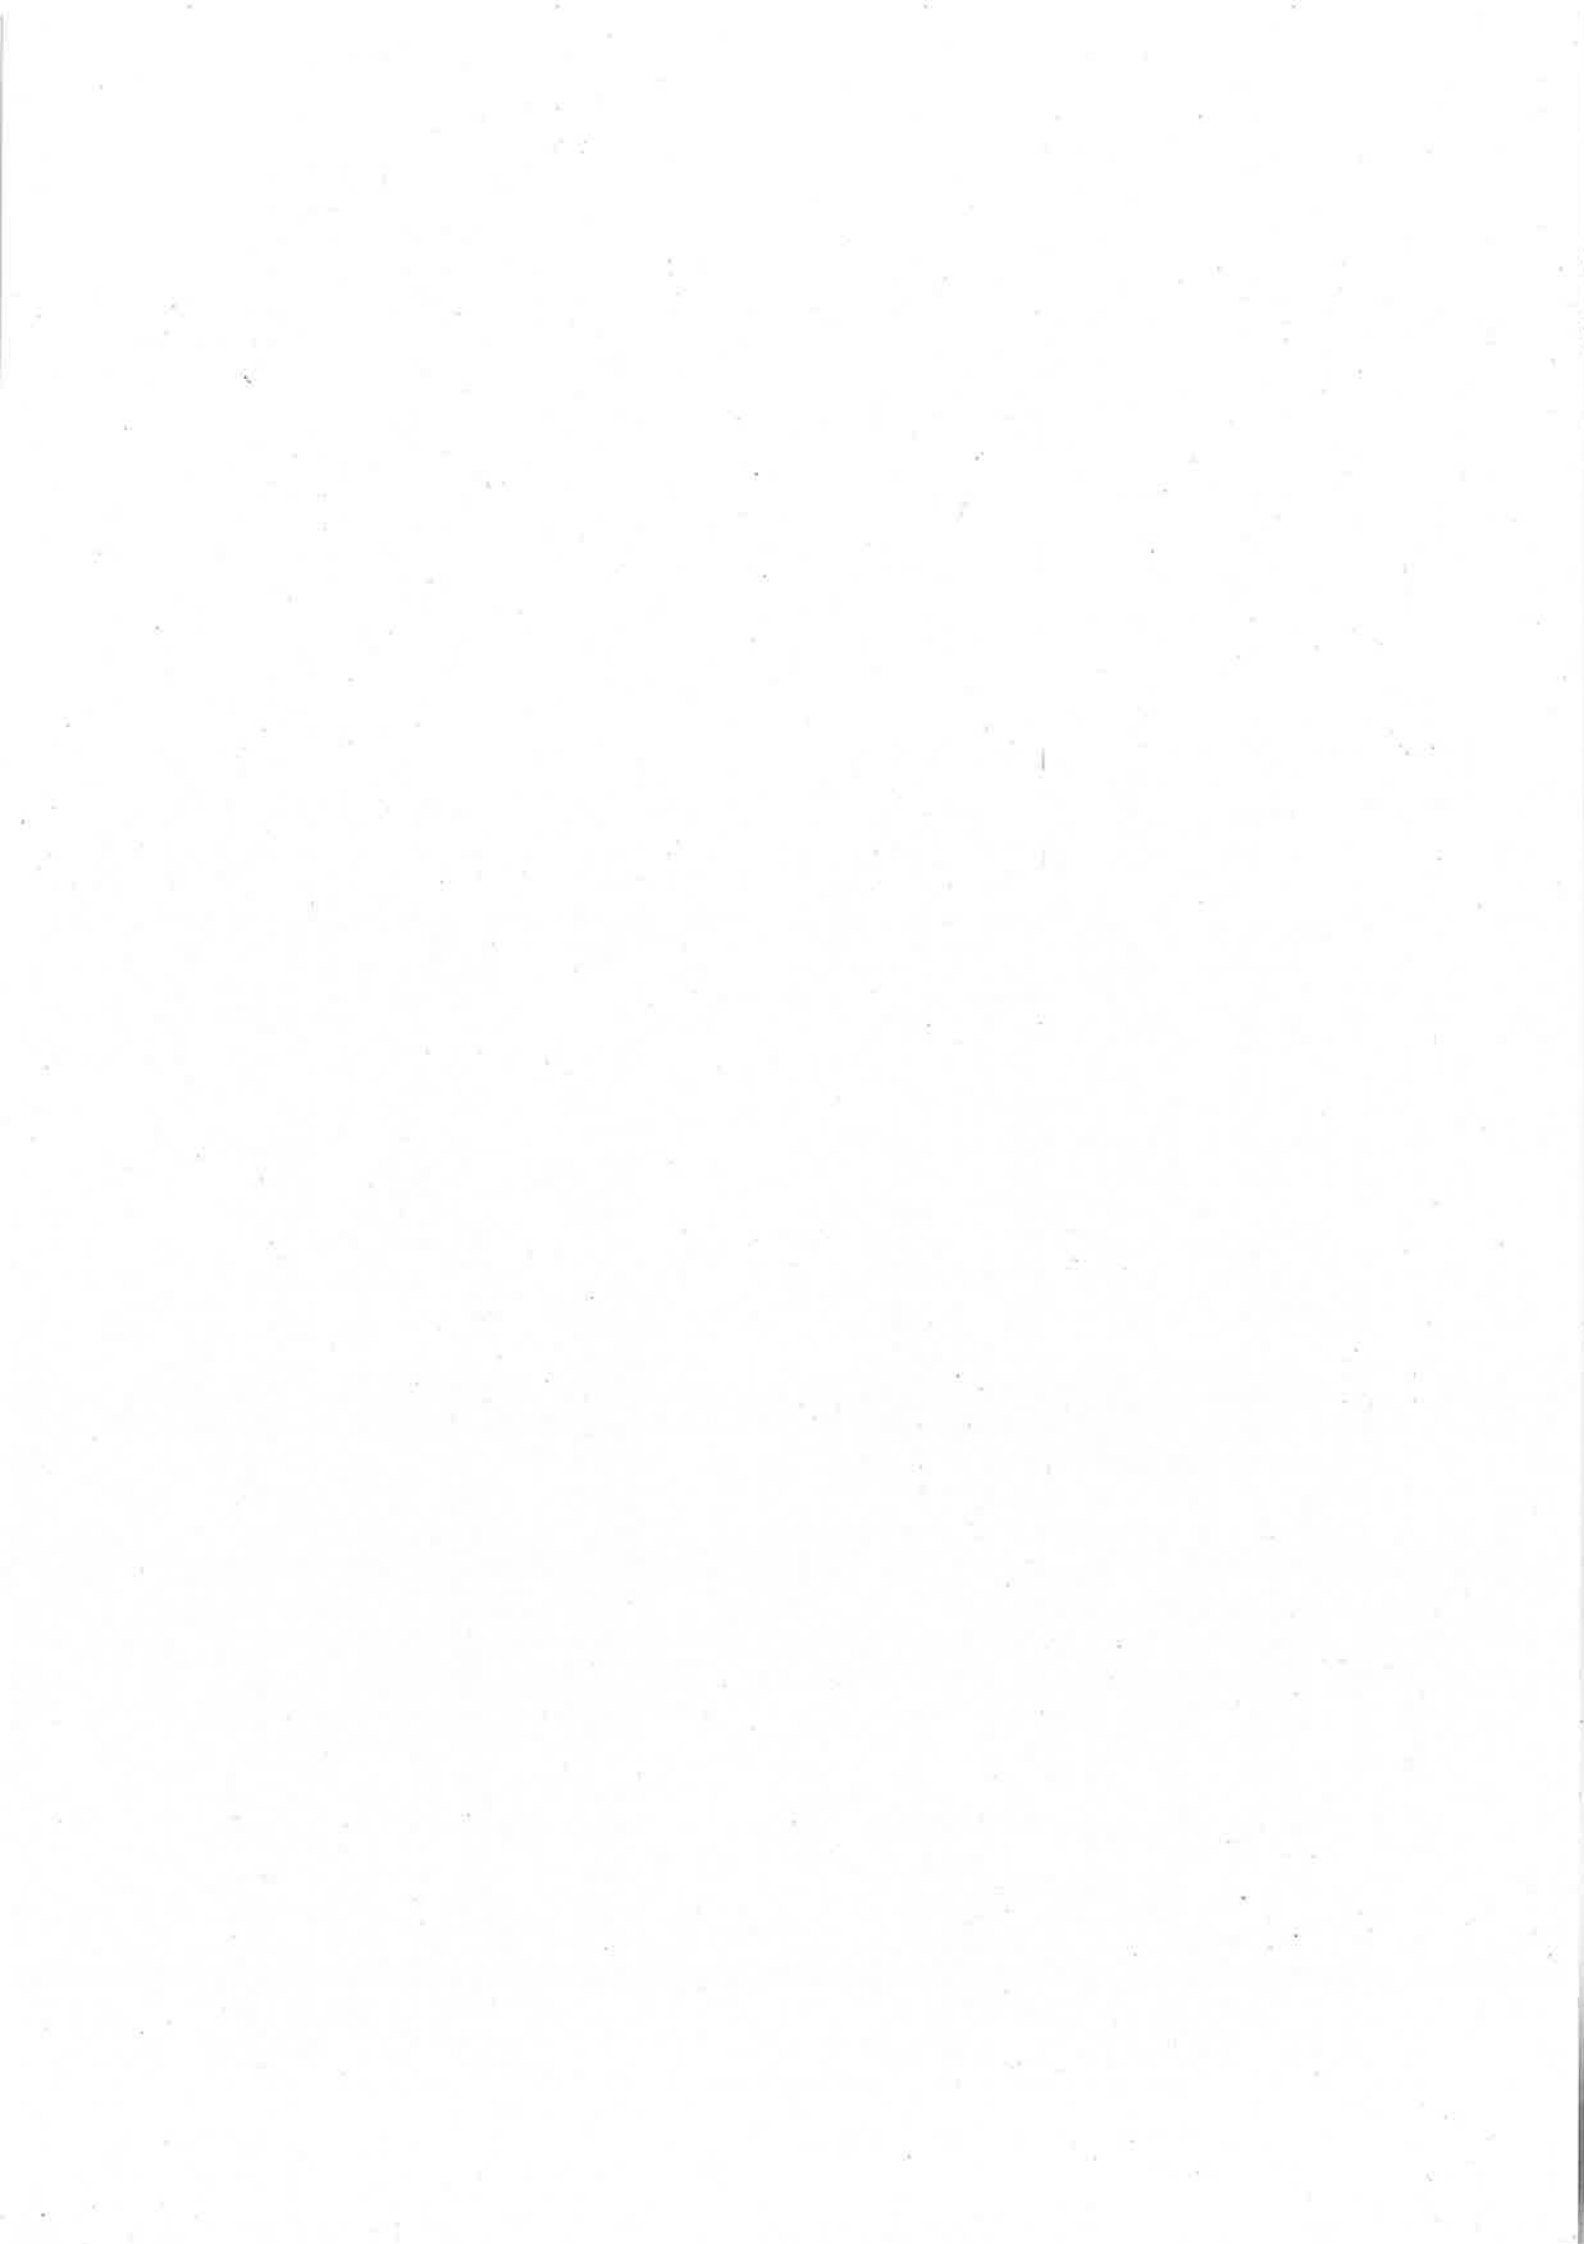

lotto 526

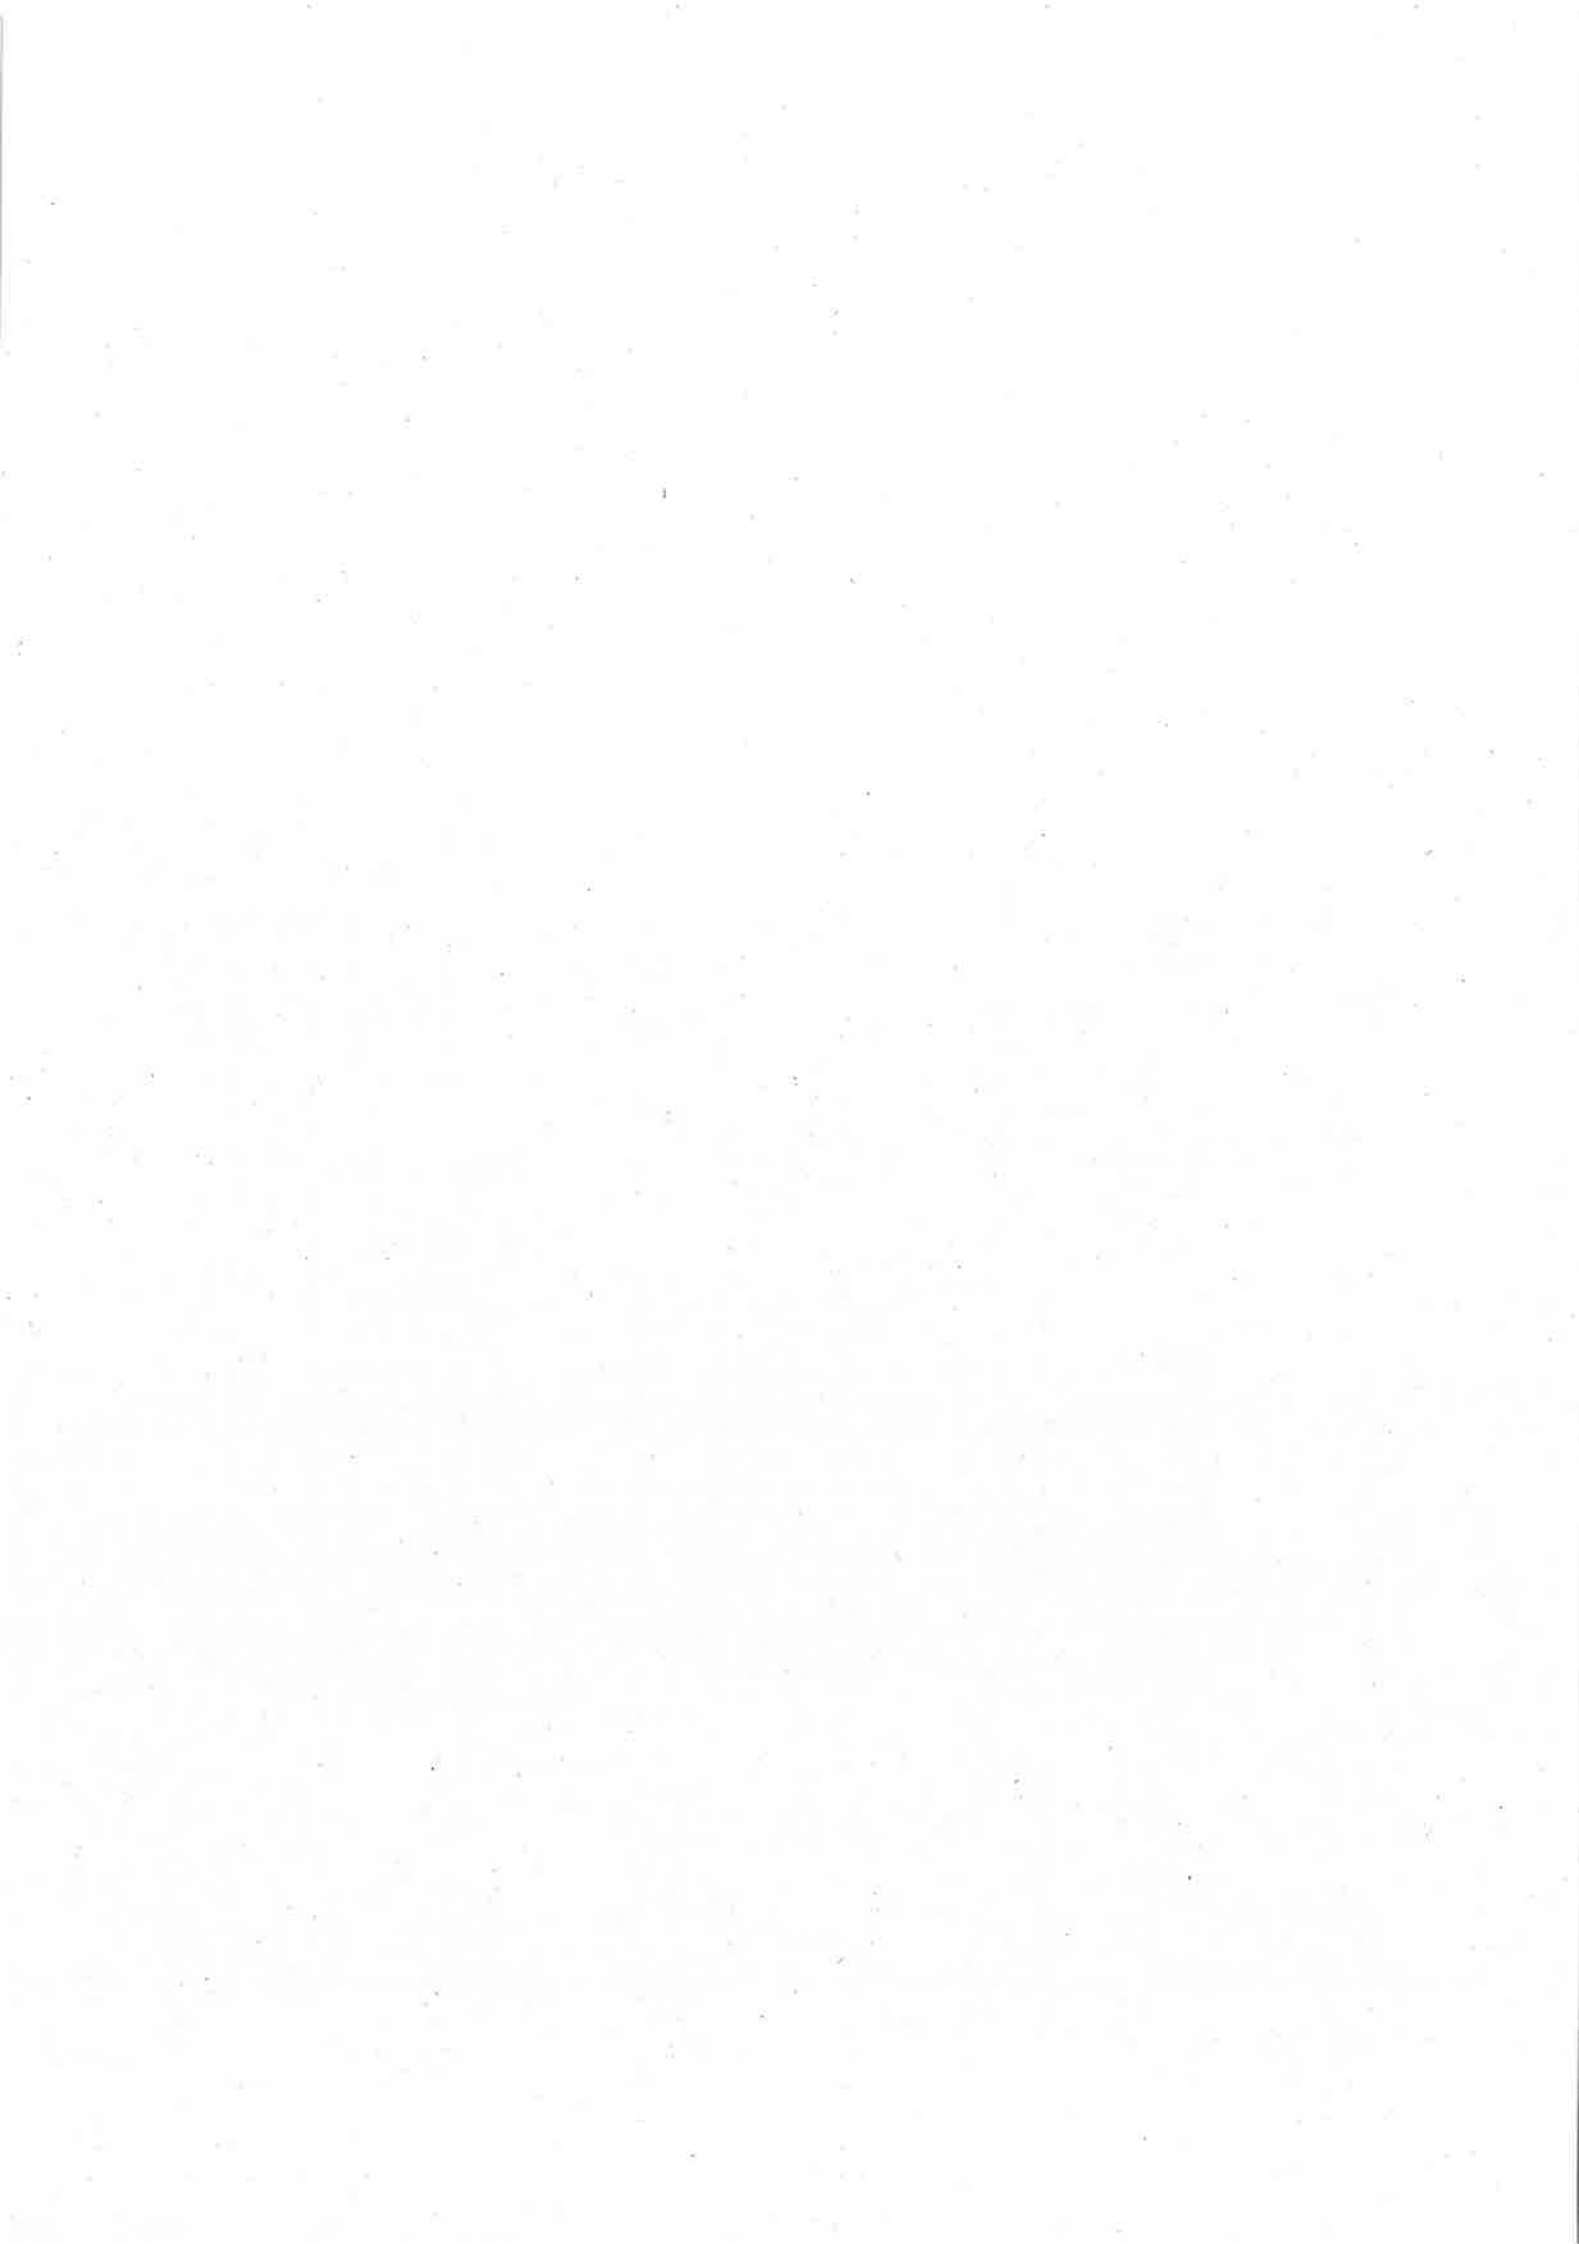

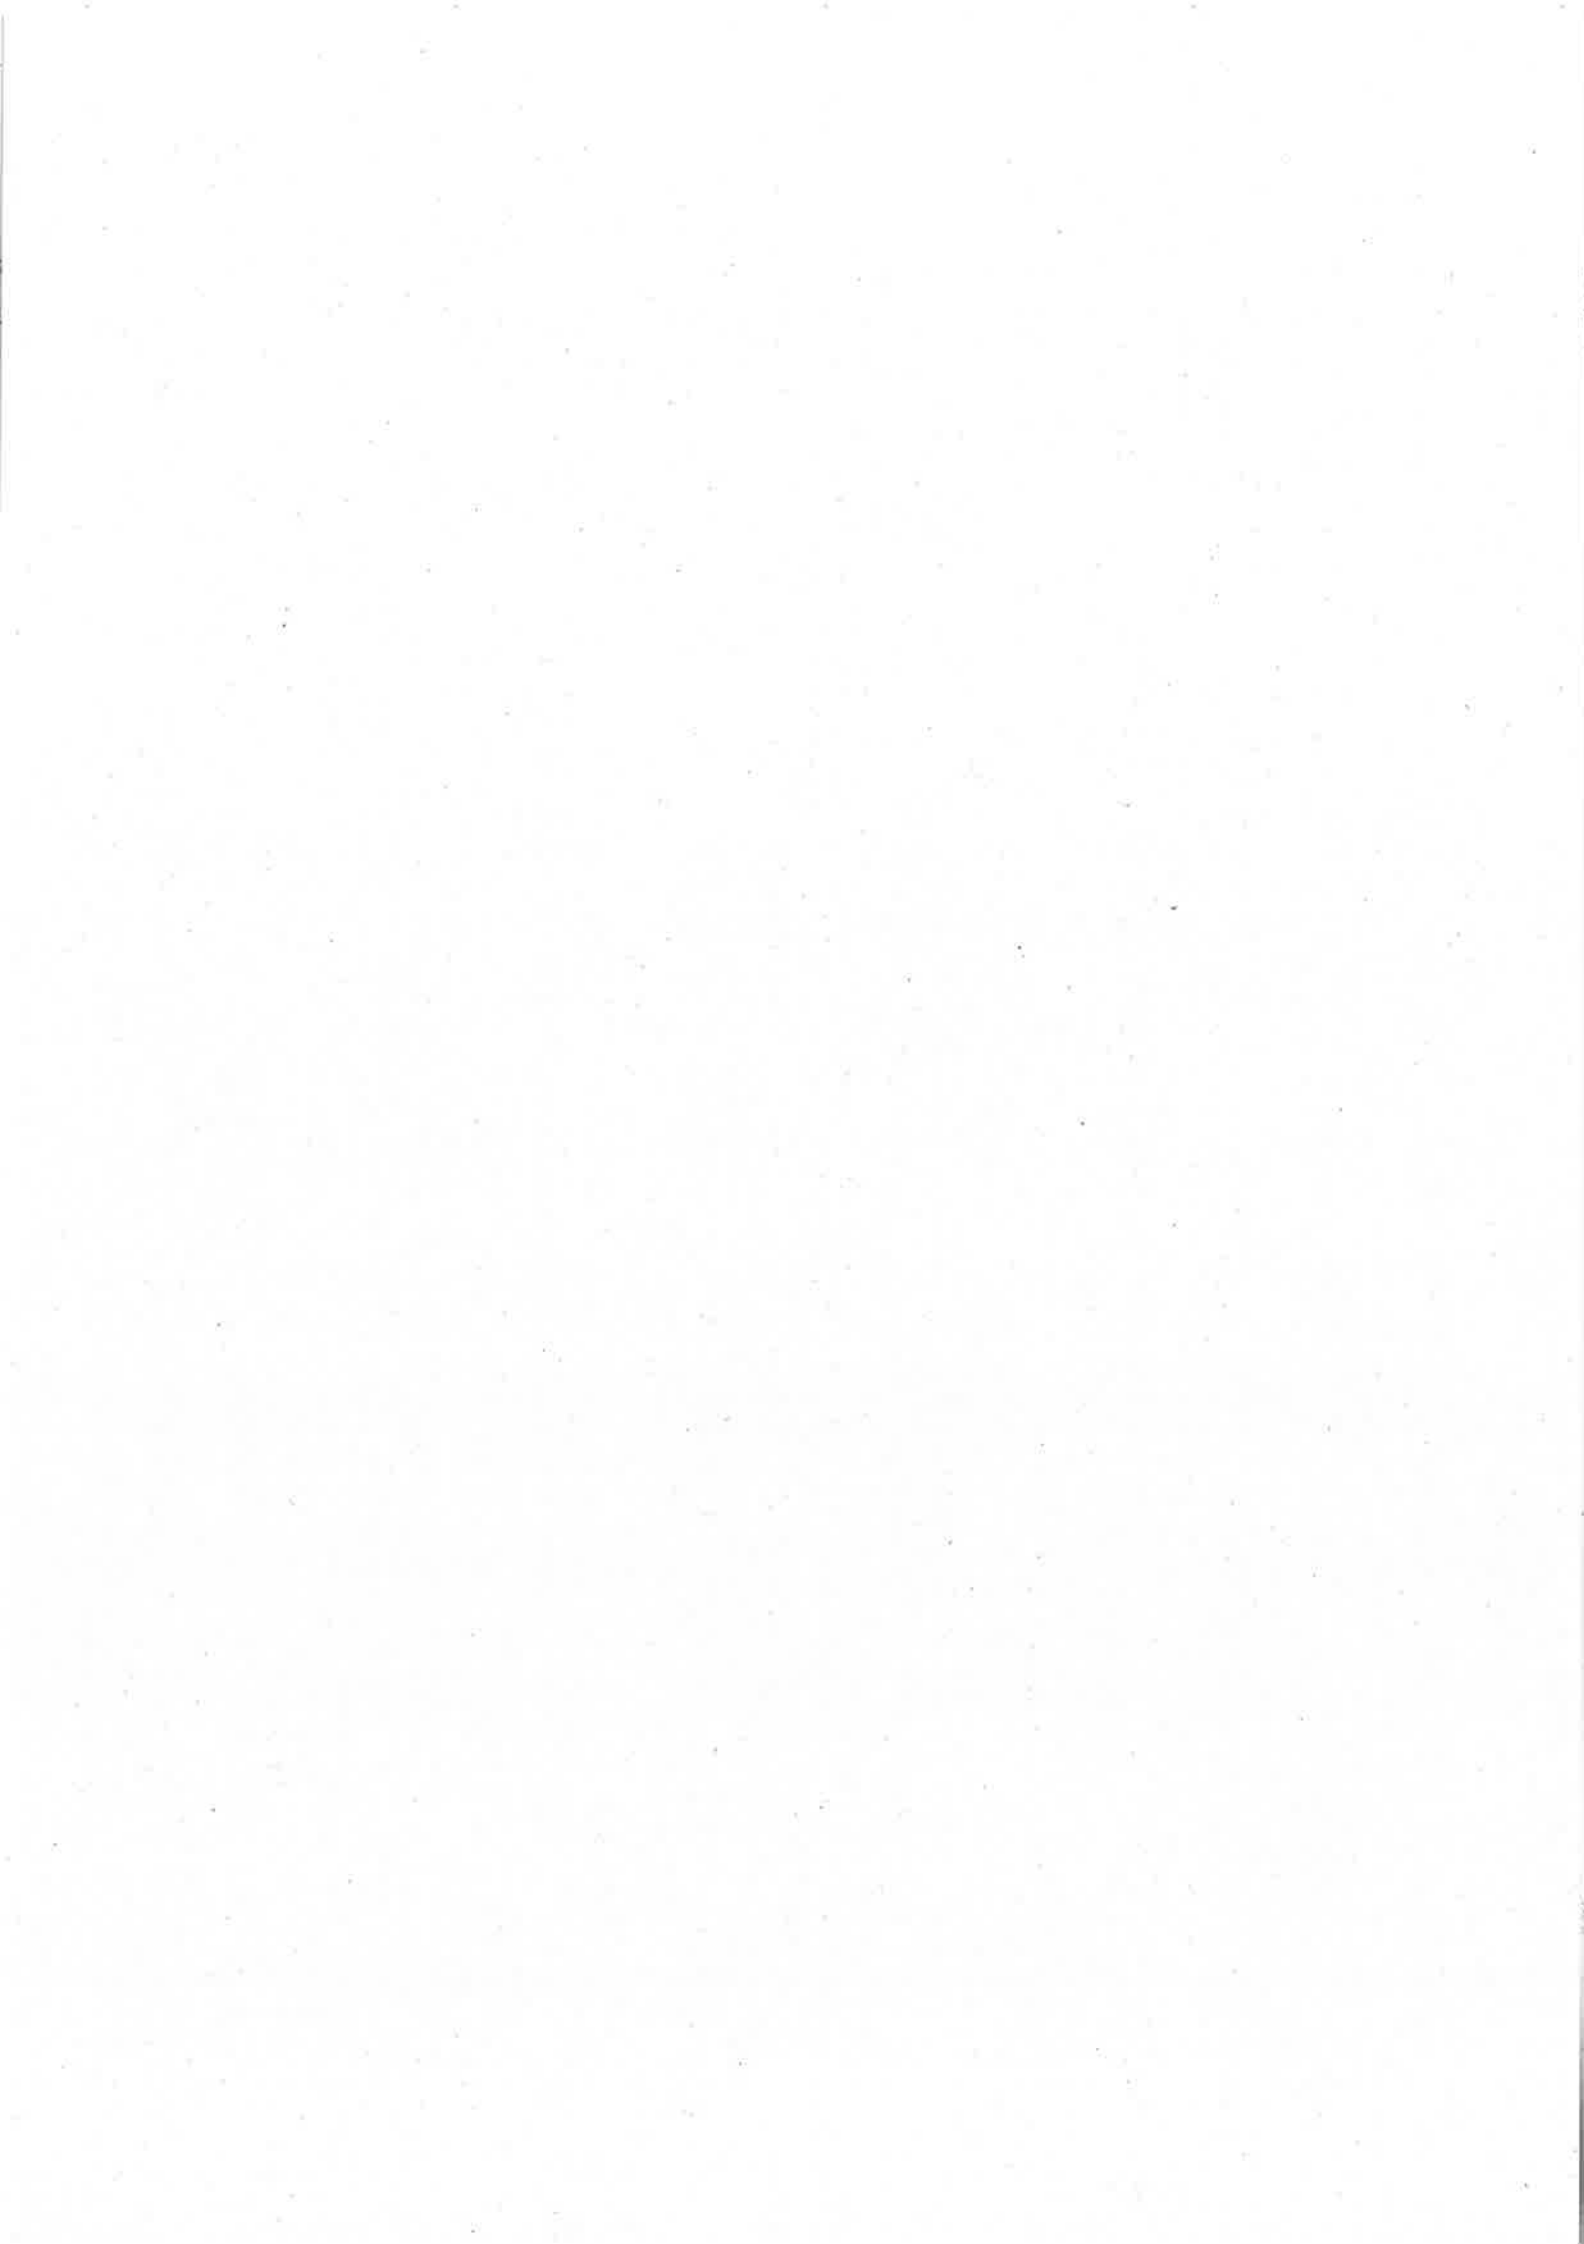

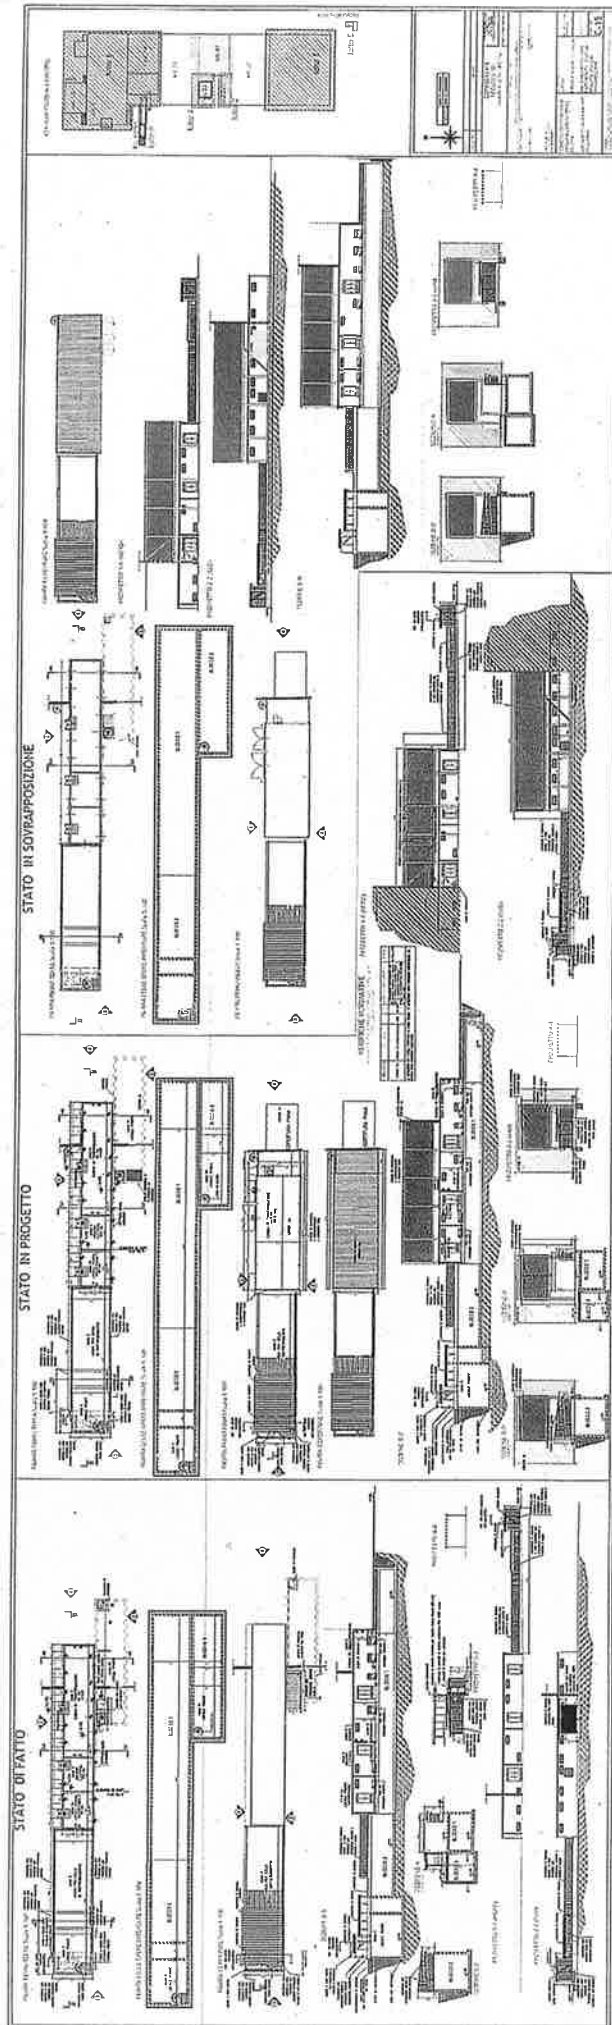

Allegato al PERMESSO DI COSTRUIRE

N. 301/2014

in data 20 FEB. 2015

Comune di FAVRIA

Att. II - 3 DIC. 2014

N. Prot. 1201/14

Citt. di FAVRIA

Progetto II. 1201/14

RESPONSABILE UFFICIO TECNICO


Ing. ALBERTO


Guida

Ufficio Tecnico


FAVRIA


TORINO

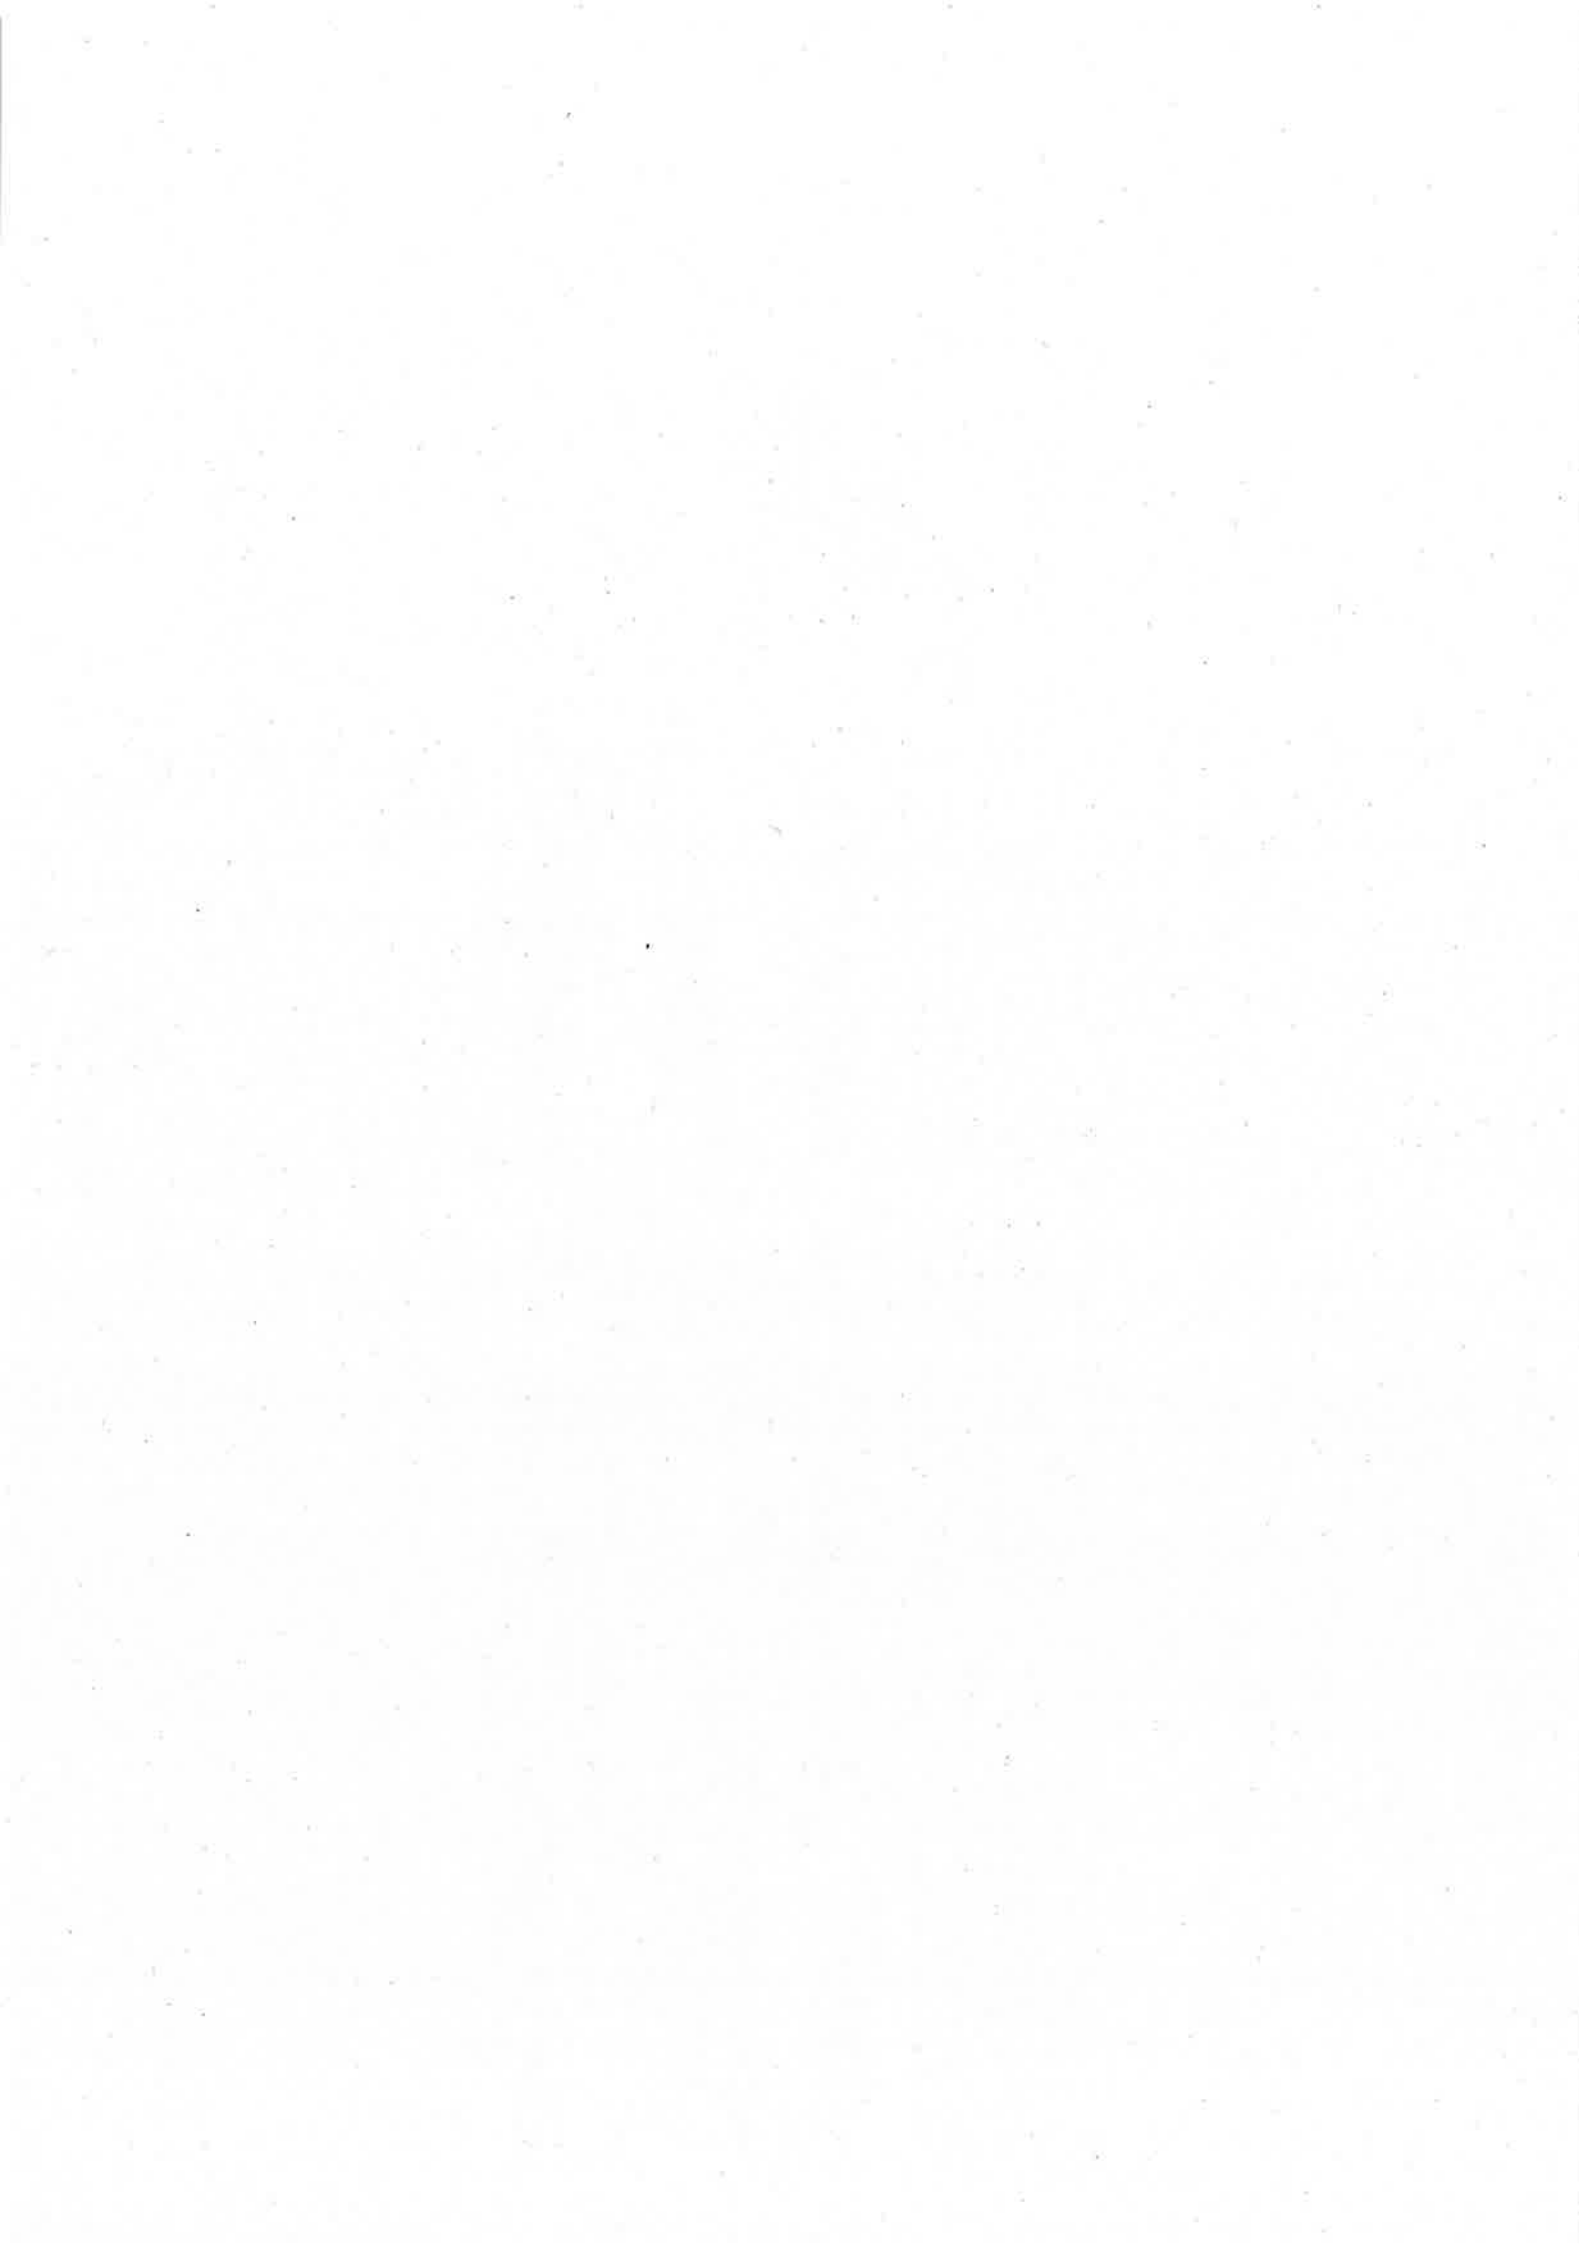

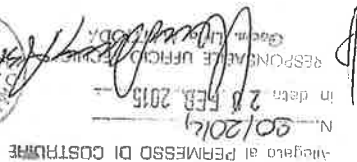

2507A +0.00 01
2807E10 + 1287.52

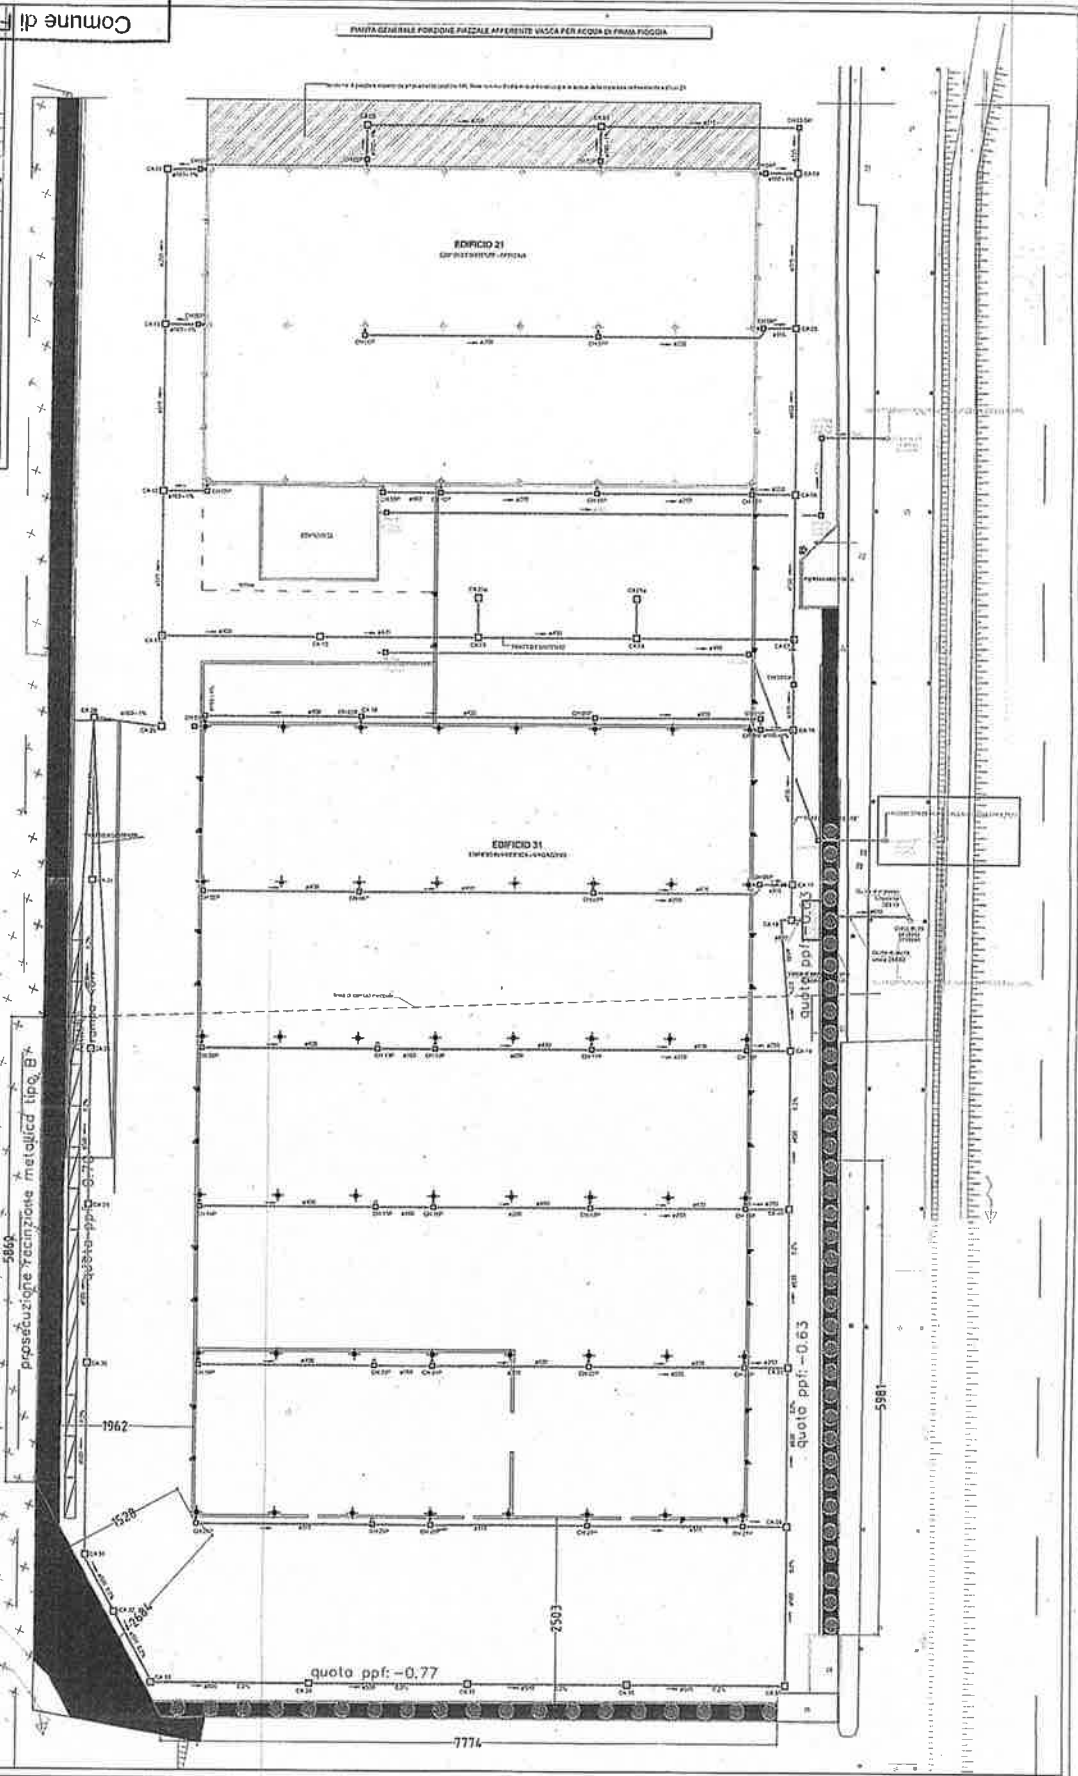[illegible][illegible]

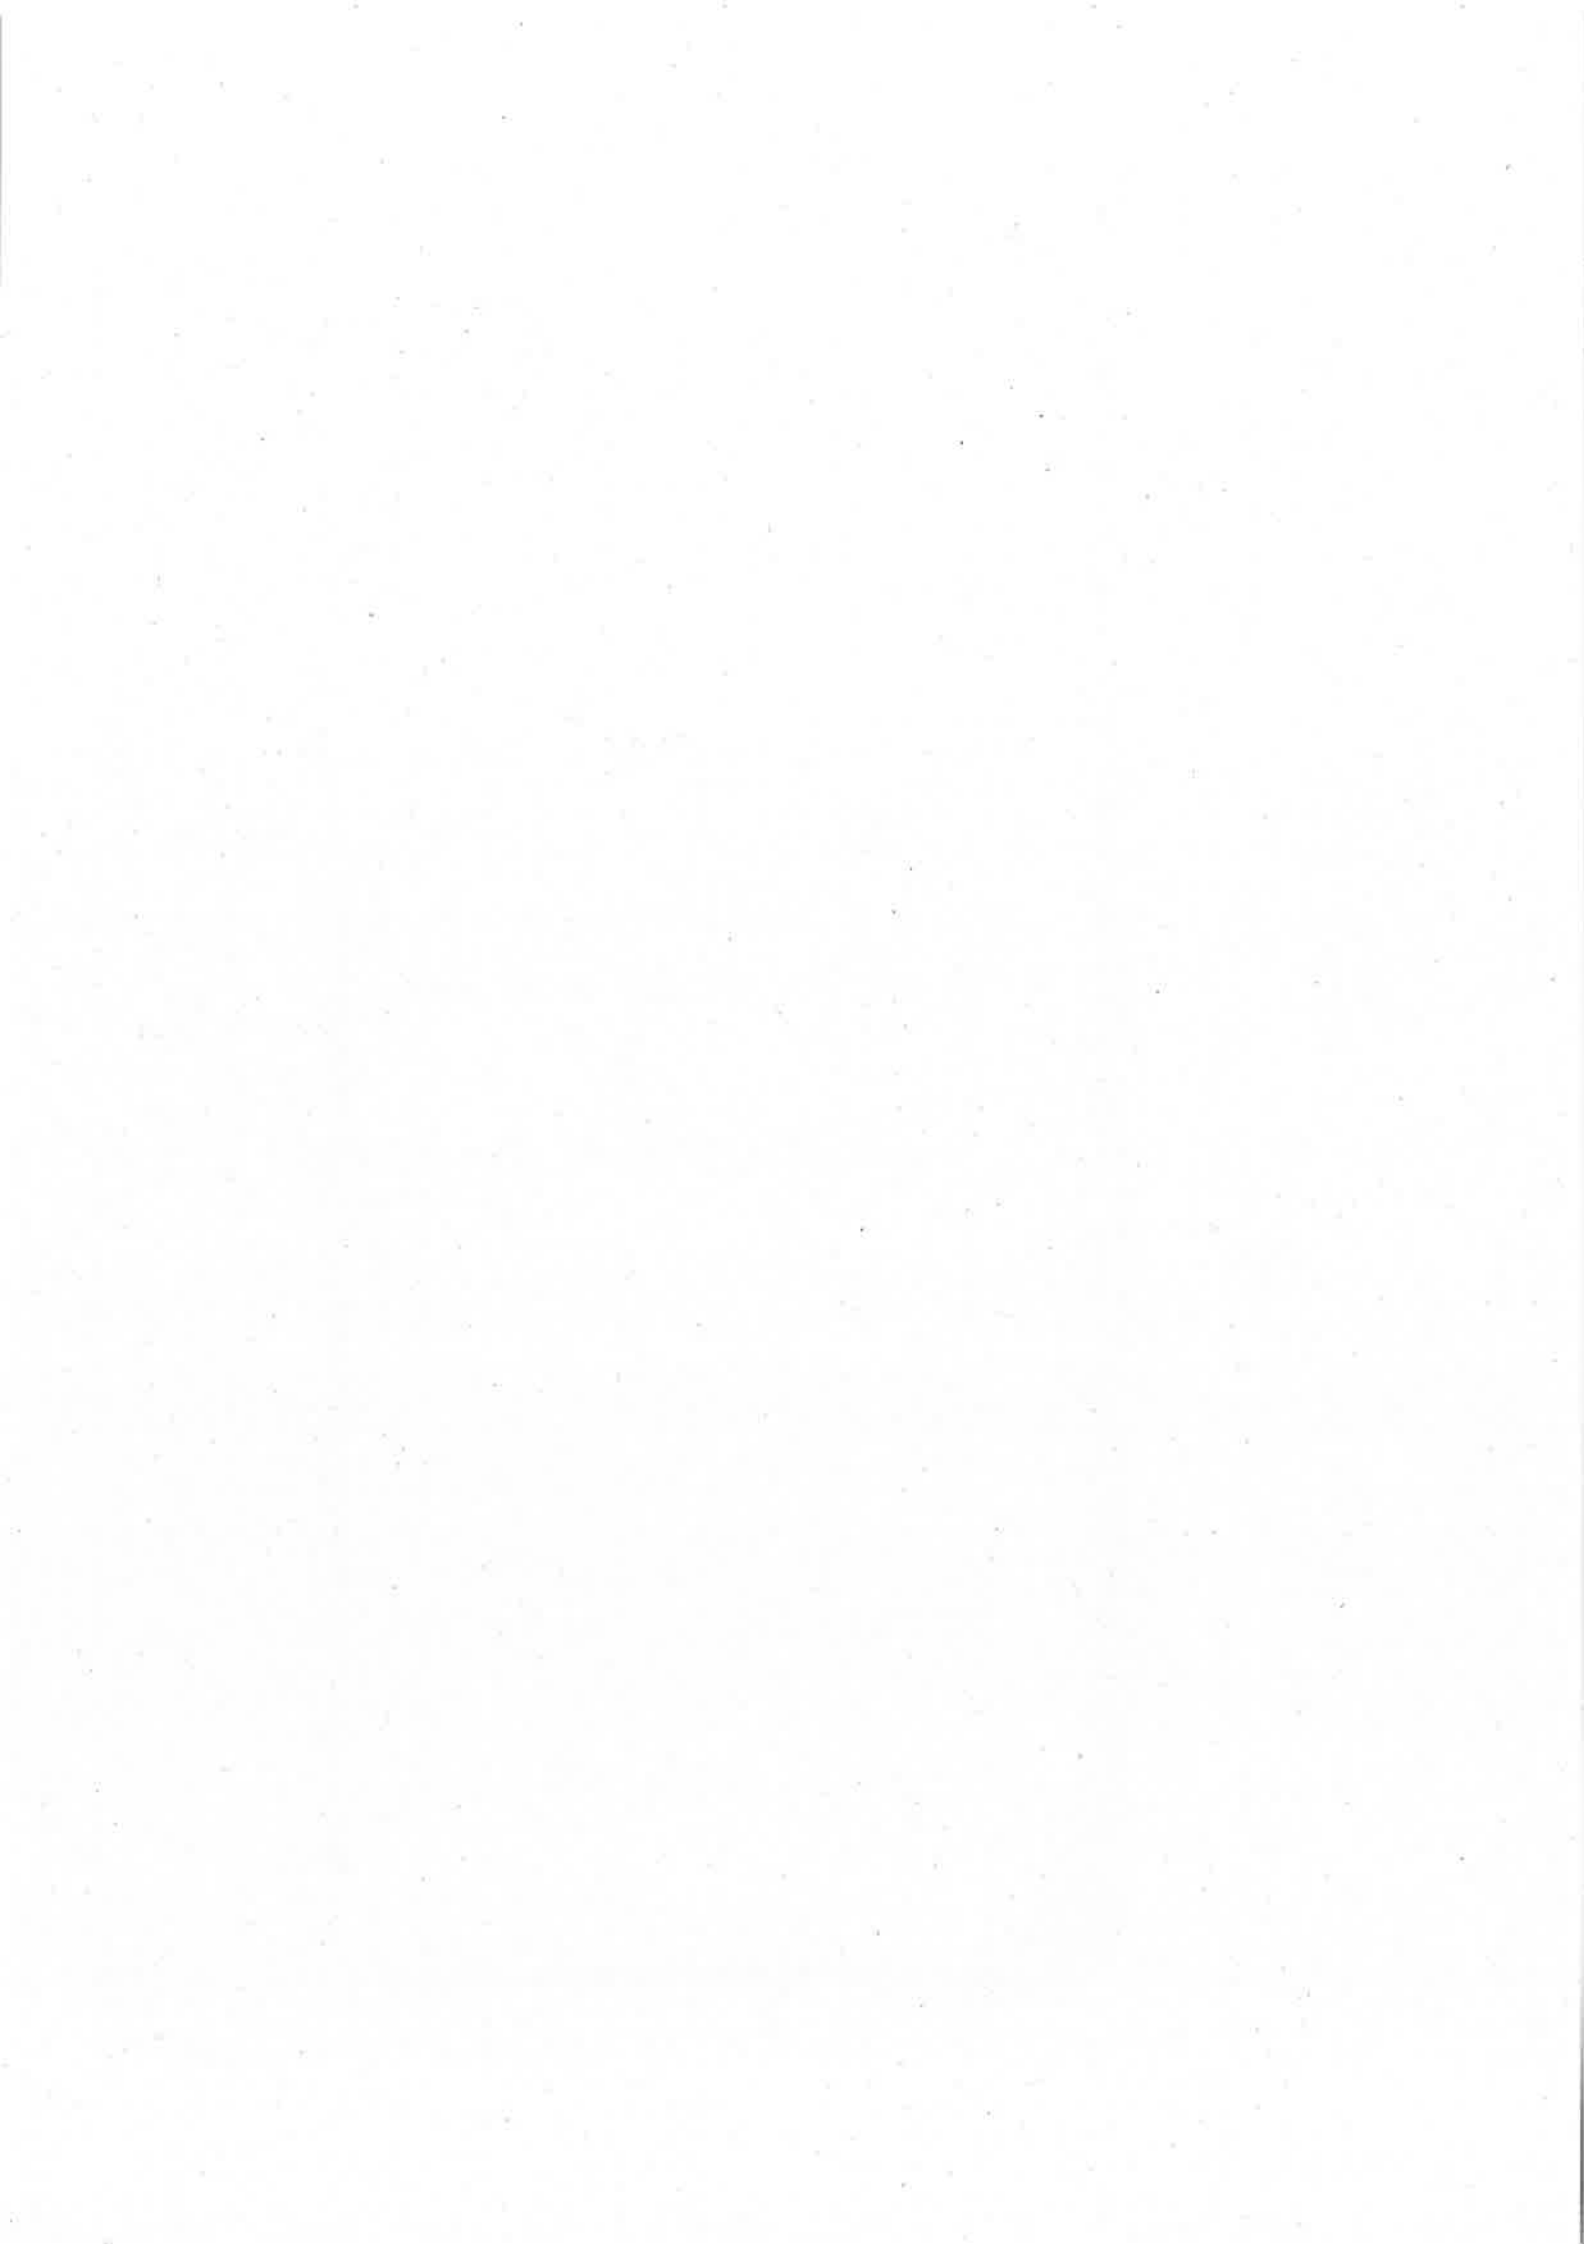





RESPONSABILE UFFICIO TECNICO
in data 20 FEB. 2015
N. 901/2015

Comune di FAVRIA


Art. II - 3 DIC. 2014

N. Prot. 10814

Cal. Class. Fabb.


Rispetto

INDIVIDUAZIONE DELL'INTERVENTO
SCALA 1:1000

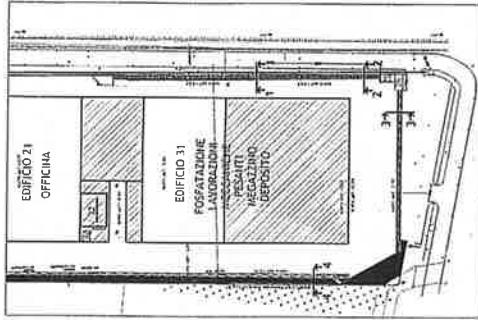


COMITENTE PEGASUS SRL VIA ROMA 4 10073 - CRE (TO)	
PROGETTO ARCHITETTONICO ING. RICCARDO PIRELLA VIA ROMA 4 10073 - CRE (TO)	
PROGETTO LAUREA ING. RICCARDO PIRELLA VIA ROMA 4 10073 - CRE (TO)	
OGGETTO AUBI CONTROTERRA E RECINZIONI DETAGLIO INTERVENTO CON SEZIONI CARATTERISTICHE	PERMESSO DI COSTRUIRE IN VARIANTE AL PE 55/2014 E PE 65/2014 AMPLIAMENTO DI STABILIMENTO INDUSTRIALE
SCALA 1:1000 Tav. N. C-18	


SEZIONE 2-2
SCALA 1:20

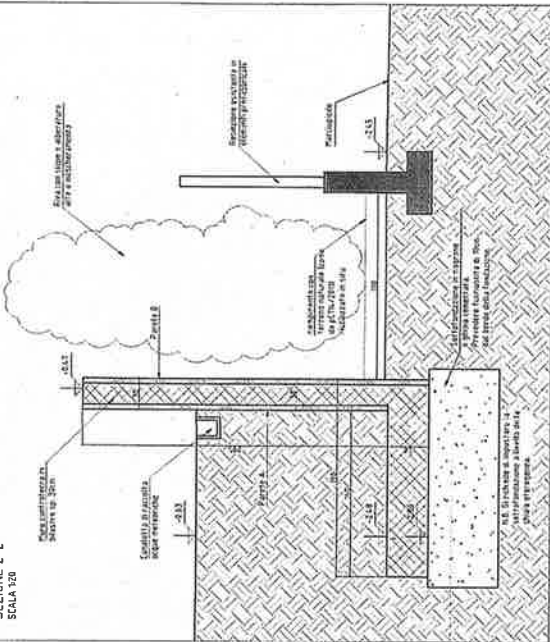


SEZIONE 4-4
SCALA 1:20

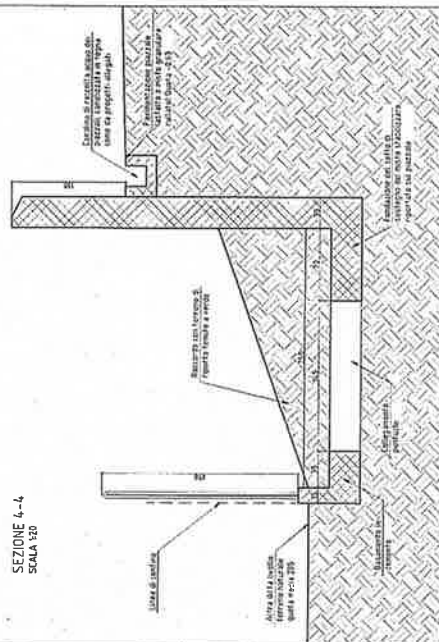


SEZIONE 1-1
SCALA 1:20

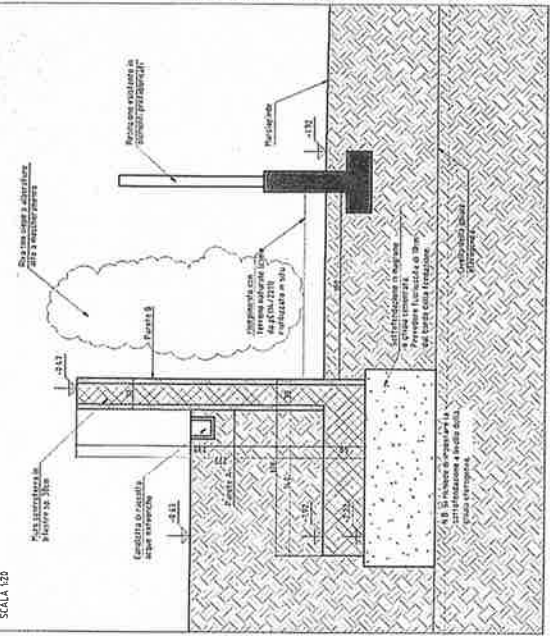


SEZIONE 3-3
SCALA 1:20

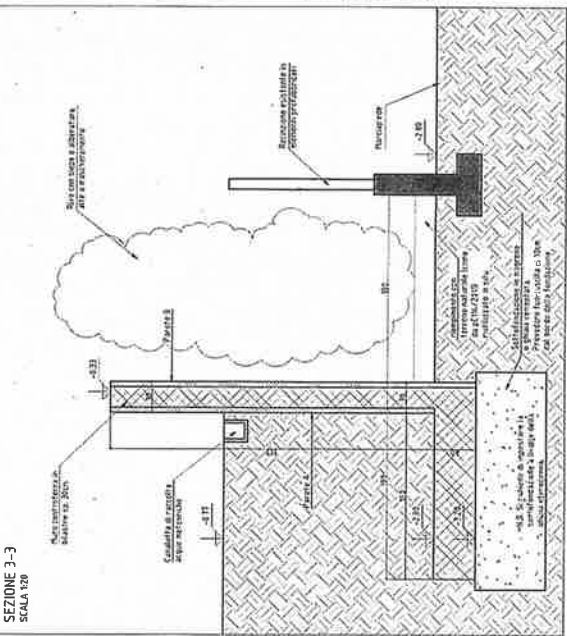

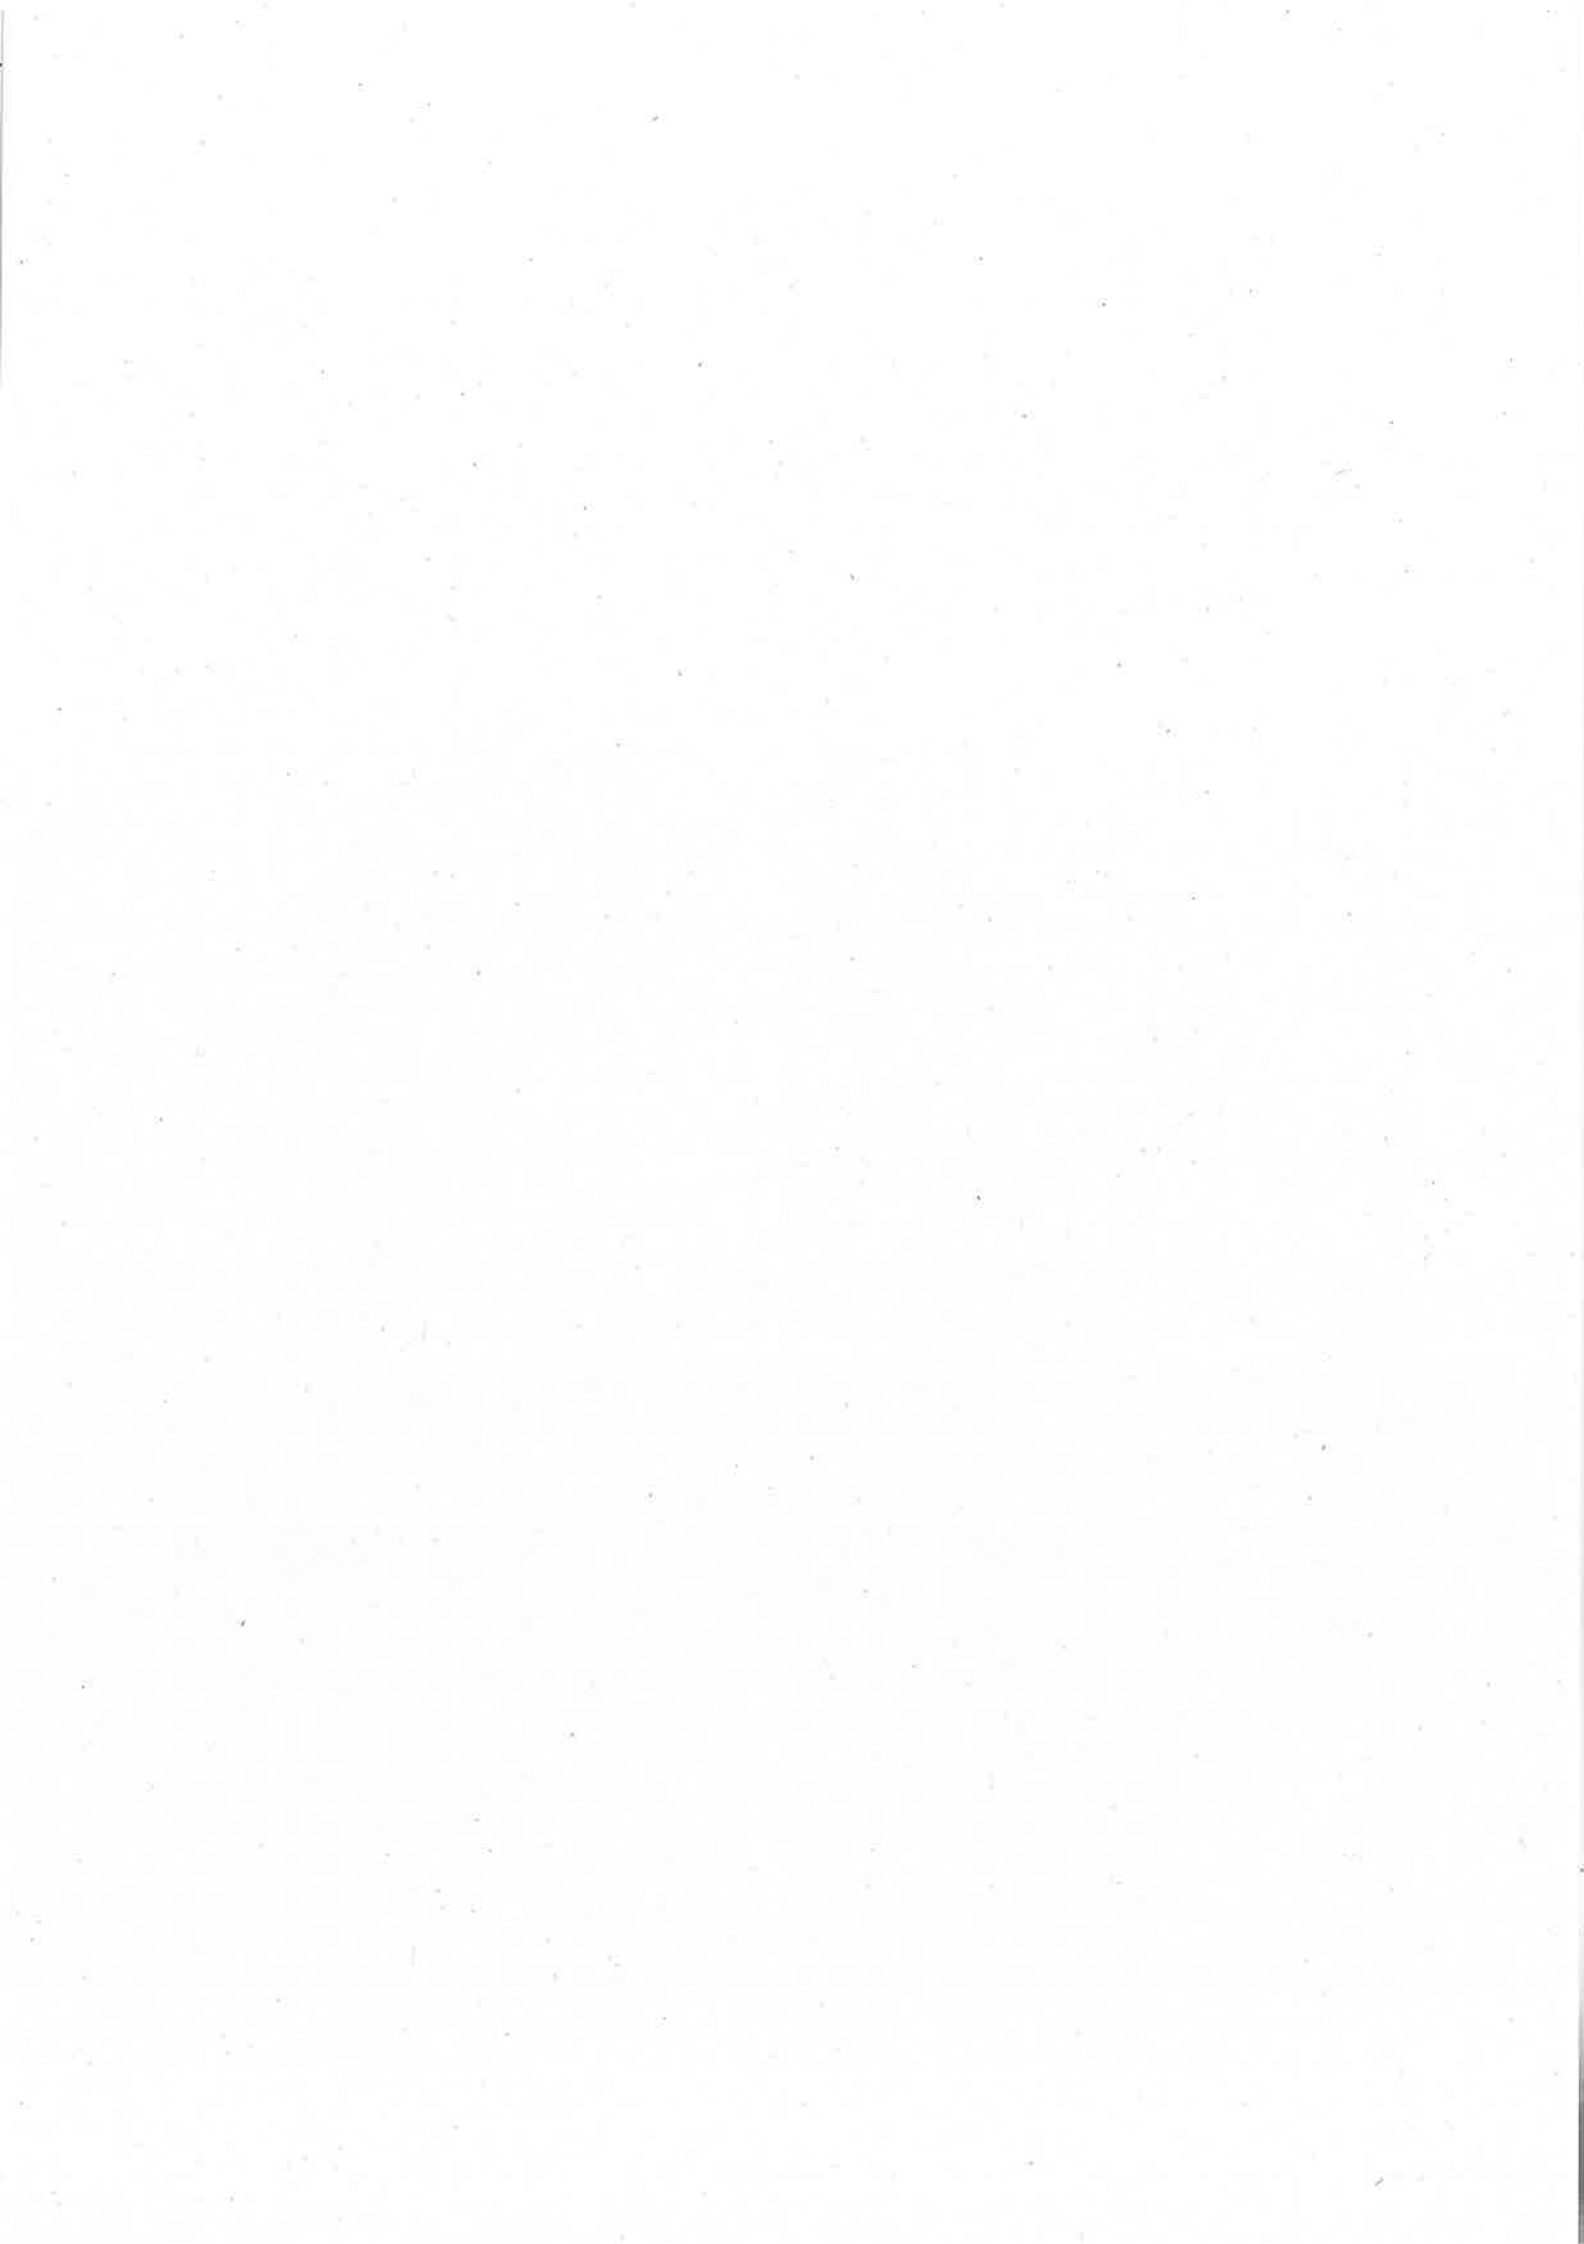


VERIFICA DELLE QUANTITA' DI TERRENO NATURALE ESCAVATO E VERIFICA DEL SUO RIUTILIZZO IN SITU


EDIFICIO 31- DEPURATORE FOSFATAZIONE E FOSSA MACCHINA
per realizzazione muro contenimento terra e riempimento botto

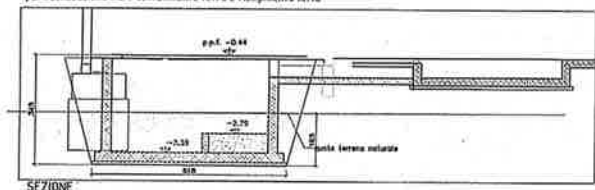



SEZIONE

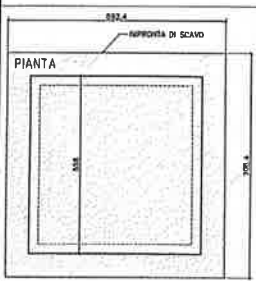


PIANTA

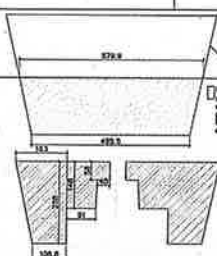

DETTAGLIO RECINZIONE B

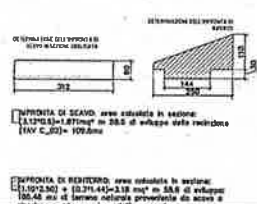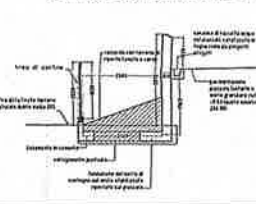


EDIFICIO 1A
scavi per realizzazione fossa macchina

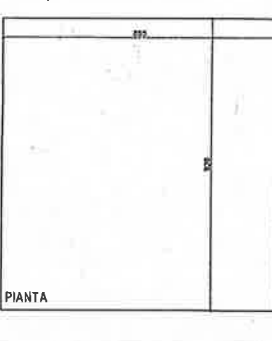


PIANTA

PUNTO TIPOLOGICO
VALUTAZIONE SEZIONI DI SCAVO
Scala 1:50

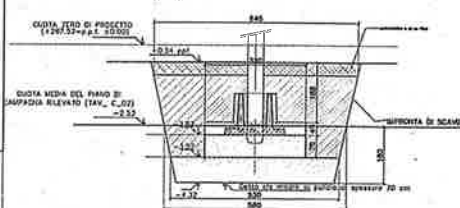

PIANTA SOTTOPIUNTO TIPO 02

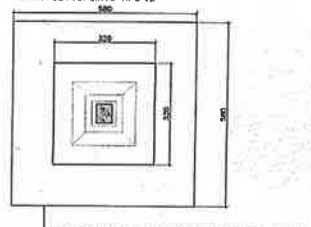

PIANTA SCAVO A SEZIONE CODIFICATA AL PIANO DI CAMPANIA


TOTALE TERRENO NATURALE SCAVATO:
109,6+2425+43,32+47,85+54,97+76,3+169=2.926,0 mc
TOTALE TERRENO NATURALE RIPIRTATO:
186,46+4,565+57,6=4.809 mc

RIPIRTATO DA RIPIRTARE
4.809-2.926=1863 mc


IN ATTESA DELLA PROGETTAZIONE DEFINITIVA DELLE
MACCHINE, CHE AVRANNO LORO FOSSE E FONDAZIONI,
NON VIENE PRESENTATO UN PIANO PER TERRE E ROCCE
DA SCAVO PER LA QUOTA DI NATURALE CHE "MANCA" IN
QUANTO E' INTENZIONE DELLA PROPRIETA' RIUTILIZZARE
IN SITU IL TERRENO CHE SARA' DERIVATO DA QUEGLI
SCAVI CHE VERRANNO AUTORIZZATI CON APPOSITE SCIA
PER REALIZZAZIONE FONDAZIONI E FOSSE MACCHINE.

VALUTAZIONE SEZIONI DI SCAVO
per realizzazione muro contenimento terra e riempimento botto



SEZIONE 1-1

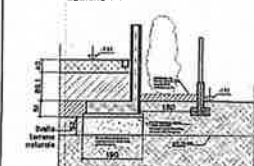


SEZIONE 2-2

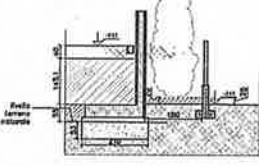

SEZIONE 3-3

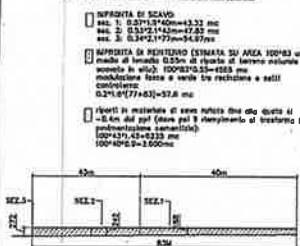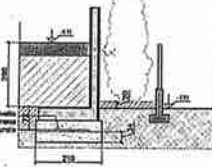

SCHEMA PROFILO DEL TERRENO
VALUTAZIONE SEZIONI DI SCAVO
RIPIRTATI DA EFFETTUARE SU UNA LARGHEZZA MEDIA DI 100M PER UNA LUNGHEZZA (NORD SUD) DI 83M
sezione 1 calcolata per impronta 18, sezione 2 calcolata per 30m e sezione 3 calcolata per 77m (fronte sud)

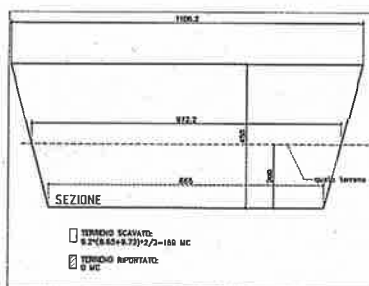

SEZIONE
☐ TERRENO SCAVATO:
8.270+548,329+23=1863 mc
☒ TERRENO RIPIRTATO:
4.809 mc

COMMITTENTE PEGASUS SRL VIA ROMA 10073 - CINE (TO)		PROGETTO E REDAZIONE ING. ...
PROGETTO E REDAZIONE ING. ...		SEZIONE 1-1 SEZIONE 2-2 SEZIONE 3-3
PERMESSO DI COSTRUIRE IN VARIANTE AL PE 35/2014 E PE 65/2014		OGGETTO: AURI CONTAINER E RECINZIONI
AMPLIAMENTO DI STABILIMENTO INDUSTRIALE		DETTAGLIO INTERVENTO CON SEZIONI CARATTERISTICHE
13 14 15 13 14 15 

Allegato al PERMESSO DI COSTRUIRE

N. 901/2014

In data 20 FEB 2015

RESPONSABILE UFFICIO TECNICO

Gen. ...

...

...

...

...

...

...

...

Comune di FAVRIA

Art. II - 3 DIC. 2014

N. Prot. ...

...

...

...

...

...

...

...

...

