REGIONE PIEMONTE

CITTA' METROPOLITANA DI TORINO

CITTA' DI CUORGNE'

RESTAURO DEL TEATRO STORICO COMUNALE

CUP: D72C15000070002

PROGETTO ESECUTIVO

Elaborato:	Oggetto:
TAV.4	STATO DI FATTO PROSPETTI
Scala: 1:50	Data: Dicembre 2016

PROGETTAZIONE:
Arch. Maria Teresa NOTO

SUPPORTO AL RUP:
Arch. Prof. Carla BARTOLOZZI

K-PLAN AREA DI INTERVENTO_scala 1:500

K-PLAN PIANTA PIANO TERRA_scala 1:200

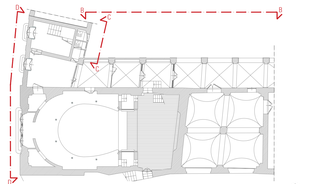

PROSPETTO PRINCIPALE DD_scala 1:50

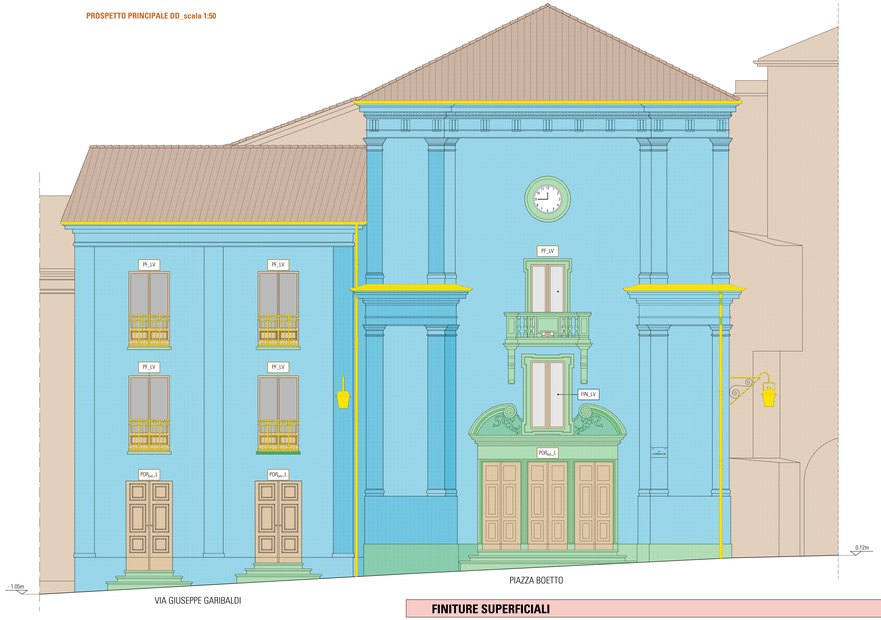

PROSPETTO CORTE INTERNA BB_scala 1:50

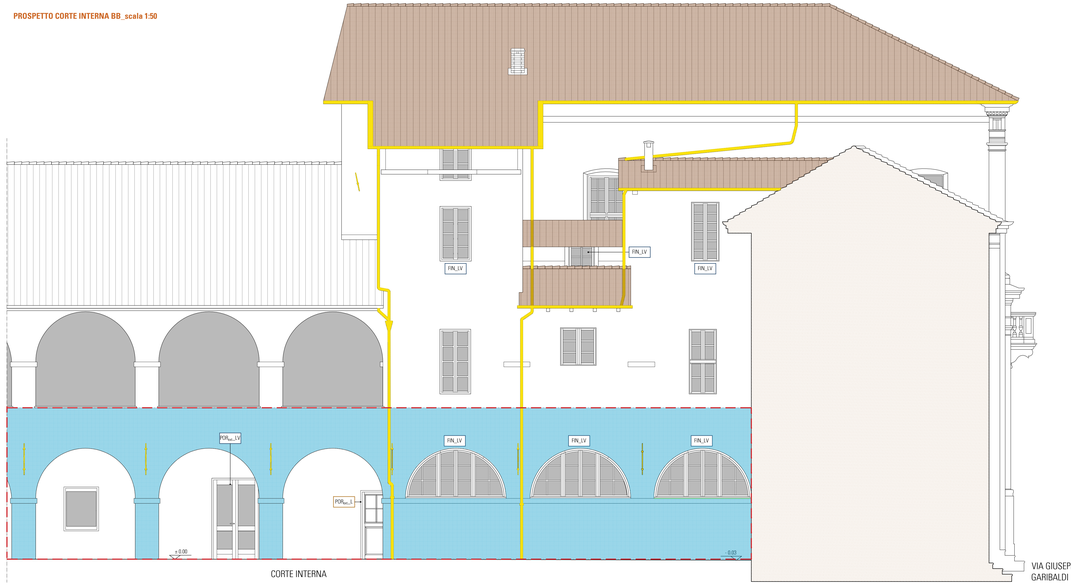

PROSPETTO CORTE INTERNA CC_scala 1:50

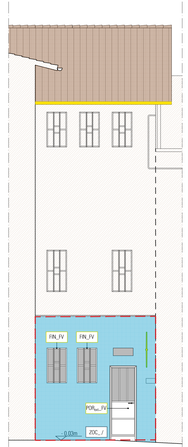

CONVENZIONI GRAFICHE

-0.00 Quote altimetriche

Area non oggetto di intervento

*** tutte le quote di interpiano e altimetriche sono da verificare in cantiere**

FINITURE SUPERFICIALI

INTONACO TINTEGGIATO

- Pareti lisce
- Lesene
- Basamenti
- Fasce marcapiano modanate
- Coronamento modanato

ELEMENTI IN PIETRA

- Cornici
- Balcone su Piazza Boetto
- Gradini
- Portale
- Basamento

ELEMENTI IN FERRO

- Lanterne
- Ringhiere
- Pluviali e grondaie
- Catene

SERRAMENTI ESTERNI

PORTE

- Legno
- POR_{ext_FV} Ferro e vetro
- POR_{ext_LV} Legno e vetro

FINESTRE E PORTE FINESTRE

- FIN_FV Ferro e vetro
- FIN_LV Legno e vetro
- PF_LV Legno e vetro

ALTRI ELEMENTI

COP_co Manto di copertura in coppi