




PIANTA DI RILIEVO 1:100 - LIVELLO COLONNE

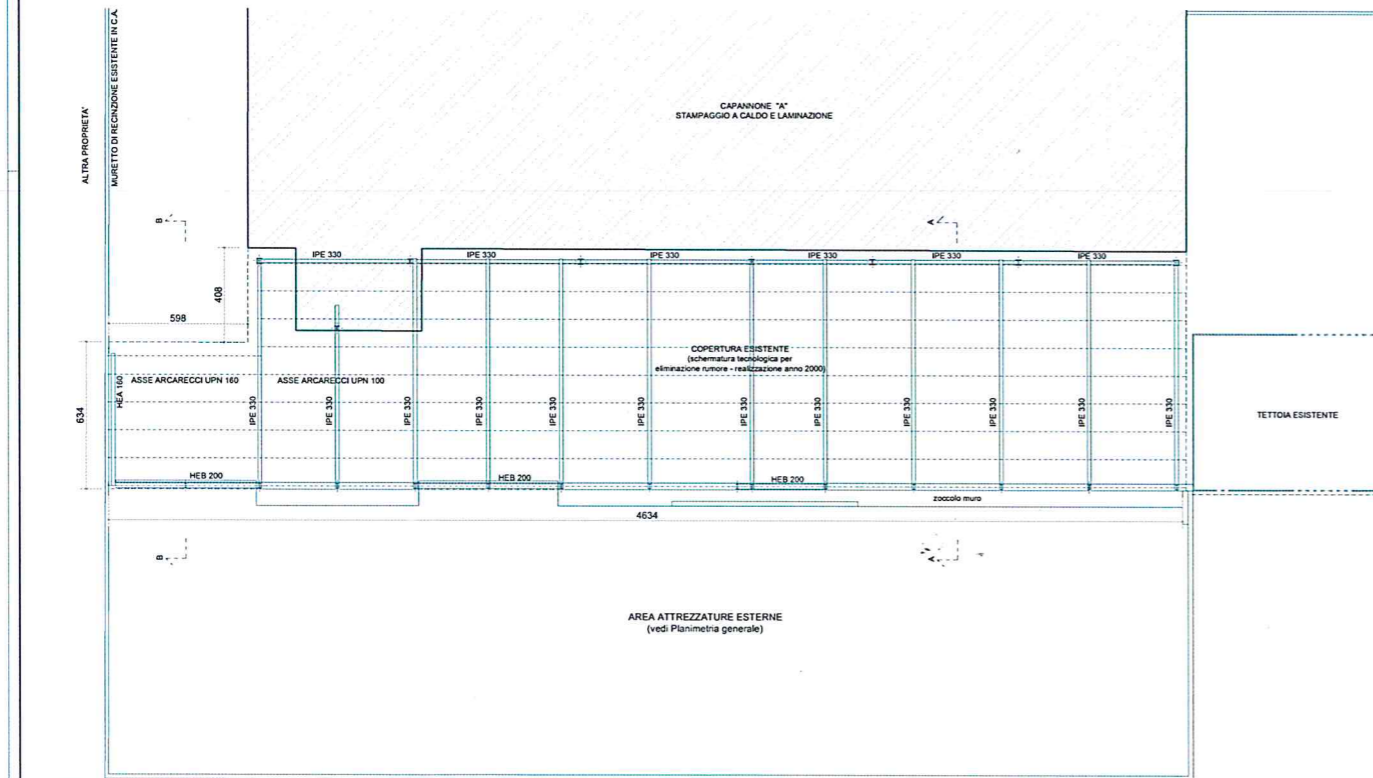


PIANTA DI RILIEVO 1:100 - LIVELLO COPERTURA

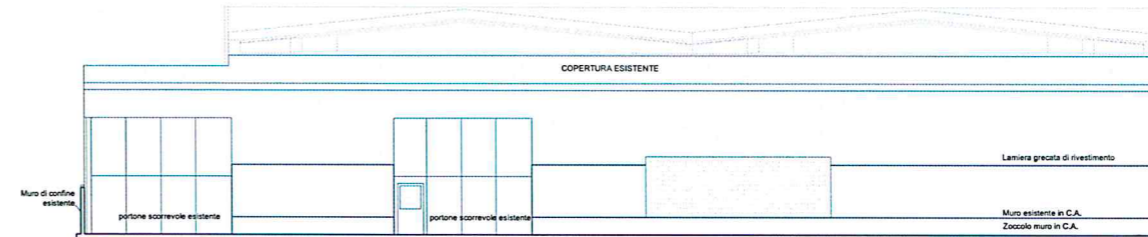

PROSPETTO EST - RILIEVO 1:100

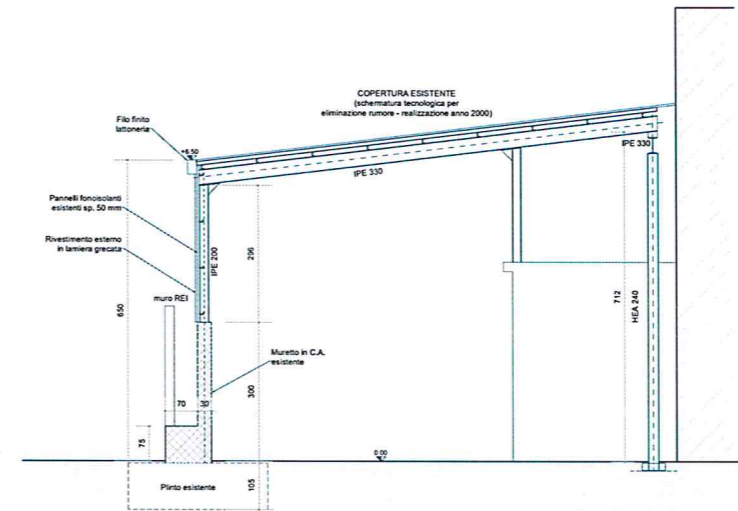


SEZIONE AA - RILIEVO 1:50

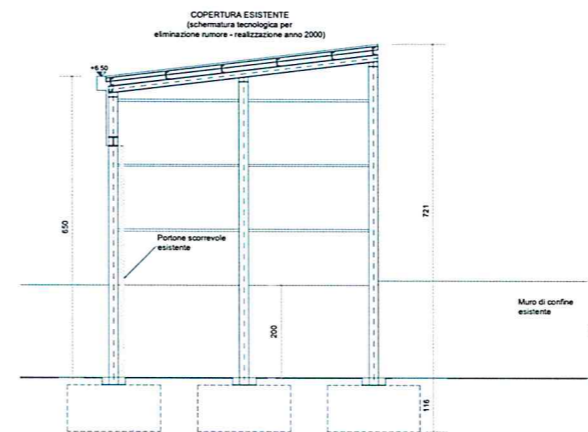

SEZIONE BB - RILIEVO 1:50

VISTO: allegato al permesso di costruire nr. 2017/13 del 3 GEN. 2010

IL RESPONSABILE dello Sportello Unico dell'Edilizia

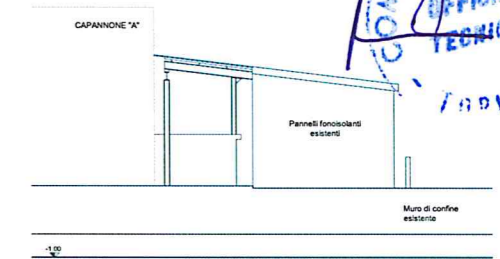

PROSPETTO SUD - RILIEVO 1:100

Società di Ingegneria Integrata Corso Vigevano n° 48 - Palazzina D - 10155 Torino Tel. 0114372255 - Fax 0114371487			
COMUNE DI BUSANO (TO)			
Lavoro: STABILIMENTO INDUSTRIALE DI STAMPAGGIO A CALDO "HOT ROLL" SITO IN VIA EMILIO SERENA IMPRENDITORE n. 4 BARRIERA ANTIRUMORE - 1° LOTTO			
Il Progettista: arch. Vincenzo Filippo BRUNO		Il Committente: HOT ROLL SRL	
File: 18.000_ED.05_ED.06.dwg		Titolo: PIANTE, PROSPETTI E SEZIONI ESISTENTE	
N° Commessa: 15.000.ED		N° documento: ED.05	
Livello progetto: DEFINITIVO		Approvazione Ente competente:	
Data: 03.11.2017		Scala: 1:100 - 1:50	
Responsabile di commessa: ELLENA Geom. Livio		Verifica: ELLENA Geom. Livio	
Elaborato da: VFB		Note:	
Note:			
Redatto e modificato da: RCGG Mod. FAPA 7.0/05 Approvato da: CGA Mod. FAPA 7.0/05			
Questo elaborato è di proprietà intellettuale. Non è consentita la riproduzione senza permesso scritto dal progettista e non potrà essere utilizzata senza autorizzazione. L'utente è pregato di leggere il regolamento di servizio.			