

**REGIONE PIEMONTE  
BUSANO  
Provincia di Torino**

**RECUPERO TETTOIA,  
CAMBIO DI DESTINAZIONE D'USO**

Ubicazione: Via P. Perardi 1 - Busano (TO)  
Id. catastali: Fg.3 mappale 466 sub. 3

**Richiedenti**  
DEL GRIPPO ANGELO  
n.c.f.: DLG NGI.71024.C1330  
nato a Castellamonte il 24/04/1971  
residente a Busano in via Igonetti n.17

**Progettista**  
Arch. Gilberto FALETTO

**Allegato**  
TAV  
2/2

**Contenuti:**  
PIANTA, SEZIONI E PROSPETTI  
IN PROGETTO

**Scala:**  
1:100

Data: aprile 2017      rif: 162554\_studio







**Studio di Architettura  
Faletto Gilberto**  
Via Marconi 29, 10086 Rivarolo C.se (TO)  
Tel: 0124/440875 Cell:3356349120 E-mail: arch.faletto@gmail.com  
P.I.a IVA 03756370015 - Cod. Fisc. FLT.GBR.550258284U

**Legenda**

Opere in costruzione previste in progetto

Opere in demolizione previste in progetto

Abaco locali e Sup. areo illuminanti					
Locale Prat	Destinazione d'uso	superficie mq	Rapporto	Sup. Richiesta mq	Dimensione apertura mq
-1A	CANTINA	47,12	1/8	5,89	1,50x2,20 +1,30 mq 3,30x2,20 +2,75 mq 107 +8,75 mq
0A	LOCALE COMMERCIALE	69,55	1/8	8,69	
Piano primo					
1A	CAMERA MATRIMONIALE	17,62	1/8	2,20	1,50x2,20 +3,30 mq
1B	CUCINA OPEN SPACE	19,14	1/8	2,39	1,50x2,20 +3,30 mq
Piano secondo					
2A	CAMERA MATRIMONIALE	24,58	1/8	3,07	1,50x1,10 +1,65 mq 1,50x2,20 +3,30 mq 107 +4,95 mq

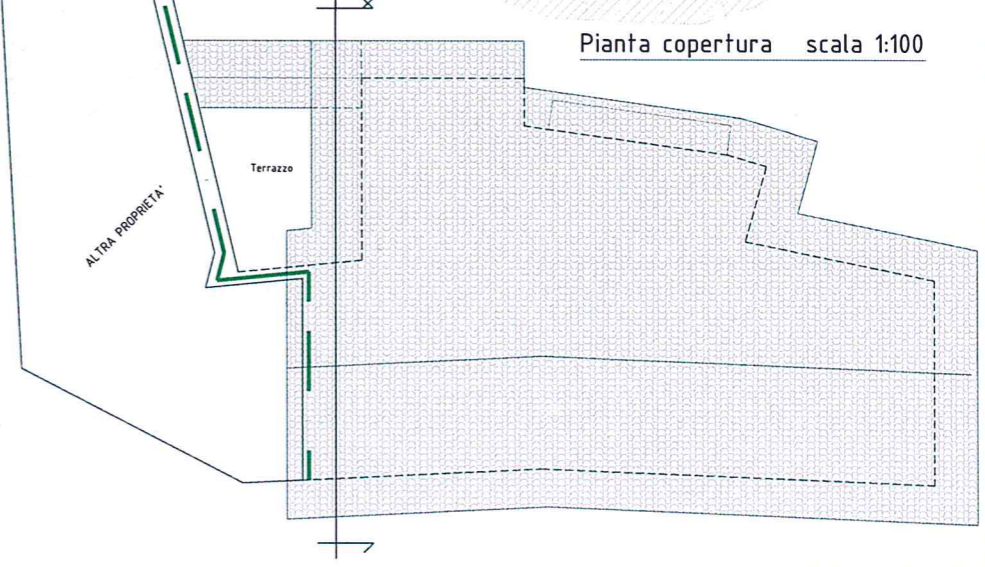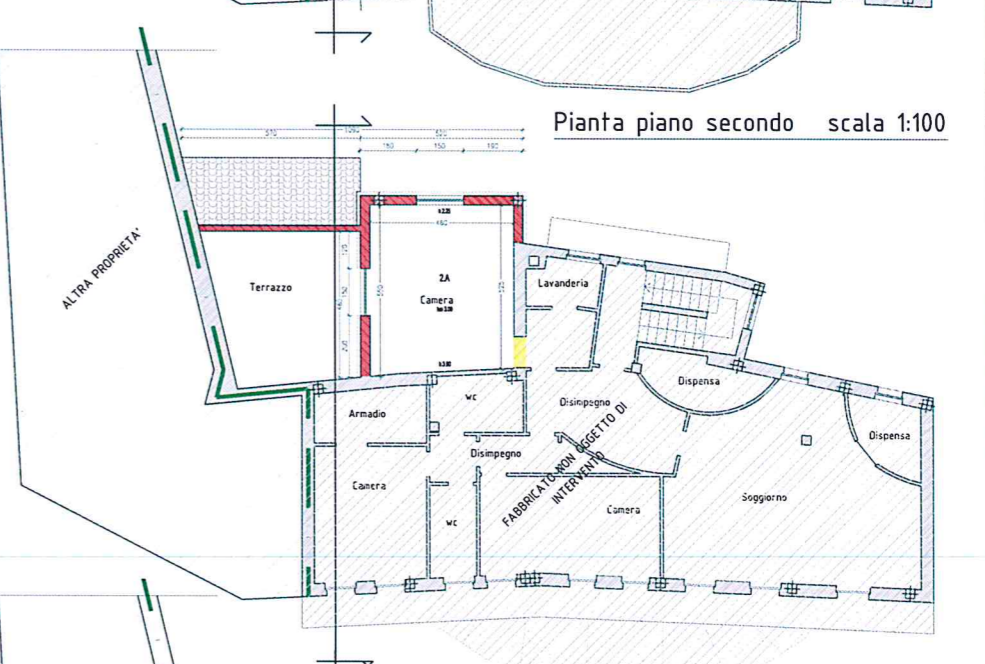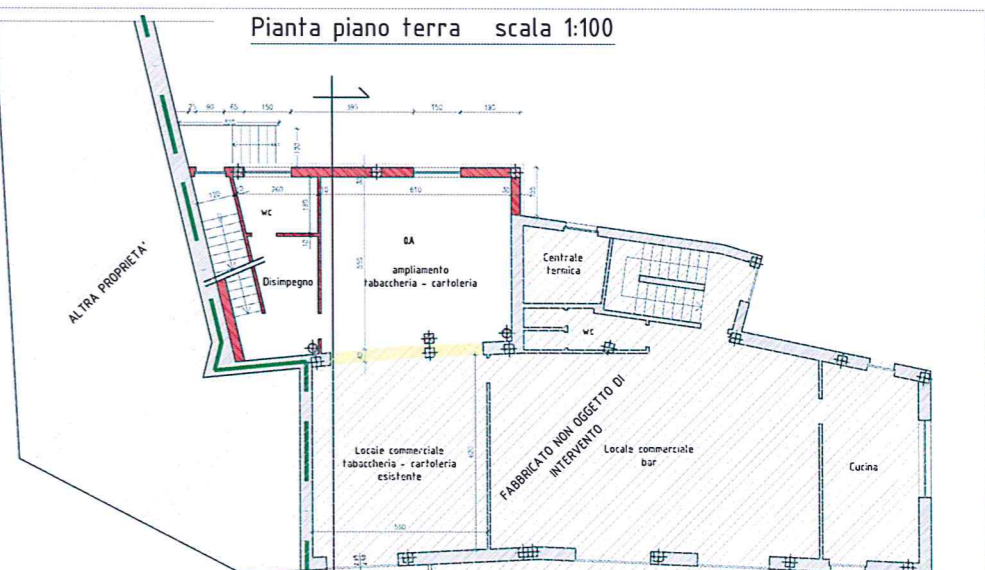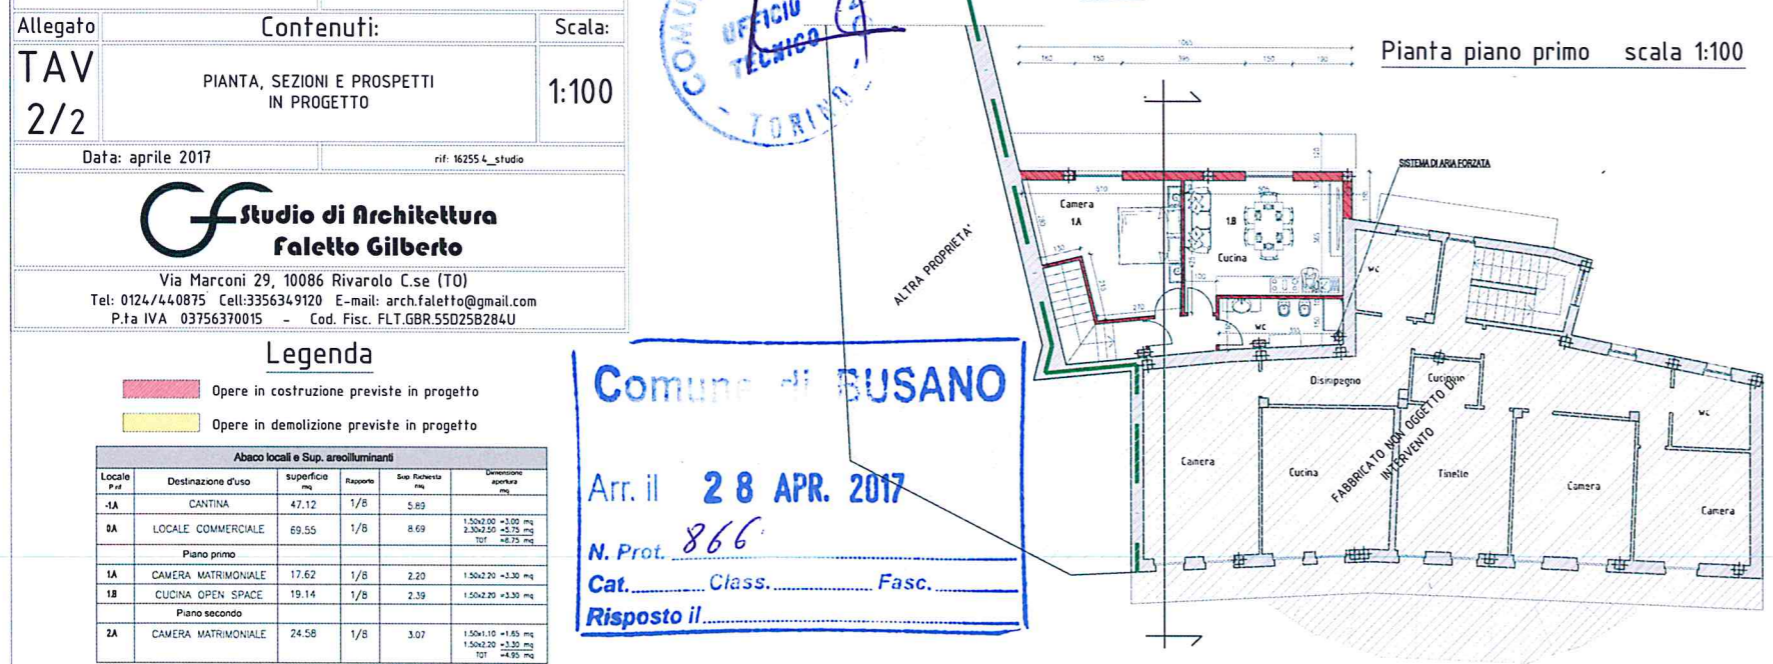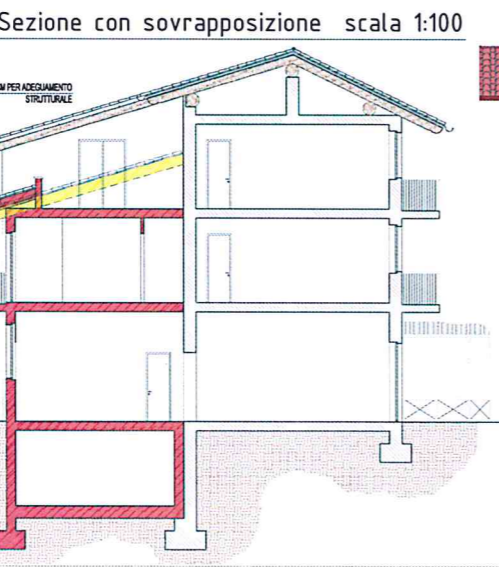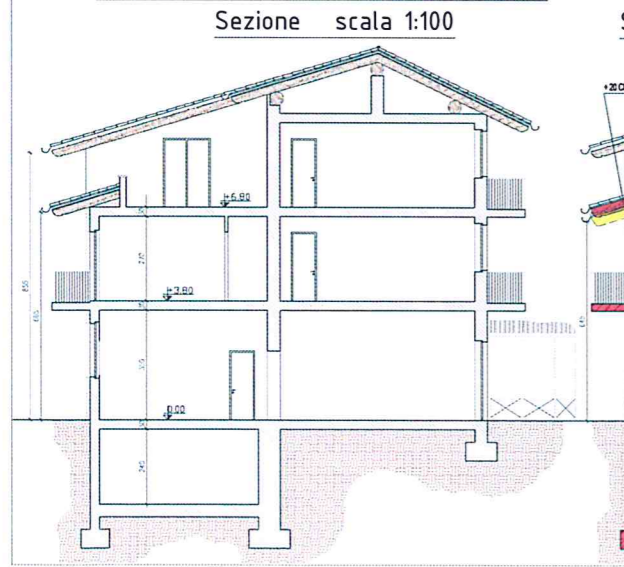

**VISTO: allegato al permesso di costruire nr. 2017/9 del 29 DIC. 2017**

IL RESPONSABILE  
dello Sportello Unico dell'Edilizia  
UFFICIO TECNICO  
COMUNE DI BUSANO  
TORINO

**Comune di BUSANO**

Arr. il **28 APR. 2017**

N. Prot. **866**

Cat. .... Class. .... Fasc. ....

Risposto il .....