NELLA RAPPRESENTAZIONE DEL FRONTE DELLA RECINZIONE I FABBRICATI RETROSTANTI VENGONO VOLUTAMENTE OMESSI PER UNA MIGLIOR COMPRENSIONE DELLA MODIFICA

STATO AUTORIZZATO (OPERE NON ANCORA REALIZZATE)

SCALA 1:200

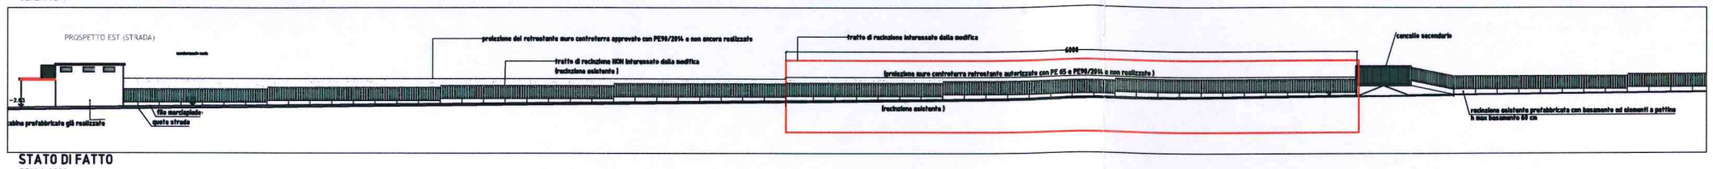

STATO DI FATTO

SCALA 1:200

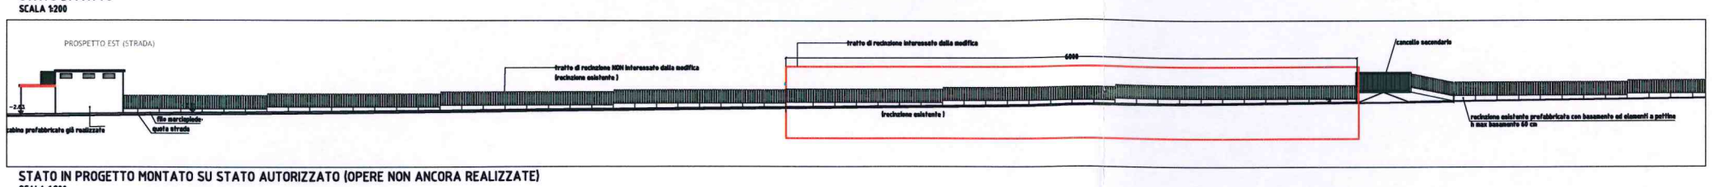

STATO IN PROGETTO MONTATO SU STATO AUTORIZZATO (OPERE NON ANCORA REALIZZATE)

SCALA 1:200

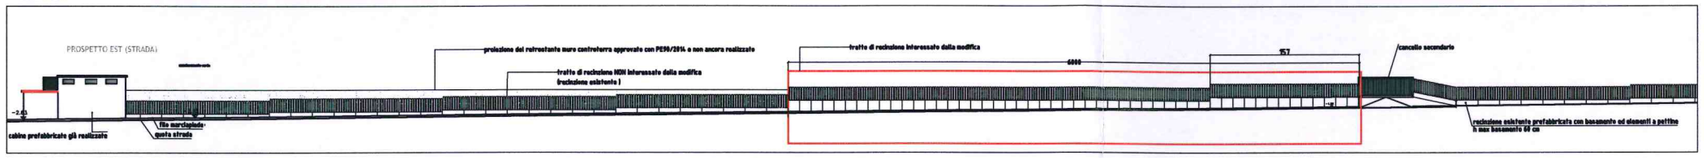

STATO IN PROGETTO MONTATO SU STATO DI FATTO

SCALA 1:200

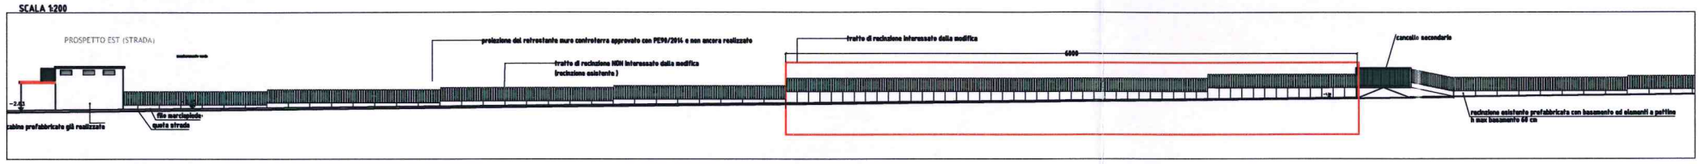

STATO IN PROGETTO MONTATO SU STATO DI FATTO

SCALA 1:200

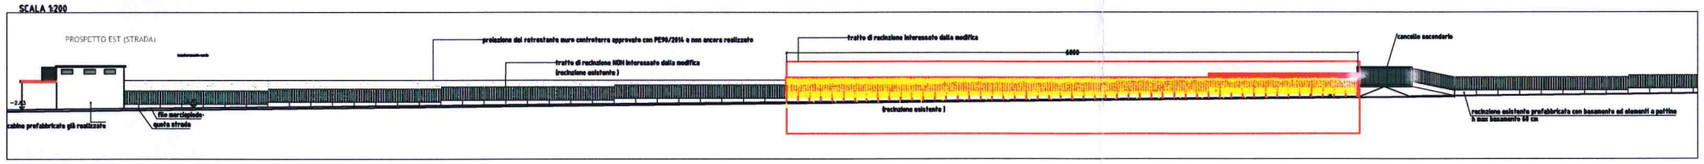

STATO IN PROGETTO – RAPPRESENTAZIONE DELLA FUTURA PREVISIONE PROGETTUALE A CONCLUSIONE DELLA COSTRUZIONE DI TUTTI I FABBRICATI (SECONDO TRATTO DI 69M TRATTATO IN FUTURA PRATICA EDILIZIA)

SCALA 1:200

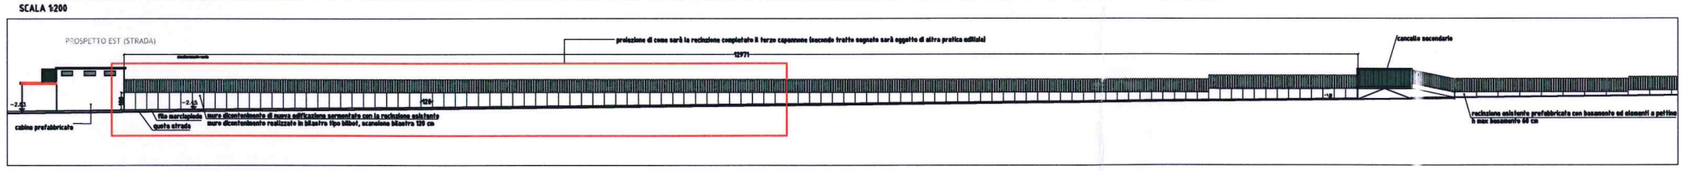

STATO IN PROGETTO DETTAGLIO

SEZIONE 1-1

SCALA 1:20

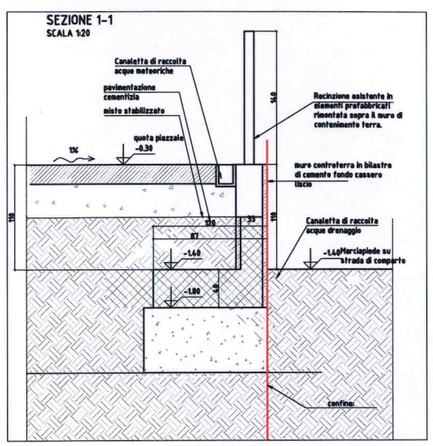

STATO IN PROGETTO DETTAGLIO

SEZIONE 2-2

SCALA 1:20

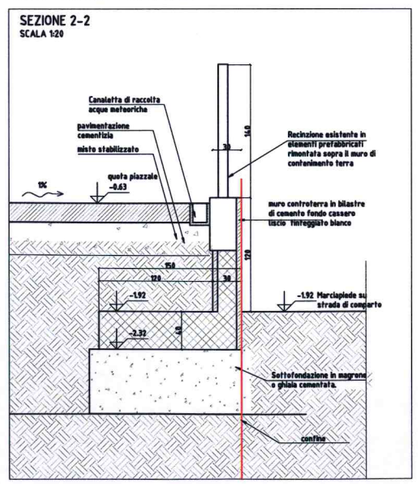

STATO IN SOVRAPPOSIZIONE (AUTORIZZATO-PROGETTO)

SEZIONE TIPOLOGICA (2-2) DI SOVRAPPOSIZIONE

SCALA 1:20

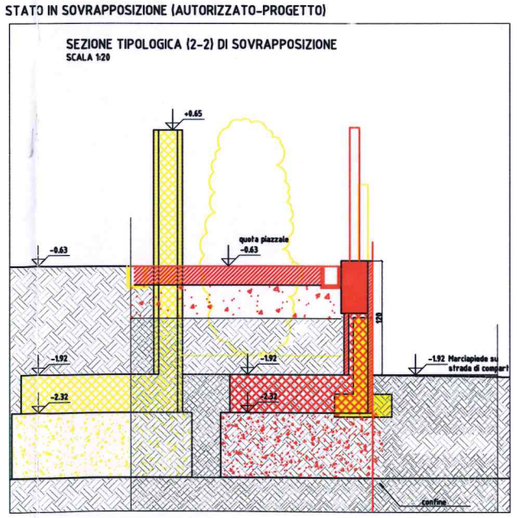

INDIVIDUAZIONE SEZIONI – KEY PLAN

SCALA 1:500

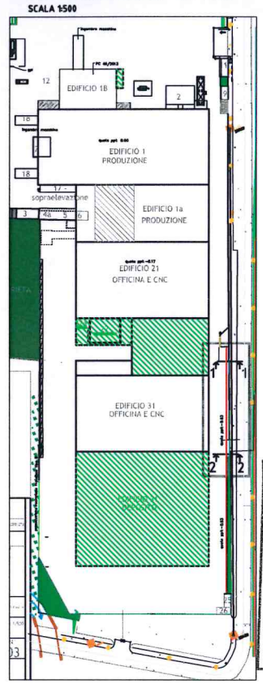

STATO IN PROGETTO DETTAGLIO

VISTA FRONTALE

SCALA 1:20

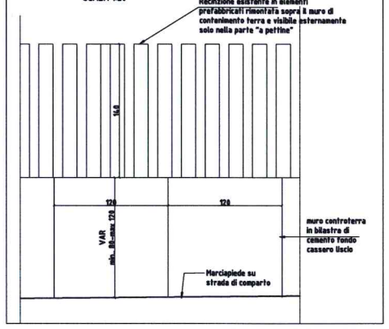

Comune di FAVRIA
Arr. il 10 LUG. 2017
N. Prot. 5921
Cat. Classe Fasc.
Risposto il

COMUNE DI FAVRIA
Ufficio Tecnico
TORINO

allegato all'autorizzazione PAESAGGISTICA
N. 21/2017
In data 13 SET. 2017
IL RESPONSABILE DEL SERVIZIO
IL SEGRETARIO COMUNALE

DATA: GIUGNO 2017

EMISSIONE

COMMITTENTE
PEGASUS SRL
VIA ROMA 4 10073 - CIRIE' (TO)

TIMBRO E FIRMA PROPRIETA'

STUDIO ING. MARCELLO DURBANO

PROGETTO ARCHITETTONICO:

DIREZIONE LAVORI:

S.C.I.A. IN VARIANTE AL PE 90/2014
III VARIANTE

MODIFICHE PORZIONE DI RECINZIONE FRONTE STRADA DI COMPARTO

OGGETTO:
PROSPETTI SU STRADA STATI AUTORIZZATO, FATTO, PROGETTO, SOVRAPPOSIZIONE

DETTAGLIO: SEZIONI E PROSPETTO PROGETTO E SOVRAPPOZIONE

FILE:

SCALA: 1:1000 - 1:20 -1:200

Tav. N° C-03