

REGIONE PIEMONTE

PROVINCIA DI TORINO

CITTA' DI CUORGNE'



REALIZZAZIONE NUOVI LOCULI E TOMBE
DI FAMIGLIA NEL CIMITERO DEL CAPOLUOGO
"2° LOTTO"

PROGETTO ESECUTIVO



ELAB.

8

Scala 1:50

OGGETTO:

SCHEMA LOCULI E CELLETTE

PROGETTAZIONE :
ARCH. MARIA TERESA NOTO

COLLABORAZIONE :

GEOM. VALTER CAVALETTO
GEOM. FABIANA MARTINO
GEOM. ROBERTO RICCA

Ottobre 2014

SCHEMA LOCULI E CELLETTE

1	2	3	4	5	6	7	8	9	10
11	12	13	14	15	16	17	18	19	20
21	22	23	24	25	26	27	28	29	30
31	32	33	34	35	36	37	38	39	40
41	42	43	44	45	46	47	48	49	50
51	52	53	54	55	56	57	58	59	60
61	62	63	64	65	66	67	68	69	70
71	72	73	74	75	76	77	78	79	80
81	82	83	84	85	86	87	88	89	90
91	92	93	94	95	96	97	98	99	100

FRONTE 3

101	102	103	104	105	106	107	108	109	110	111
111	112	113	114	115	116	117	118	119	120	121
122	123	125	126	127	128	129	130	131	132	133
134	135	136	137	138	139	140	141	142	143	144
145	146	147	148	149	150	151	152	153	154	155
156	157	158	159	160	161	162	163	164	165	166
167	168	169	170	171	172	173	174	175	176	177
178	179	180	181	182	183	184	185	186	187	188
189	190	191	192	193	194	195	196	197	198	199
200	201	202	203	204	205	206	207	208	209	210


FRONTE 4

211	212	213
214	215	216
217	218	219
220	221	222
223	224	225
226	227	228
229	230	231
232	233	234
235	236	237
238	239	240

FRONTE 5

LEGENDA:

- Loculi
- Cellette ossario
urne cinerarie

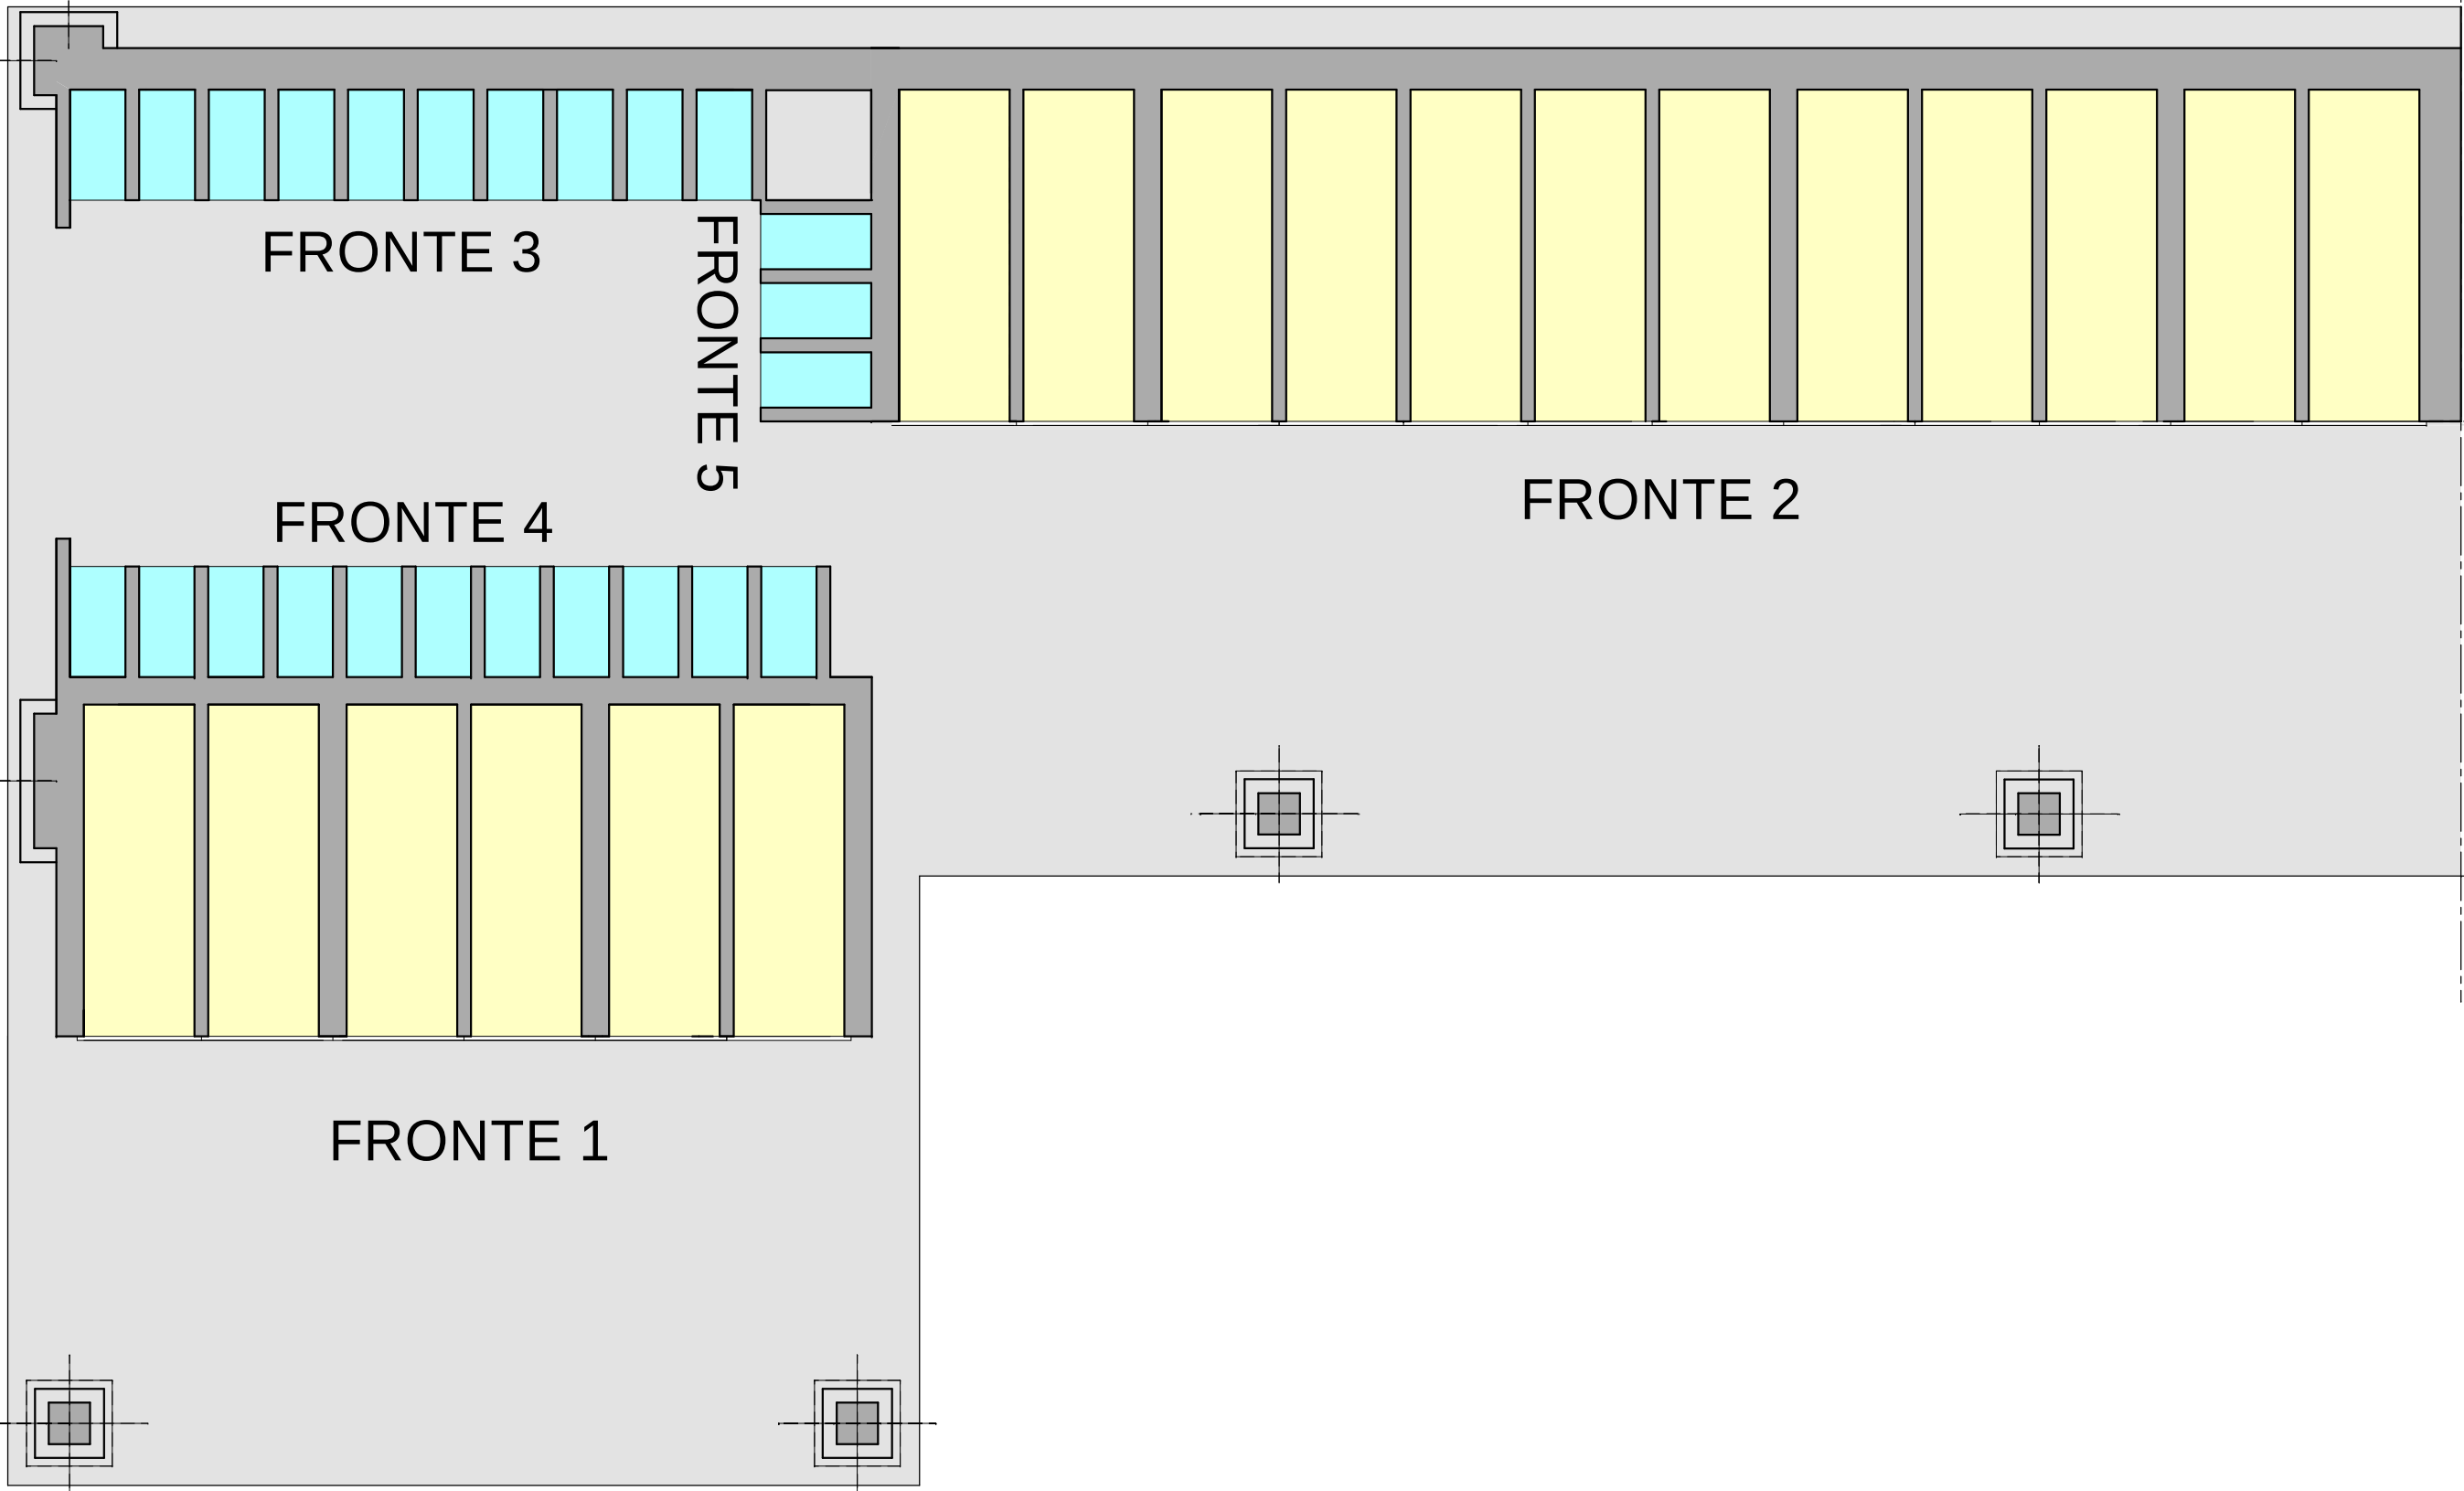

241	242	243	244	245	246	247	248	249	250	251	252
1	2	3	4	5	6						
7	8	9	10	11	12						
13	14	15	16	17	18						
19	20	21	22	23	24						

FRONTE 1

253	254	255	256	257	258	259	260	261	262	263	264
25	26	27	28	29	30	31	32	33	34	35	36
37	38	39	40	41	42	43	44	45	46	47	48
49	50	51	52	53	54	55	56	57	58	59	60
61	62	63	64	65	66	67	68	69	70	71	72

FRONTE 2