



progettazione architettonica

architetto **silvia donetti**
via aglione 39
10086 rivarolo canavese
silvia.donetti@alfrestudio.it
PIVA 0912909016

architetto **pier giuseppe termini**
corso marconi della liberia 43
10073 epine
piergiu203@gmail.com
PIVA 03833710274



fase **Progetto Definitivo-Esecutivo**
intervento **Riqualificazione Piazza Unità d'Italia LOTTO 1**

elaborato **Indicazione delle opere di Scavo e di Rimozione**

tavola **06**

scala **1:200 - 1:100**


data **05/10/2018**

pratica **VALPERGA**

file **tav_06 interventi demolizioni.dwg**

rev.	data	redatto	oggetto	revisione
00	05/10/2018	sd-af	prima emissione	


L'UTILIZZO E LA RIPRODUZIONE DEL PRESENTE DOCUMENTO SONO RISERVATE A NORMA DI LEGGE

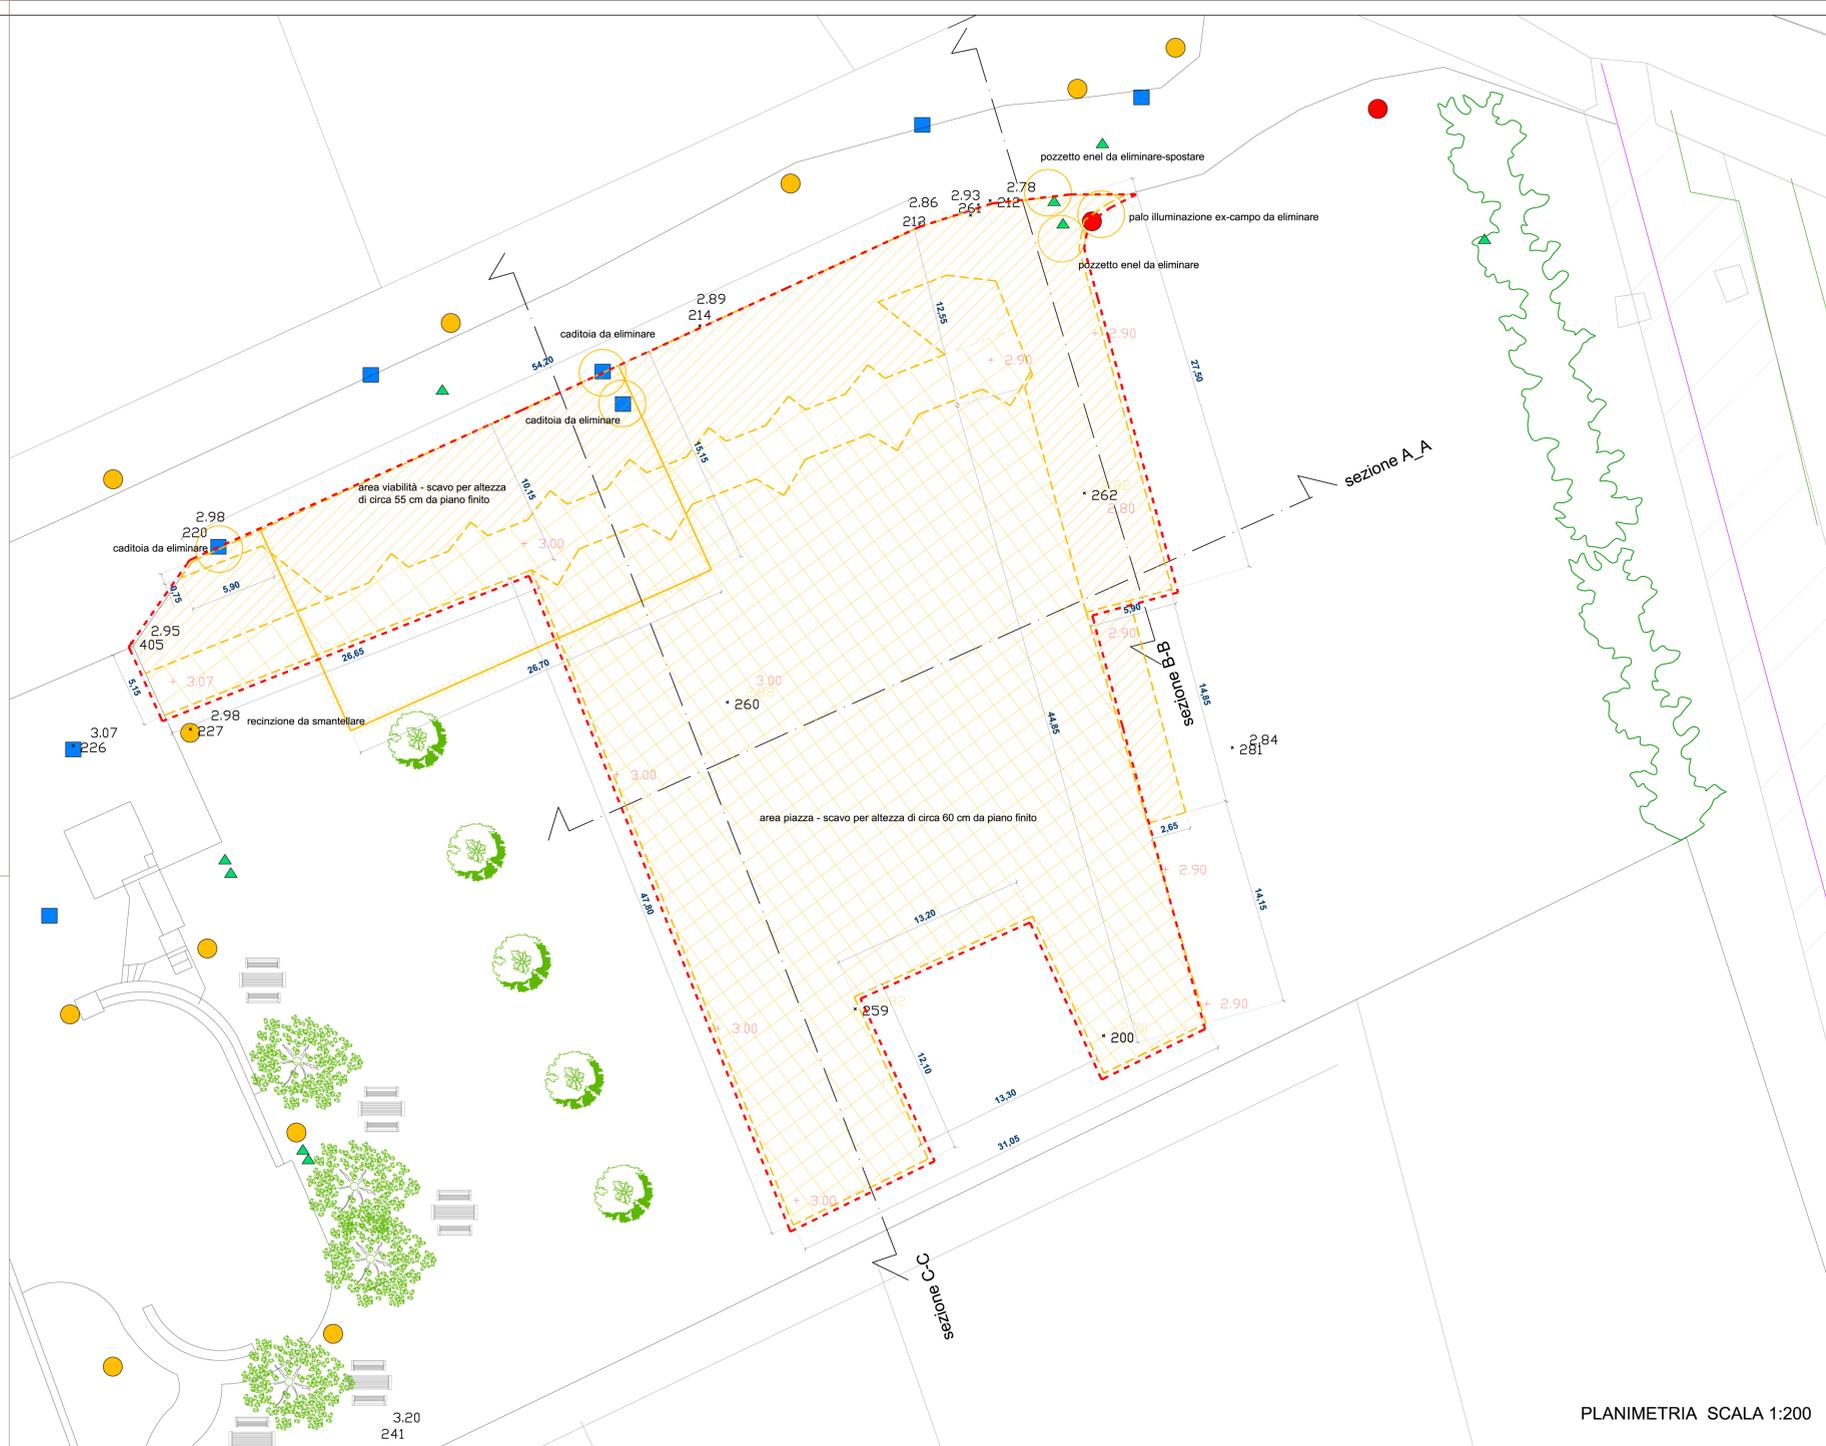


PLANIMETRIA SCALA 1:200

SEZIONE A-A
SCALA 1:100

rimozione palo illuminazione ex-campo

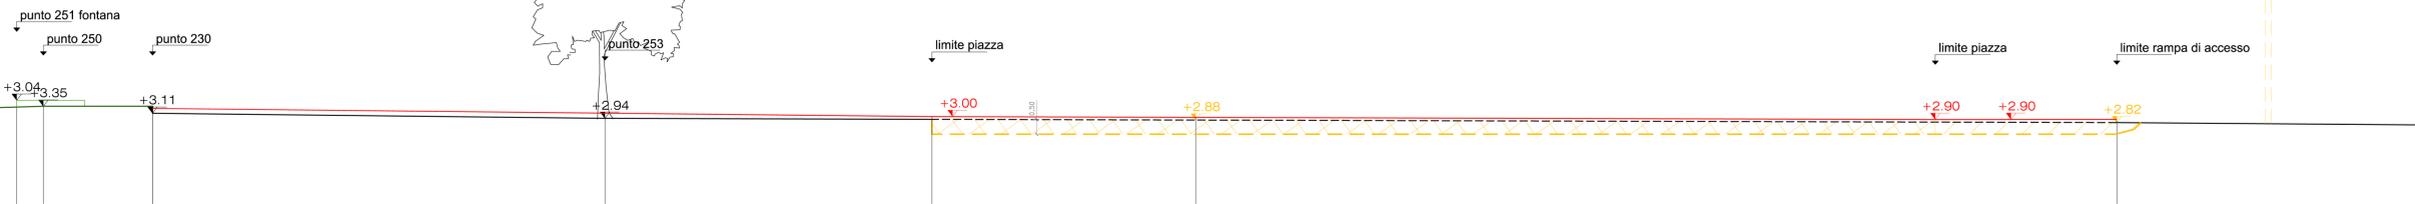

SEZIONE B-B
SCALA 1:100

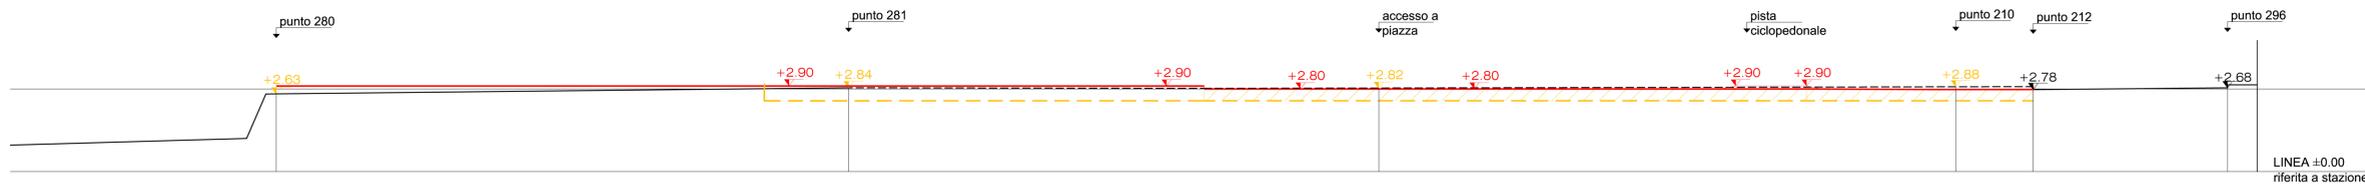

LINEA ±0.00
riferita a stazione 100

SEZIONE C-C
SCALA 1:100



LINEA ±0.00
riferita a stazione 100