



progettazione architettonica
architetto silvia donetti
via oglianico 39
10086 rivarolo canavese
silvia.donetti@tarsstudio.it
PIVA 0912909016



architetto pier giuseppe termini
Corso Marconi Della Libera
10073 cine
pietergi@tarsstudio.it
PIVA 03833710274

fase	Progetto Definitivo-Esecutivo		
intervento	Riquilificazione Piazza Unità d'Italia LOTTO 1		
elaborato	Planimetria di Progetto - Lotto 1		
tavole	08		
scala	1:100		
data	05/10/2018		
pratica	VALPERGA		
file	TAV_08_Planimetria Progetto_Lotto 1.dwg		
rev. data	redatto	oggetto	revisione
00	05/10/2018	ed-og	prima emissione


L'UTILIZZO E LA RIPRODUZIONE DEL PRESENTE DOCUMENTO SONO RISERVATE A NORMA DI LEGGE

LEGENDA SIMBOLI

- ALBERI ESISTENTI
- ALBERI DI NUOVA PIANTUMAZIONE
- PALI LUCE STRADALI ESISTENTI
- PALI LUCE IN PROGETTO - SINGOLI
h. mt. 8,00
- PALI LUCE IN PROGETTO - DOPPI
h. mt. 8,00
- PALI LUCE IN PROGETTO - PISTA CICLABILE
h. mt. 6,00
- STAZIONI RICARICA VEICOLI ELETTRICI
(sola predisposizione)
- RECINZIONE ESISTENTE
- LIMITE STRADA ESISTENTE
- LOTTO 1 - AREA D'INTERVENTO

LEGENDA SISTEMAZIONI SUPERFICIALI

- PAVIMENTAZIONE DRENANTE PIAZZA
- PAVIMENTAZIONE IN BLOCCHETTI
DI PIETRA DI LUSERNA
- PAVIMENTAZIONE IN TERRA STABILIZZATA
PER PISTA CICLABILE
- AIUOLE INERBITE
- AREA ASFALTATA

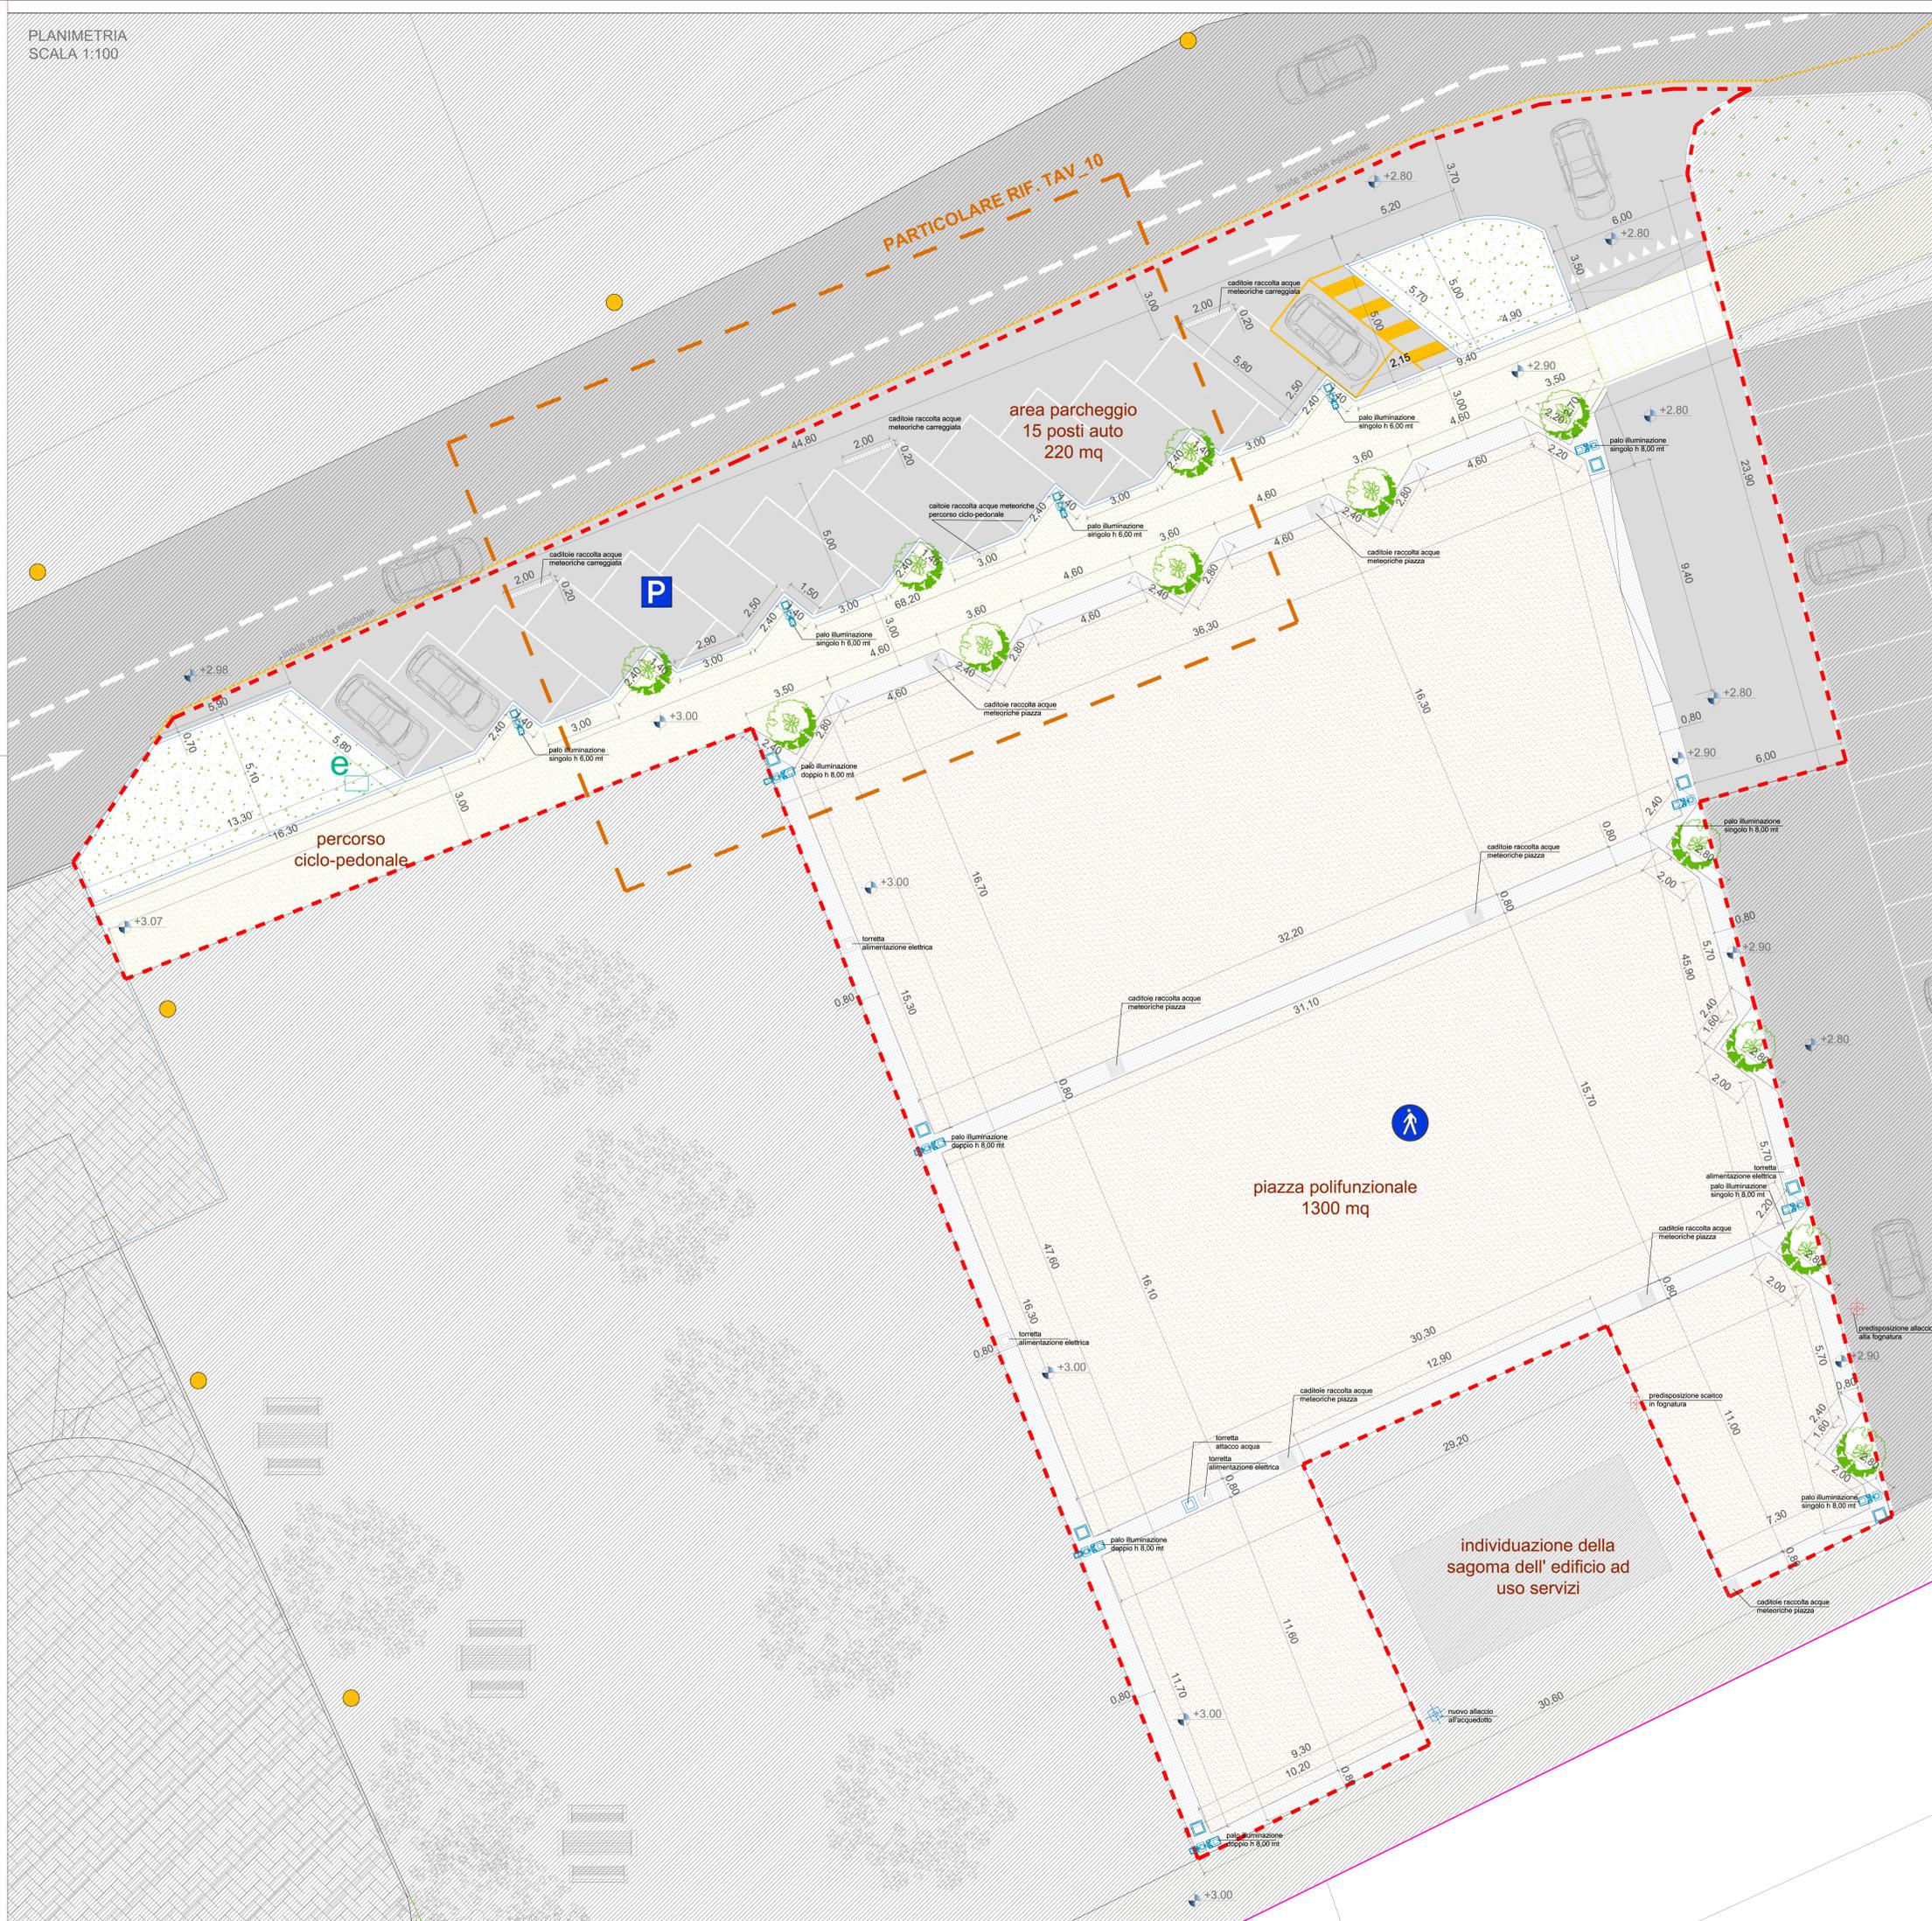

piazza polifunzionale
1300 mq

area parcheggio
15 posti auto
220 mq

percorso
ciclo-pedonale

individuazione della
sagoma dell' edificio ad
uso servizi