

REGIONE PIEMONTE
 COMUNE DI VISTRORIO
 Città Metropolitana di Torino



PROPRIETA': Comune di Vistrorio
 Piazza C. B. Conte di Cavour, 1
 10080 Vistrorio (TO)

PROGETTO: COMPARTO C
 AMPLIAMENTO SCUOLA
 Stato di progetto:
 Particolare sezione tipo


SCALA: 1 : 20

DATA: Aprile 2017

PROGETTISTA: arch. PIER GIANNI BROGLIA
 via Provinciale 39/A - 10010 Quagliuzzo (TO)
 Tel / Fax 0125 76226
 email - piergianni.brogli@tin.it

COLLABORATORI: arch. MONICA GRAZIANO
 arch. MAURO CERUTTI
 arch. IVAN BORGHESI
 ing. MARIA URZIA

**SEZIONE PIANO COPERTURA
 COLLEGAMENTO STRUTTURA
 ESISTENTE E COPERTURA NUOVA**

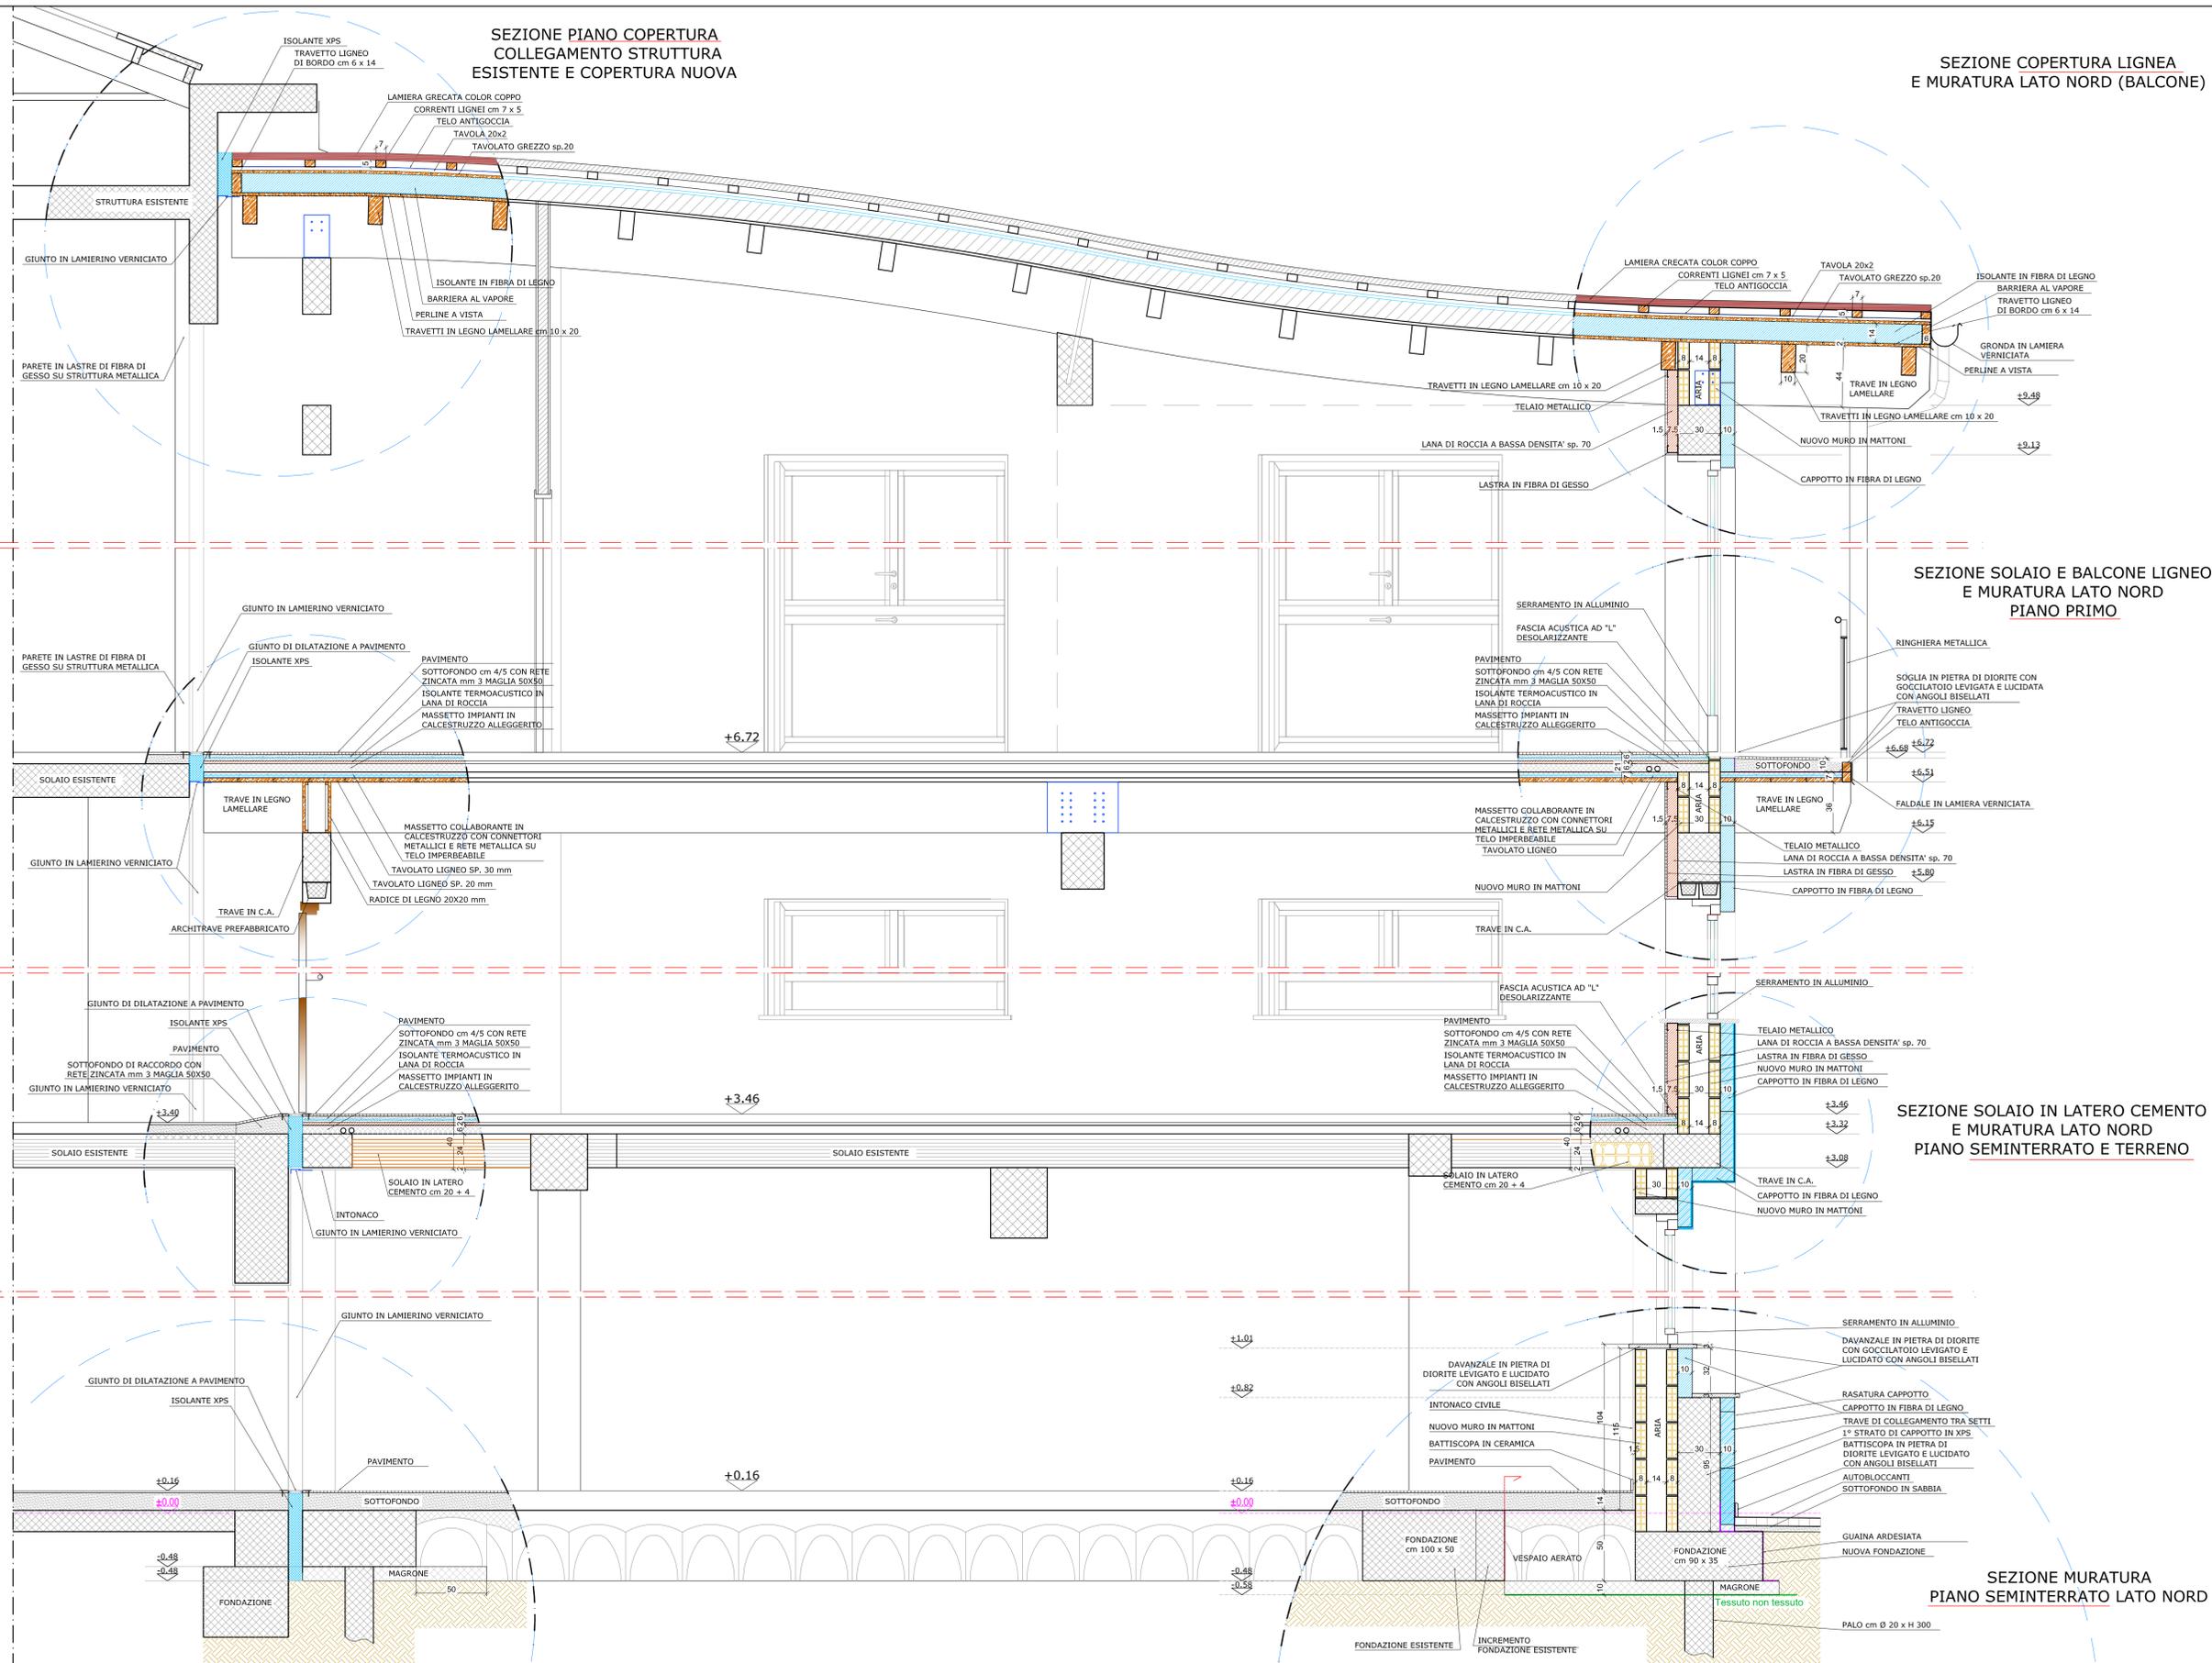

**SEZIONE COPERTURA LIGNEA
 E MURATURA LATO NORD (BALCONE)**

**SEZIONE SOLAIO E BALCONE LIGNEO
 E MURATURA LATO NORD
 PIANO PRIMO**

**SEZIONE PIANO PRIMO
 COLLEGAMENTO ORIZZONTAMENTO
 ESISTENTE E NUOVO**

**SEZIONE PIANO TERRENO
 COLLEGAMENTO ORIZZONTAMENTO
 ESISTENTE E NUOVO**

**SEZIONE SOLAIO IN LATERO CEMENTO
 E MURATURA LATO NORD
 PIANO SEMINTERRATO E TERRENO**

**SEZIONE PIANO INTERRATO
 COLLEGAMENTO ORIZZONTAMENTO
 ESISTENTE E NUOVO**

**SEZIONE MURATURA
 PIANO SEMINTERRATO LATO NORD**