



PROPRIETA': Comune di Vistrorio
Piazza C. B. Conte di Cavour, 1
10080 Vistrorio (TO)


PROGETTO: COMPARTO C
AMPLIAMENTO SCUOLA
Stato di progetto:
Particolari da 1 a 6

SCALA: 1 : 20


DATA: Aprile 2017

PROGETTISTA: arch. PIER GIANNI BROGLIA
via Provinciale 39/A - 10010 Quagliuzzo (TO)
Tel / Fax 0125 76226
email - piergianni.brogli@tin.it


COLLABORATORI: arch. MONICA GRAZIANO
arch. MAURO CERUTTI
arch. IVAN BORGHESI
ing. MARIA URZIA

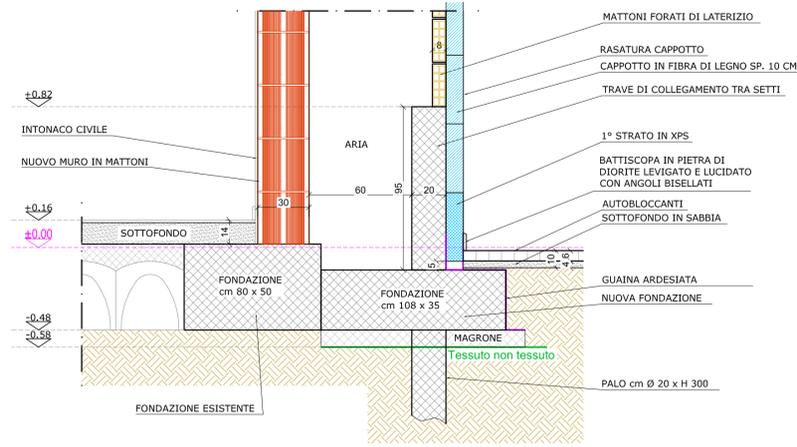


PARTICOLARE 1 - SEZIONE MURATURA PIANO SEMINTERRATO LATO EST

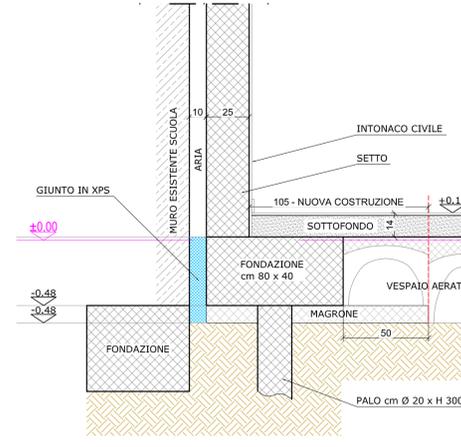


PARTICOLARE 2 - SEZIONE MURATURA PIANO SEMINTERRATO LATO SUD

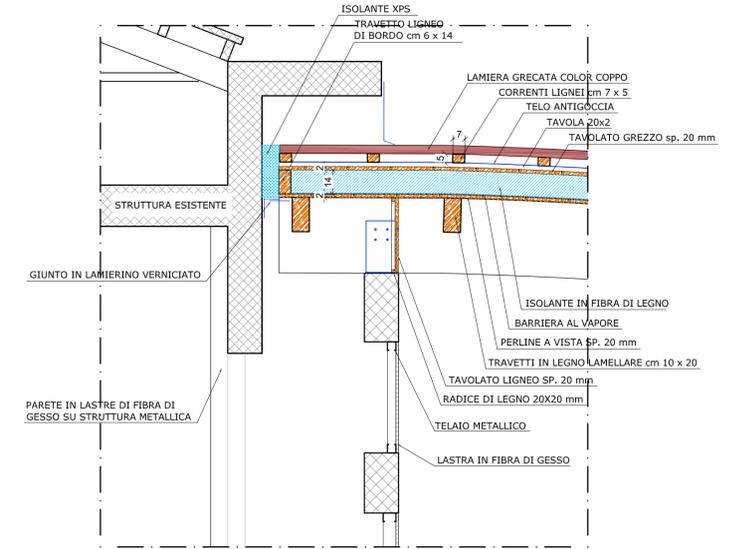

PARTICOLARE 3 - SEZIONE PIANO COPERTURA - COLLEGAMENTO STRUTTURA ESISTENTE E COPERTURA NUOVA

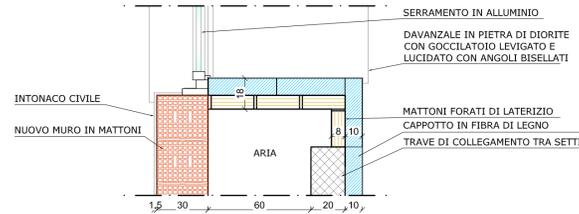


PARTICOLARE 4 - PIANTE MURATURA PIANO SEMINTERRATO LATO OVEST

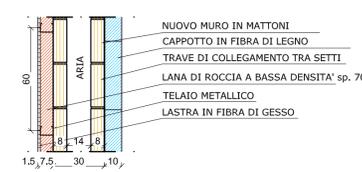

PARTICOLARE 5 - PIANTE MURATURA PIANI TERRENO E PRIMO LATO NORD (BALCONE)



PARTICOLARE 6 - PIANTE MURATURA PIANO PRIMO LATI EST E OVEST

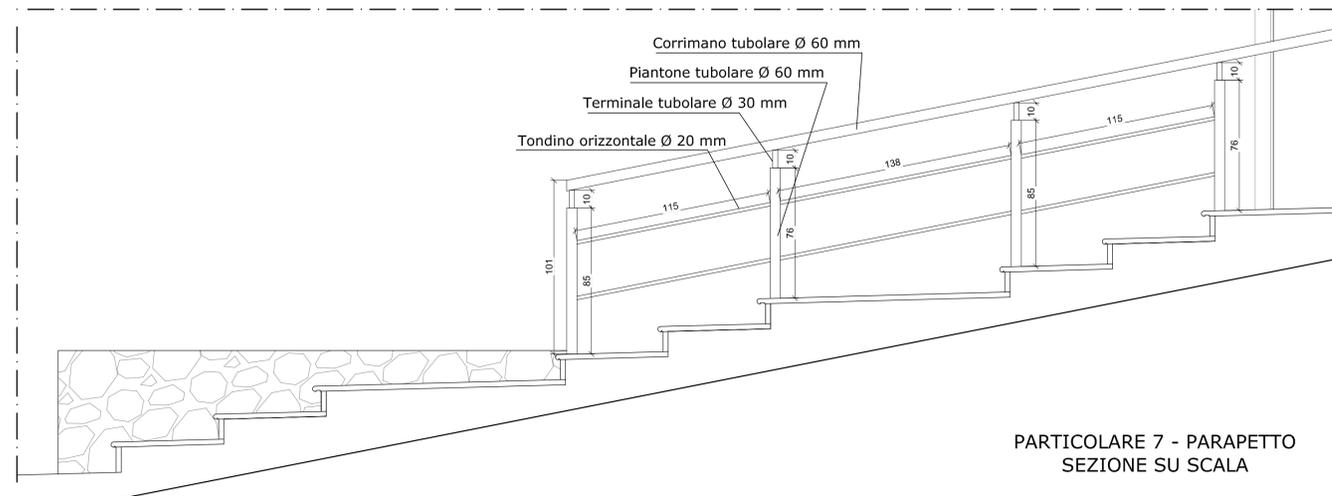

PARTICOLARE 7 - PARAPETTO SEZIONE SU SCALA