

progettazione architettonica
architetto: silvia donelli
via ogliastro 39
10086 rivarolo canavese
AV. CN
011 2599410
PWA: 001585001001.esadoc.it


fase	Progetto Definitivo ed Esecutivo				
intervento	Adeguamento funzionale della copertura della Biblioteca Civica				
elaborato	estratto catastali -estratto PRGC e planimetria stato di fatto				
involo	TAV.01				
scala	1:5000 - 1:1000 - 1:200				
data	31/07/2019				
pratica	CUORGNE				
file	TAV.01-02_ ESTARTTI -STATO DI FATTO.dwg				
rev.	data	redatto	1	oggetto	revisione
01	14/07/2019	cad		prima	emissione

L'UTILIZZO E LA RIPRODUZIONE DEL PRESENTE DOCUMENTO SONO RISERVATE ALL'AMMINISTRAZIONE

ESTRATTO DI PRGC -
COMUNE DI CUORGNE' - scala 1/5000



ESTRATTO MAPPA CATASTALE -
foglio XI mapale n. 626 - scala 1:1000

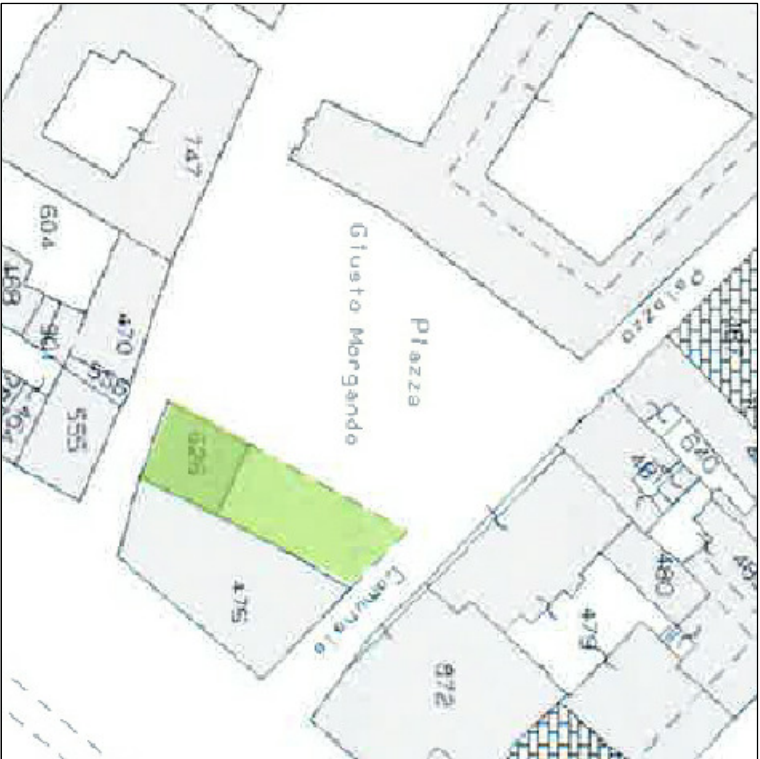

PLANIMETRIA GENERALE -
scala 1:200

