



LEGENDA


- Fabbricati esistenti
- Recinzione esistente in rete metallica plastificata
- Recinzione esistente in cls
- Pali esistenti impianto telefonico
- Pali esistenti impianto illuminazione (in rimozione)
- Pali esistenti recinzione parapalloni (in rimozione)
- Dorsali esistenti raccolta acque meteoriche
- Cavidotto esistente interrato (linea elettrica)
- Linea gas esistente interrata

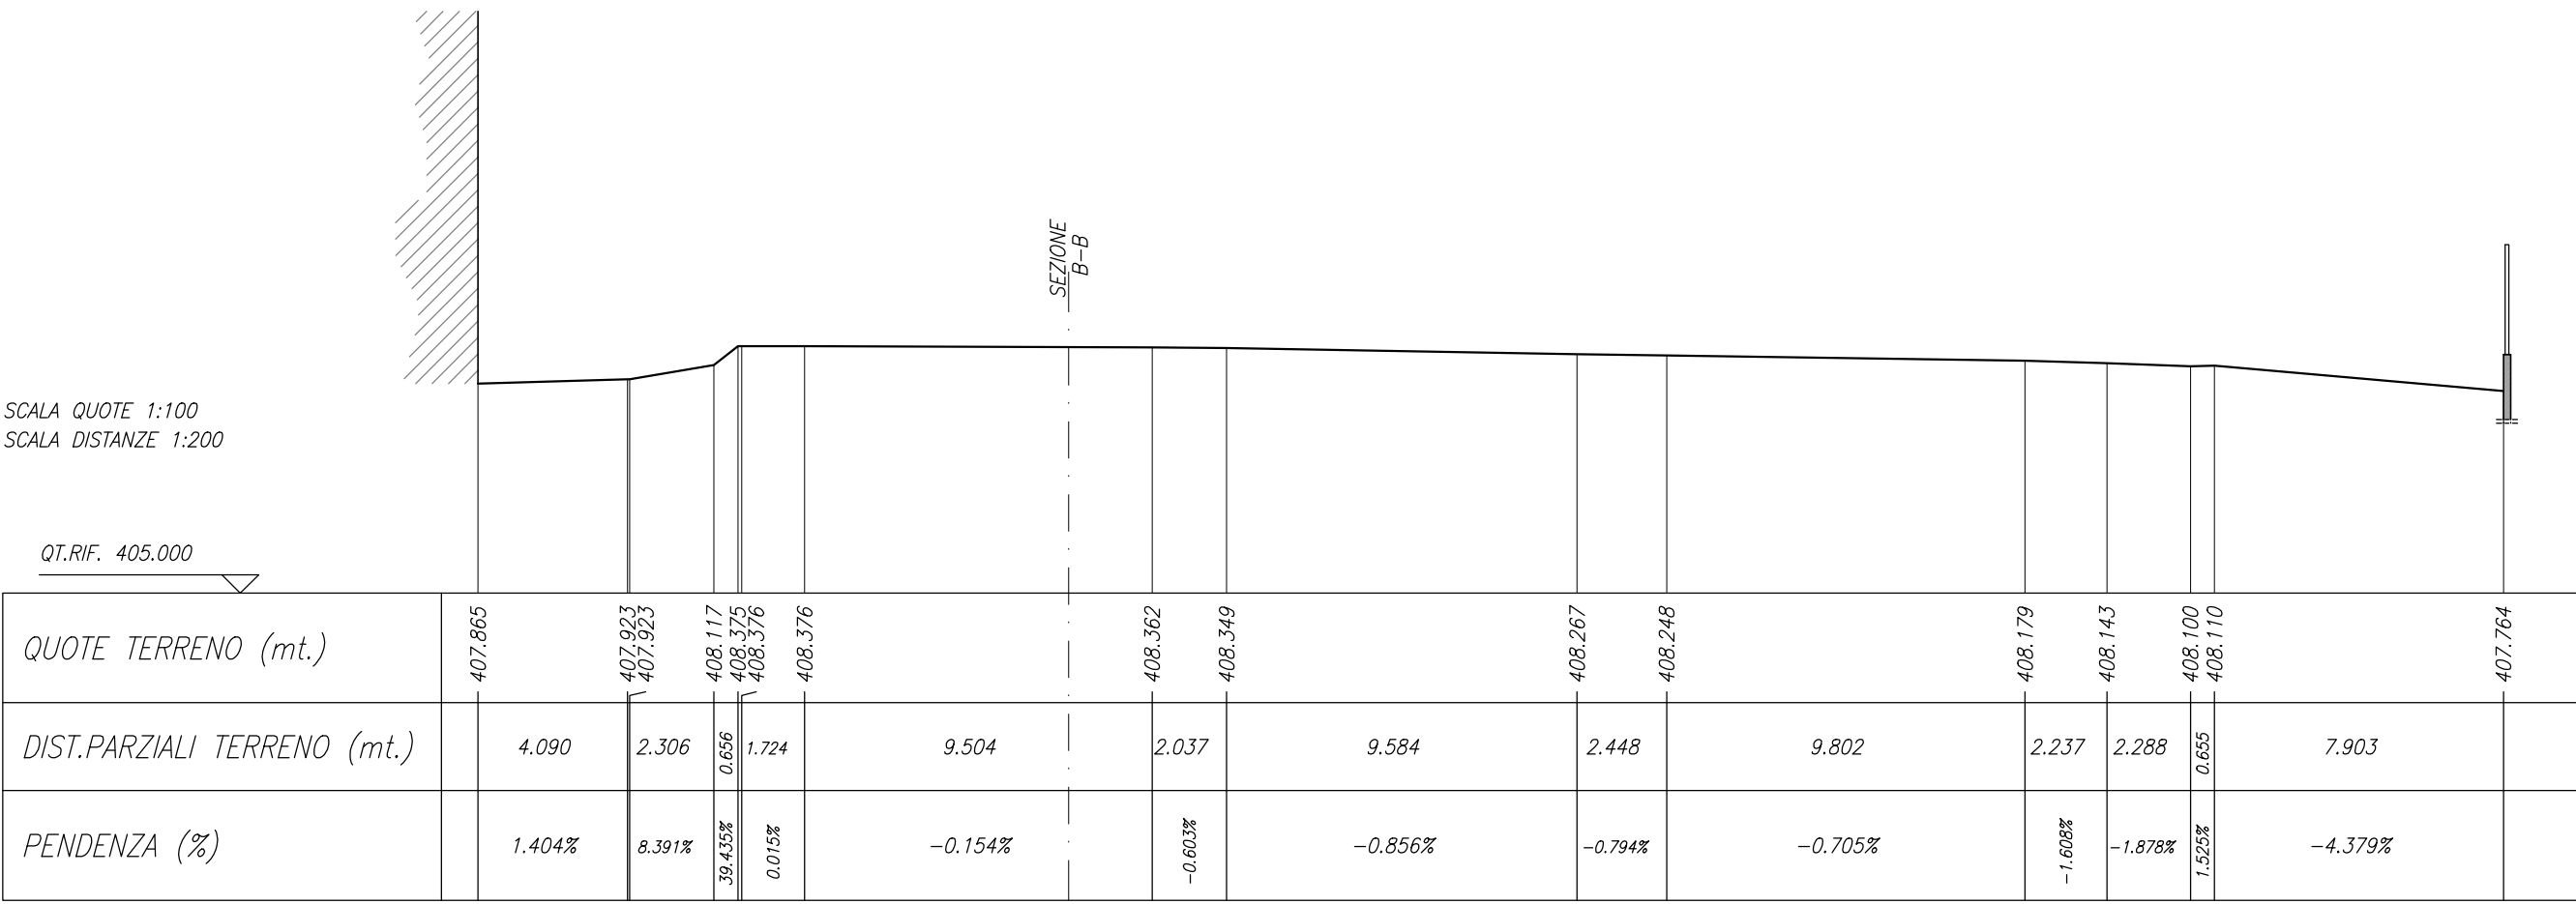

PROFILO LONGITUDINALE A-A

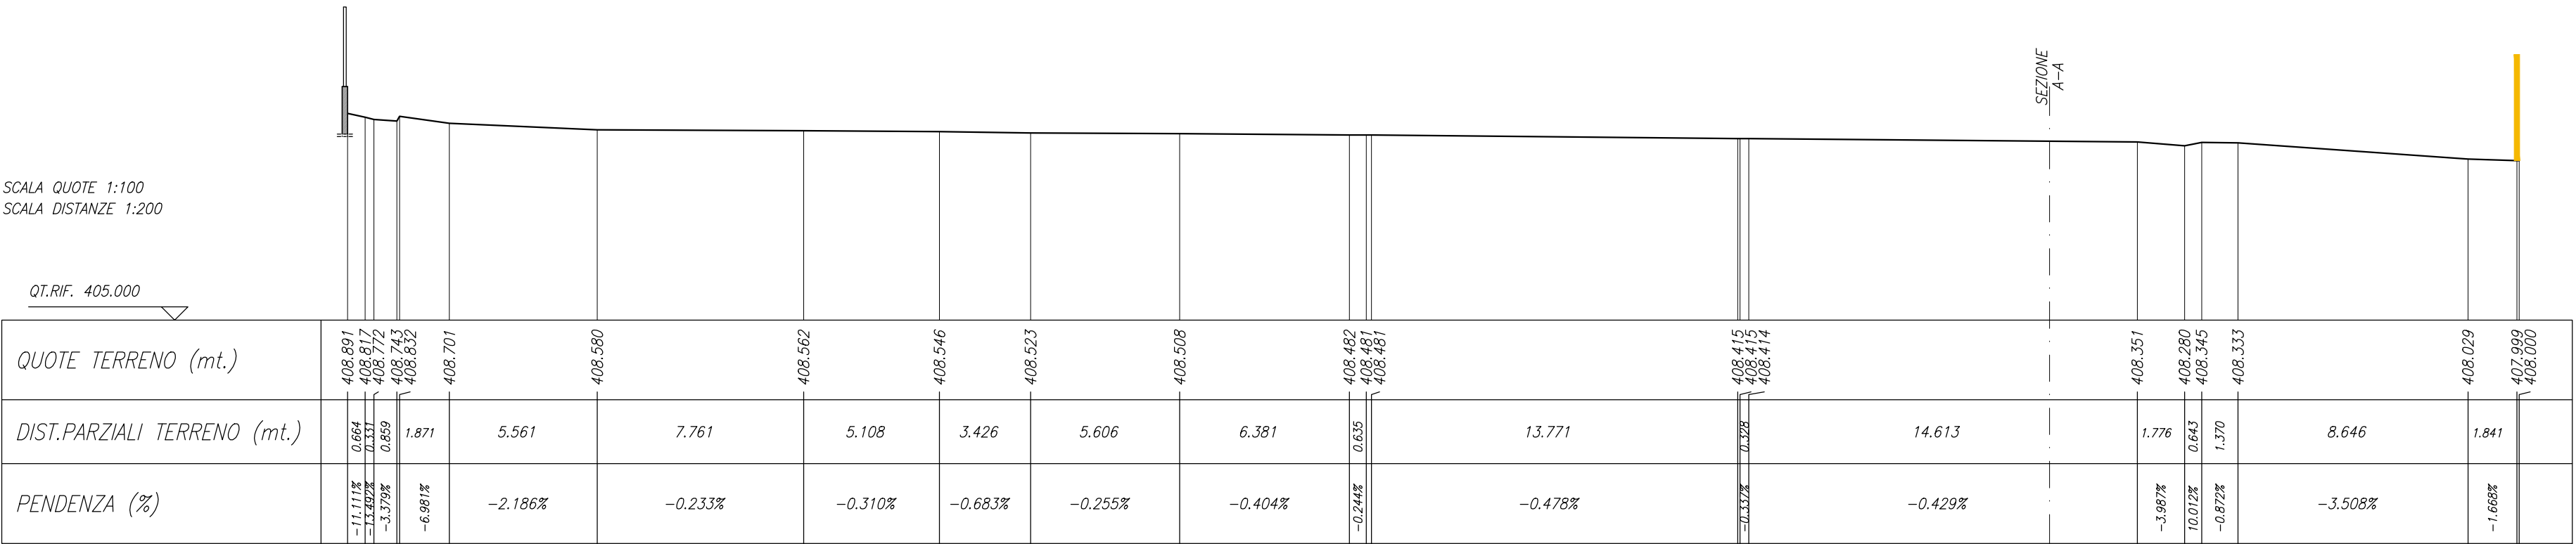


PROFILO LONGITUDINALE B-B

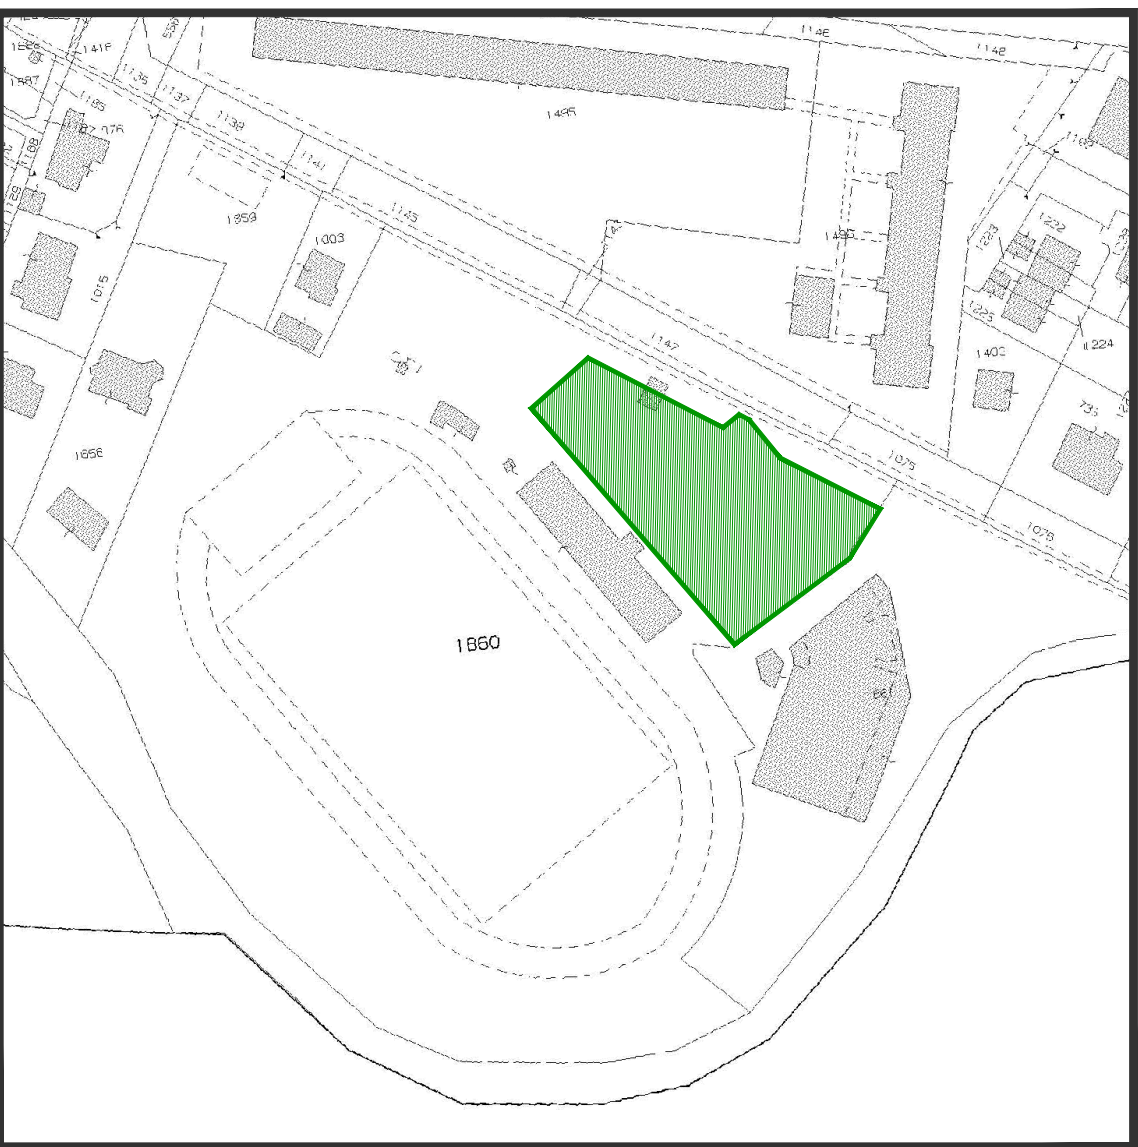

ESTRATTO MAPPA CATASTALE

Comune di Cuornè (TO)
Foglio n.13 particella n.1860
SCALA 1:2000

Area oggetto dell'intervento

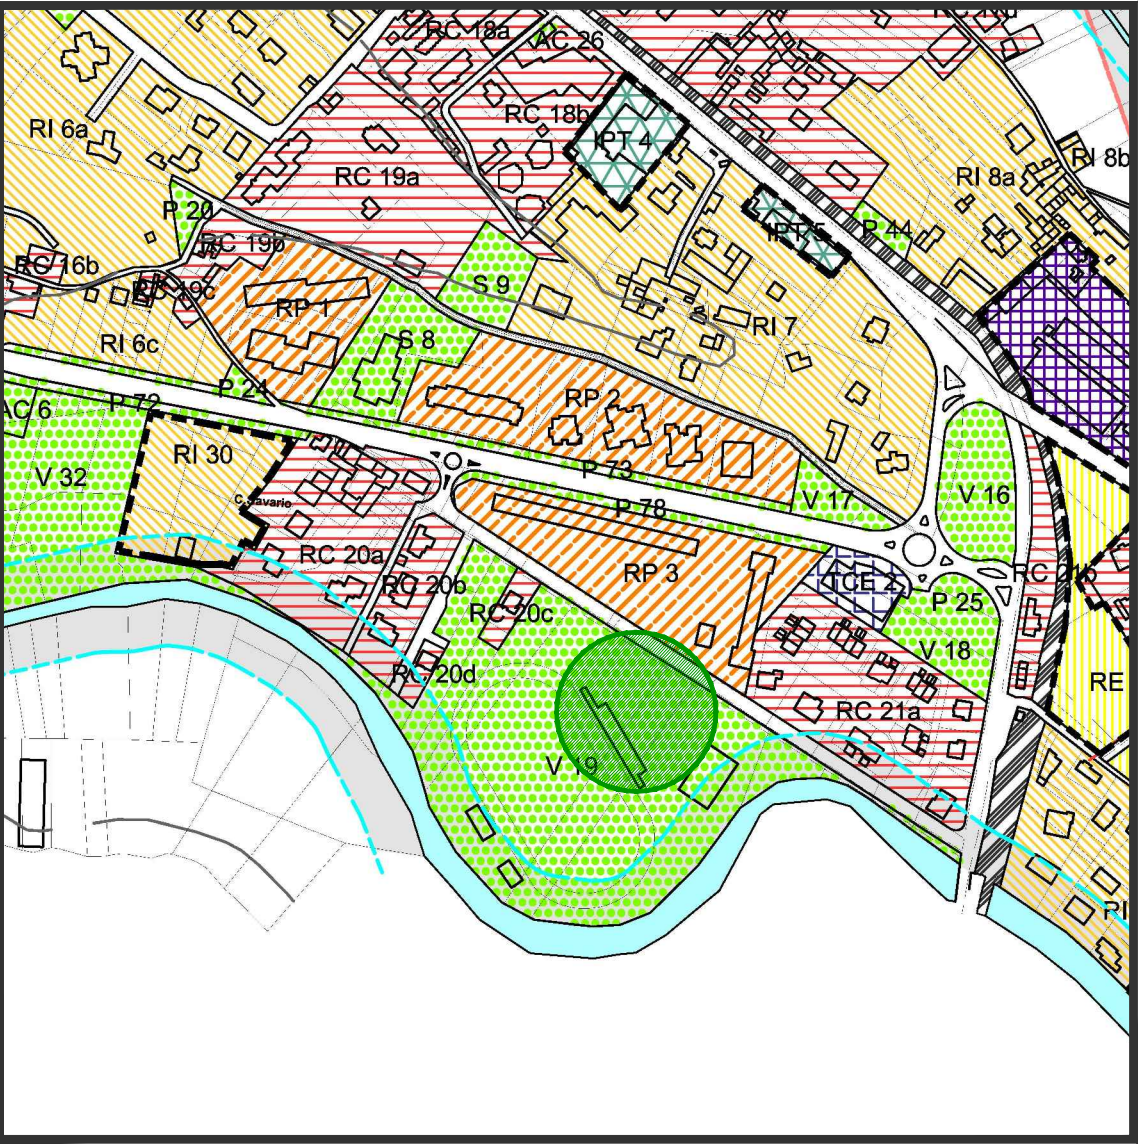

ESTRATTO P.R.G.C.

Comune di Cuornè (TO)
Area per attività ed attrezzature di interesse generale
sovracomunale e comunale
SCALA 1:5000

Area oggetto dell'intervento

Richiedente:

CITTÀ DI CUORNÈ
Via Garibaldi n.9
10082 Cuornè (TO)

Proprietà:

CITTÀ DI CUORNÈ
Via Garibaldi n.9
10082 Cuornè (TO)

Progettista:

PROGECA

PROGECA S.r.l.
Via Piave n.178 - 10014 CALUSO (TO)
Tel. +39 011 9891784
Fax. +39 011 0980595 - info@progecasrl.it

INGEGNERIA E COSTRUZIONI

ING. CARLO CERRI
ING. ANDREA CERRI
ING. FABRIZIO CERRI

Impresa esecutrice:

Commissa:

2019_609

Scala:

1:200

Data:

Novembre 2019

Tavola:

E.01

Nome file:

2019_609_Tav.1_SdF

Nome file:

.dwg

Agg.to n°	Data	Descrizione	Prog. da	Ver. da	App. da
00	13 novembre 2019	Emissione	LNJ	ABE	MCR

Oggetto:

RIQUALIFICAZIONE IMPIANTI SPORTIVI IN VIA BRAGGIO
- Stato di fatto -
- Estratti, piano quotato e sezioni -