

PIAZZALE AD USO  
PARCHEGGIO IMPIANTI SPORTIVI

1147

VIA BRAGGIO


1075

CABINA  
MT

Q.E.


PROFILO LONGITUDINALE A-A

SCALA QUOTE 1:100  
SCALA DISTANZE 1:200

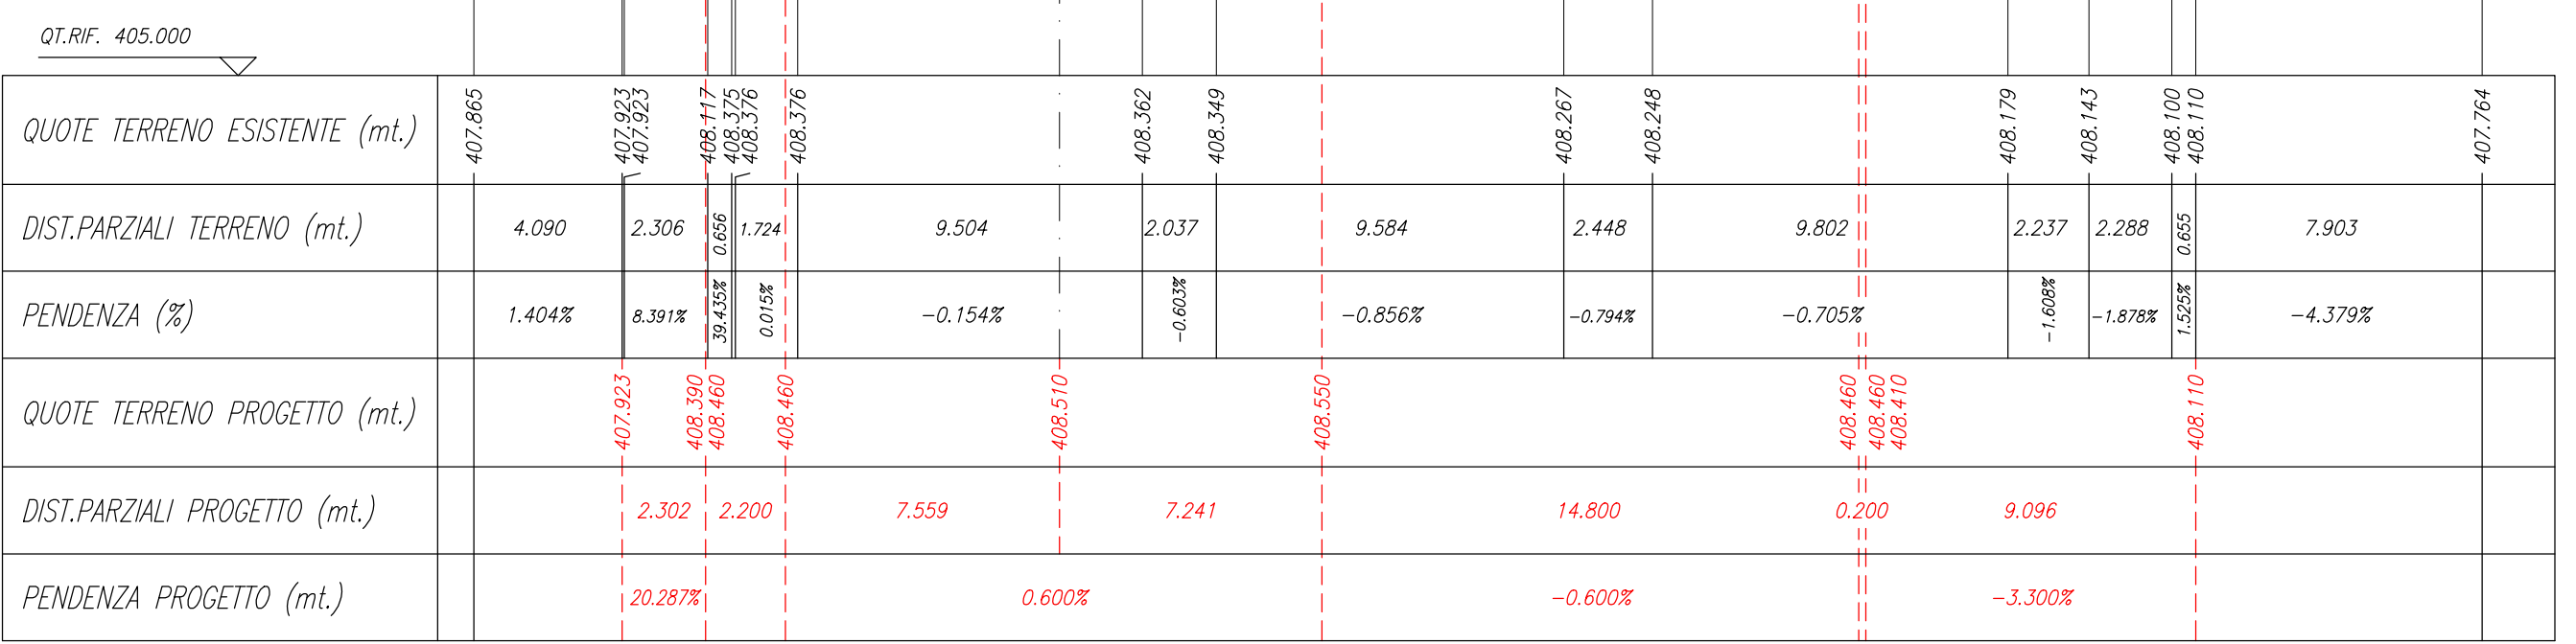

PROFILO LONGITUDINALE B-B

SCALA QUOTE 1:100  
SCALA DISTANZE 1:200

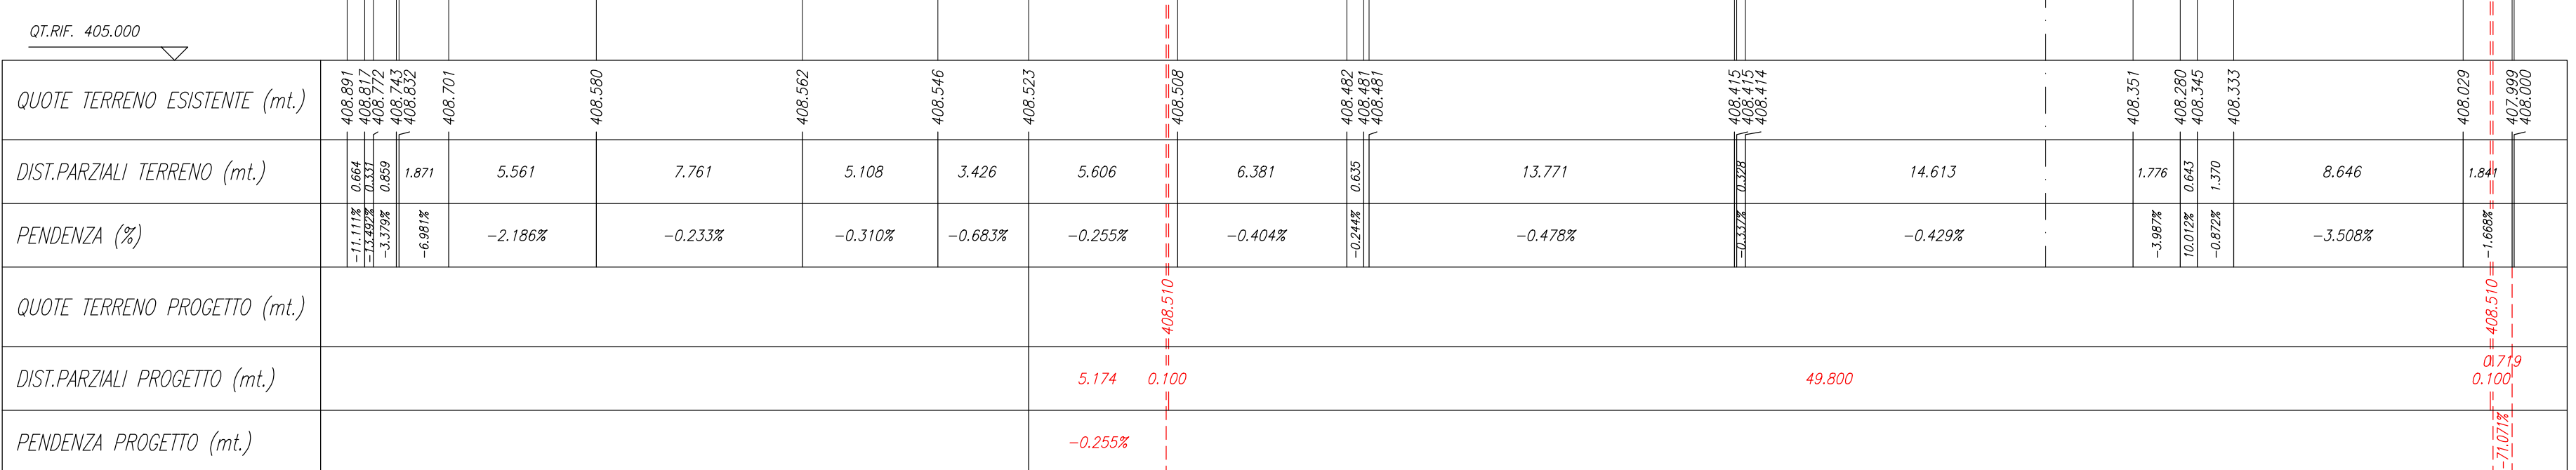

LEGENDA

- Tracciamento campo "A 7"
- Tracciamento campo "A 5"
- Nuova pavimentazione in autobloccanti

Richiedente:  
CITTÀ DI CUORGNÈ  
Via Garibaldi n.9  
10082 Cuornè (TO)

Proprietà:  
CITTÀ DI CUORGNÈ  
Via Garibaldi n.9  
10082 Cuornè (TO)

Progettista:

**PROGECA**  
PROGECA S.r.l.  
Via Piave n.178 - 10014 CALUSO (TO)  
Tel. +39.011.9891754  
Fax. +39.011.0980595 - info@progeca.it

Impresa esecutrice:

**INGEGNERIA E COSTRUZIONI**  
ING. CARLO CERRI  
ING. ROBERTO CERRI  
ING. ANDREA CERRI

Commissa:	2019_609	Scala:	1:200	Data:	Novembre 2019	Tavola:	E.02
Nome file:	2019_609_Tav.2_SdP	Tipo file:	.dwg				

Agg.to n°	Data	Descrizione	Prog. da	Ver. da	App. da
00	13 novembre 2019	Emissione	LNJ	ABE	MCR

Oggetto:  
RIQUALIFICAZIONE IMPIANTI SPORTIVI IN VIA BRAGGIO  
- Stato di progetto -  
- Planimetria e sezioni -