



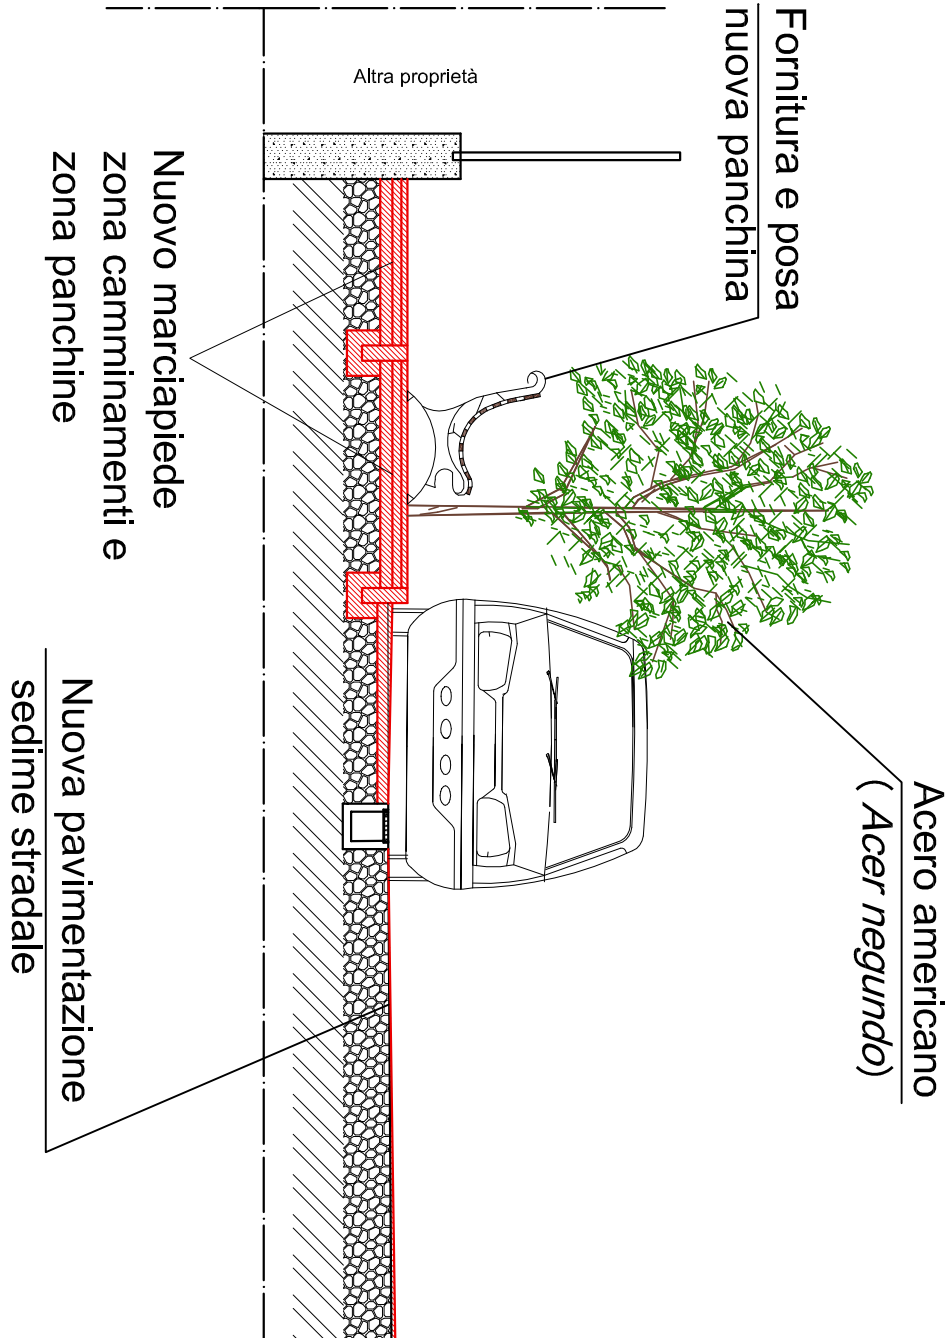
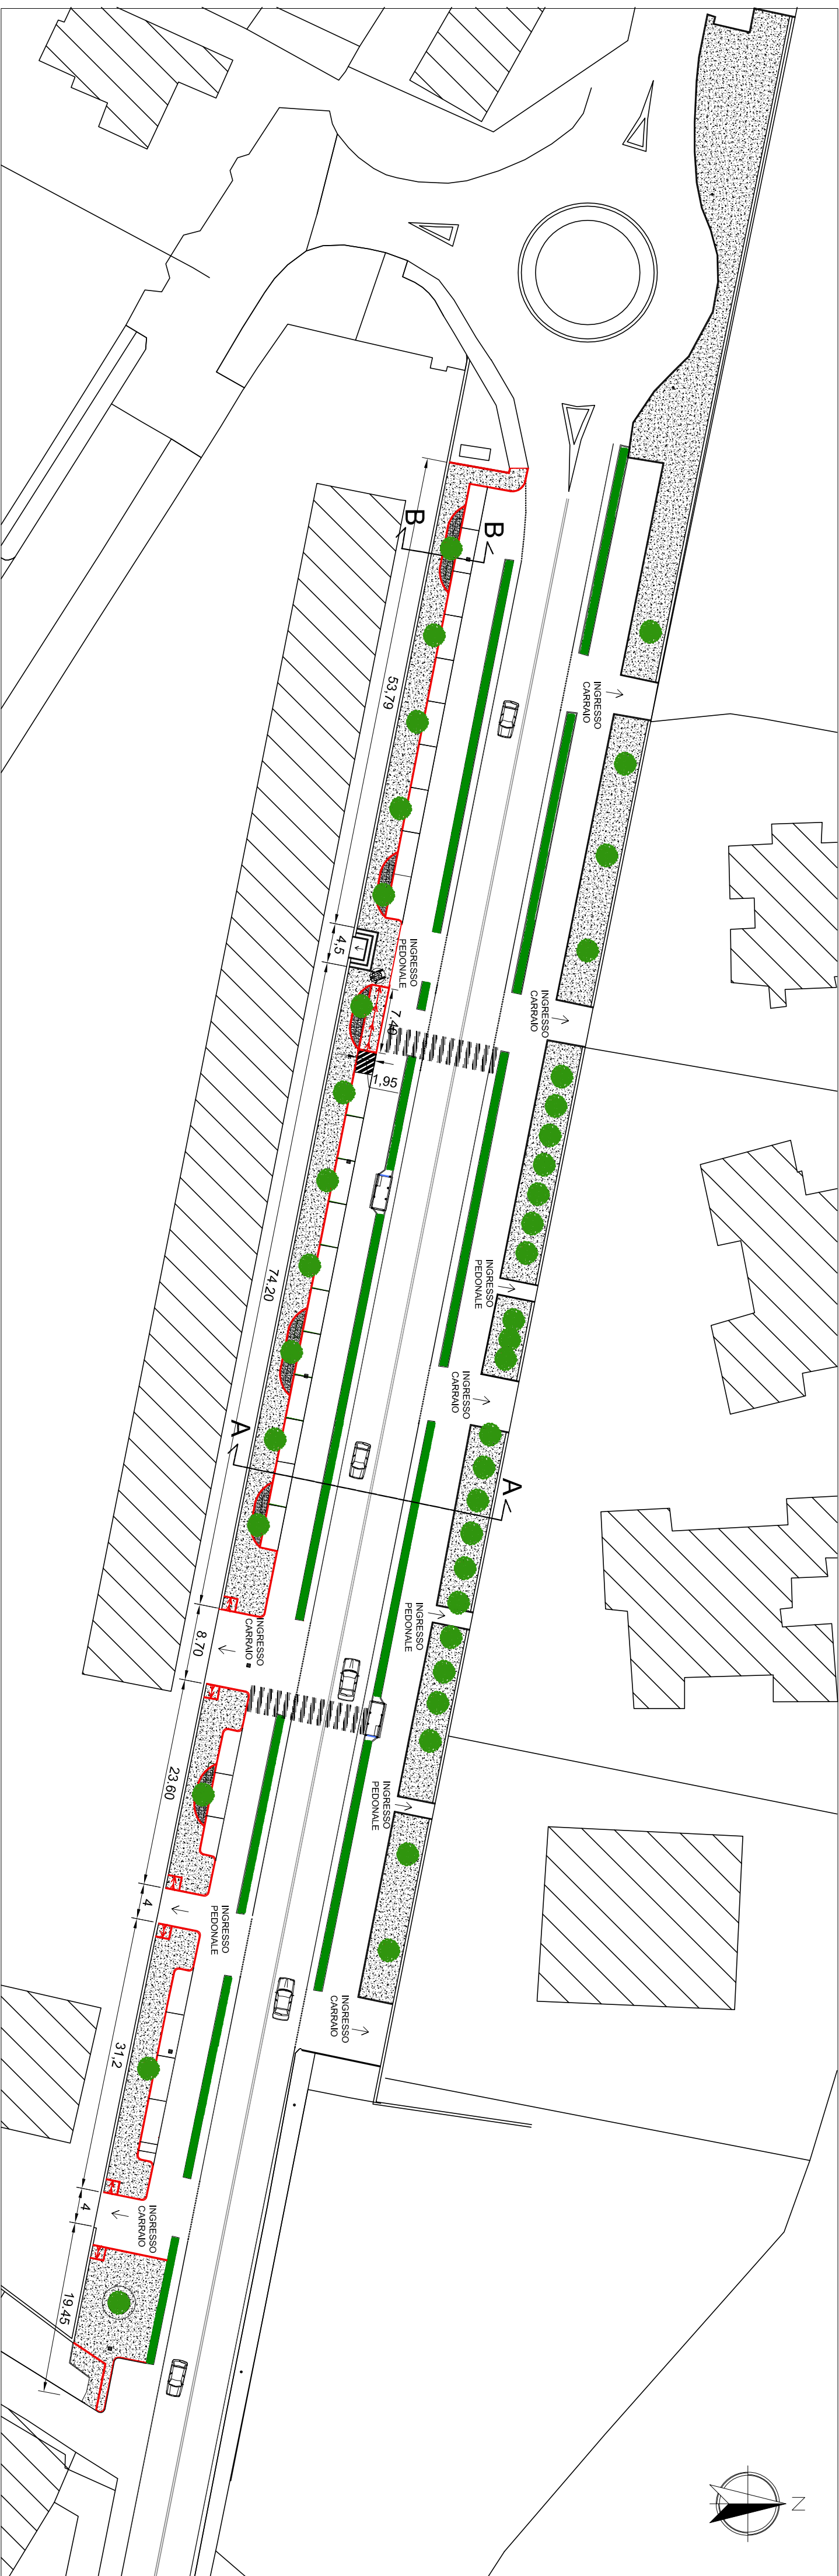
MANUTENZIONE STRAORDINARIA E MESSA IN
SICUREZZA CONTROVIALI DI VIA B. PARTIGIANE
CUP: D77H19001520001



PROGETTO ESECUTIVO

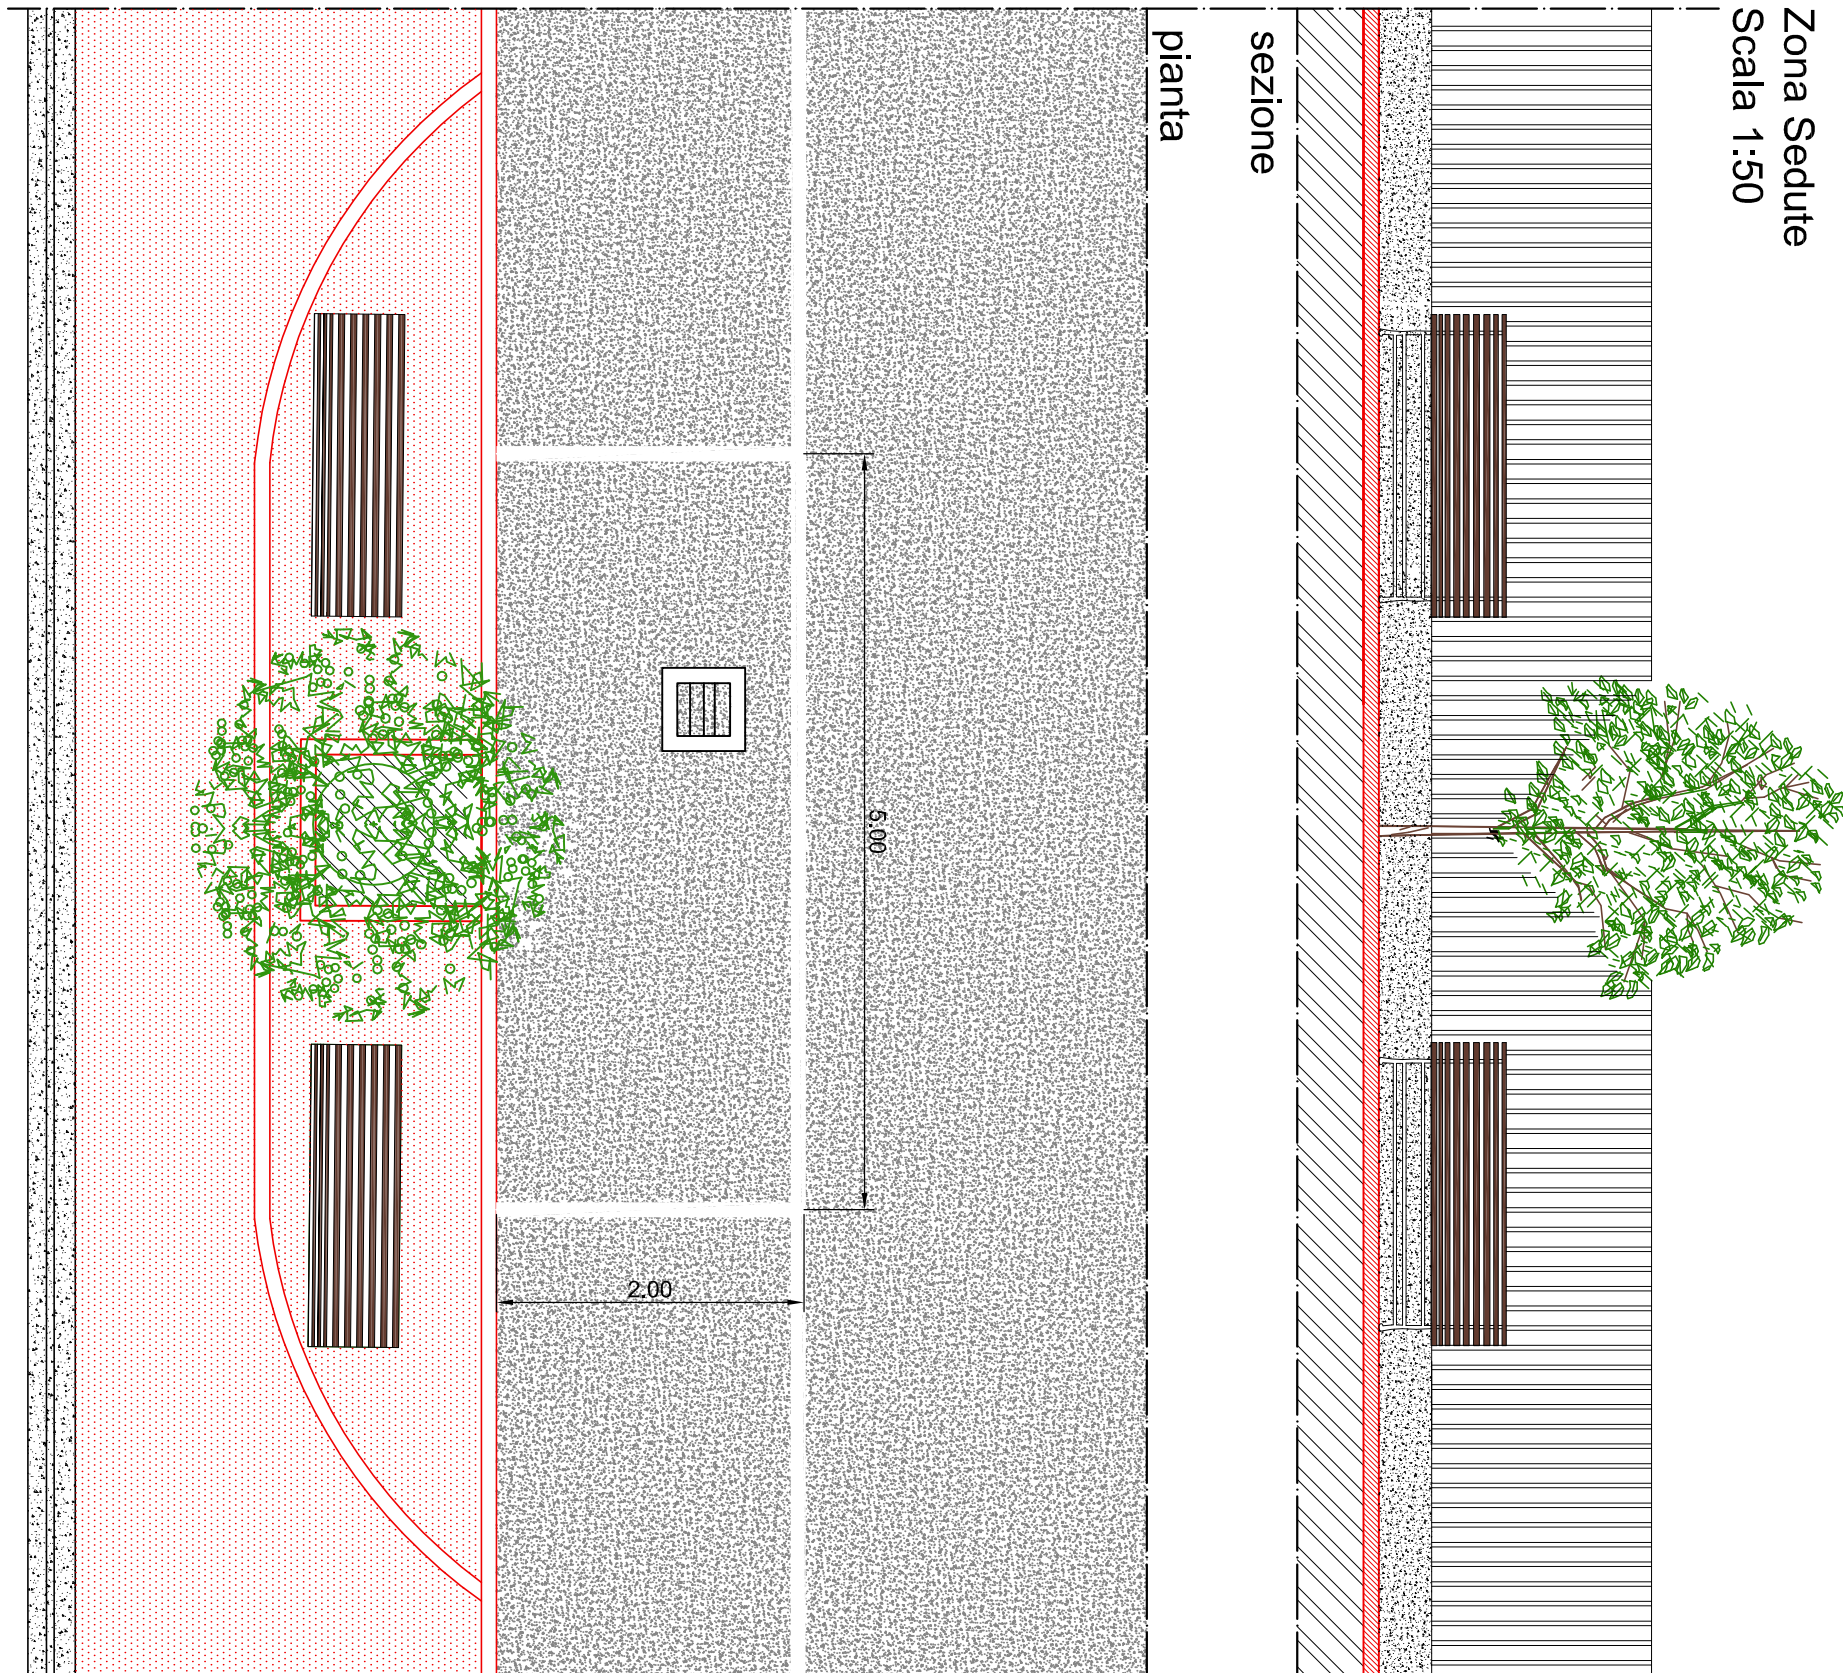
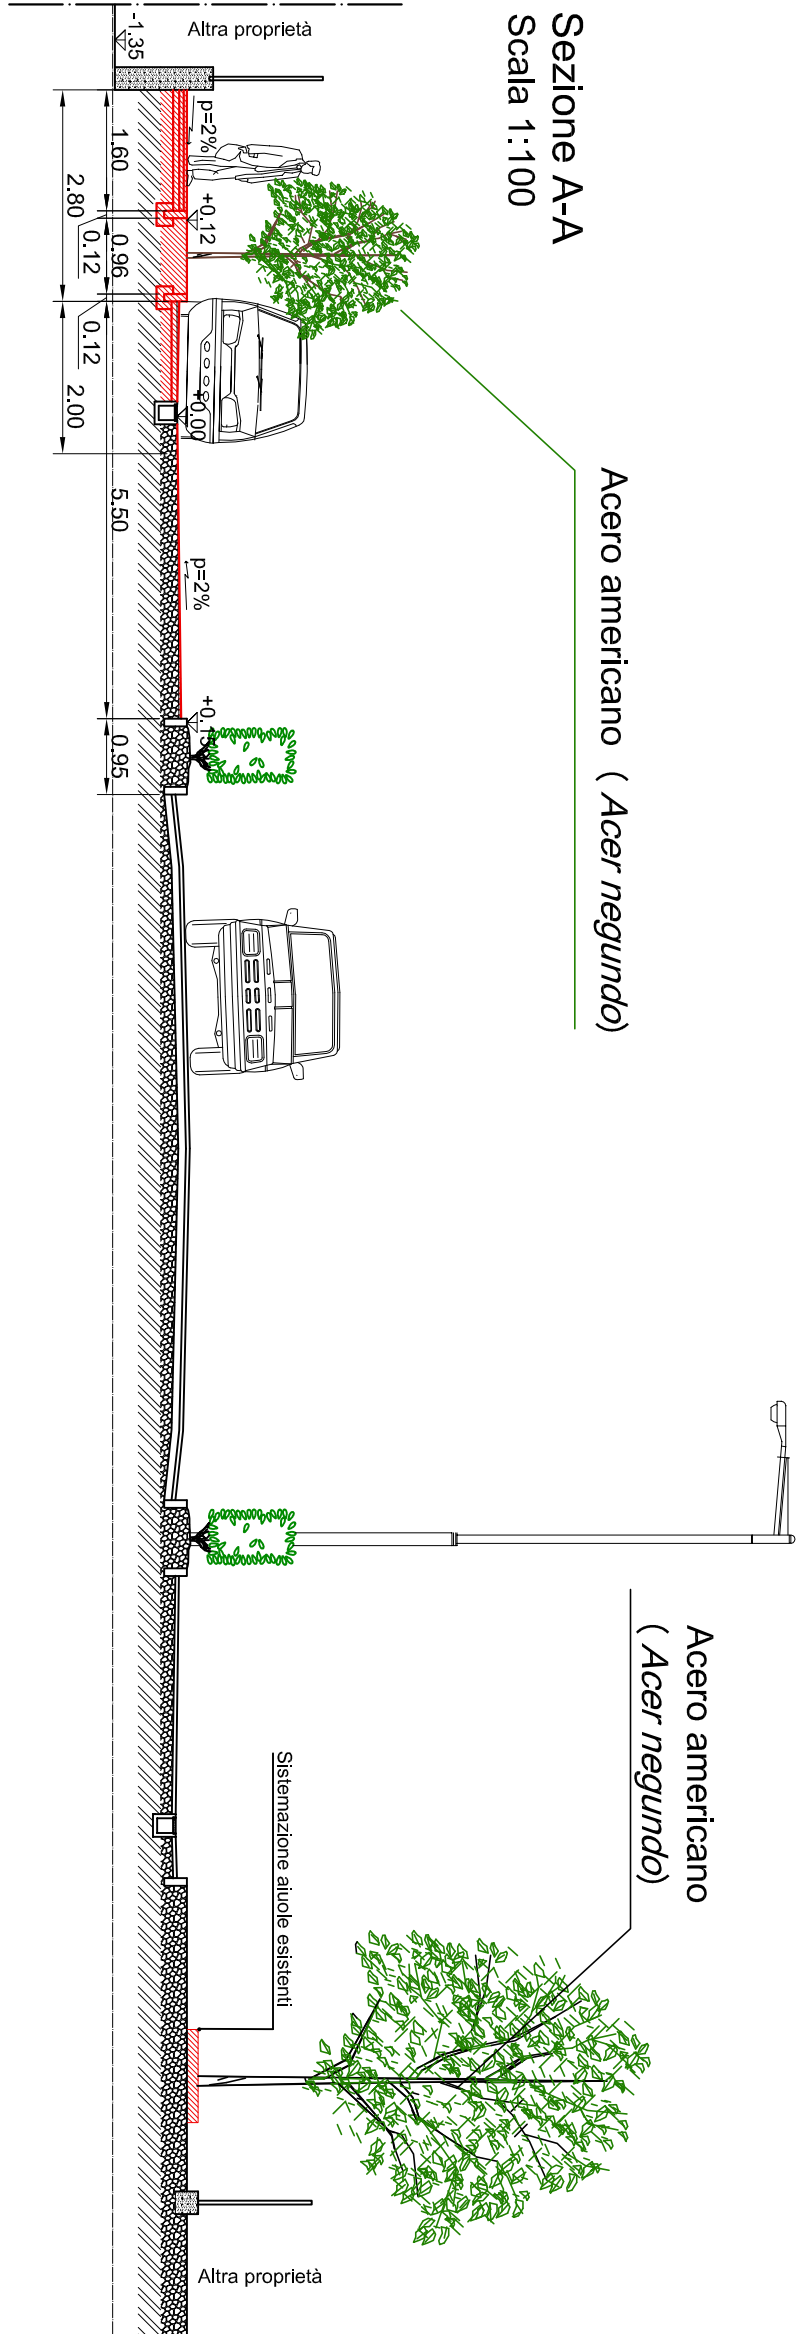
Tavola:	Objetto:
2	PROGETTO
	Data: GIUGNO 2020

PROGETTAZIONE:
Arch. Katia MASSOGLIA
COLLABORAZIONE:
Geom. Valter Cavaletto
Geom. Luca Tirore
Ing. Monica Chiale

Sezione B-B
Scala 1:50Planimetria
Scala 1:500

LEGENDA

Nuova costruzione

Zona Sedute
Scala 1:50Sezione A-A
Scala 1:100Particolare - Sezione tipo pavimentazione e aiuola
Scala 1:5