

CITTA' DI CUORGNE'



INTERVENTO PER IL MIGLIORAMENTO DELLA SICUREZZA STRADALE E PER LA RIQUALIFICAZIONE DELL'AMBITO URBANO DI PIAZZA MARTIRI DELLA LIBERTA'

Bando per l'accesso ai cofinanziamenti del 4° e 5° Programma del Piano Nazionale della Sicurezza Stradale

PROGETTO PRELIMINARE



Elab.

D

OGGETTO:

COROGRAFIE

Gennaio 2014

PROGETTAZIONE:

Arch. Maria Teresa NOTO

COLLABORAZIONE:


Arch. Katia MASSOGLIA



ORTOFOTOCARTA
SCALA 1:10.000




CARTA TECNICA REGIONALE
CUORGNE'
CARTA AL TRATTO
SCALA 1:10.000

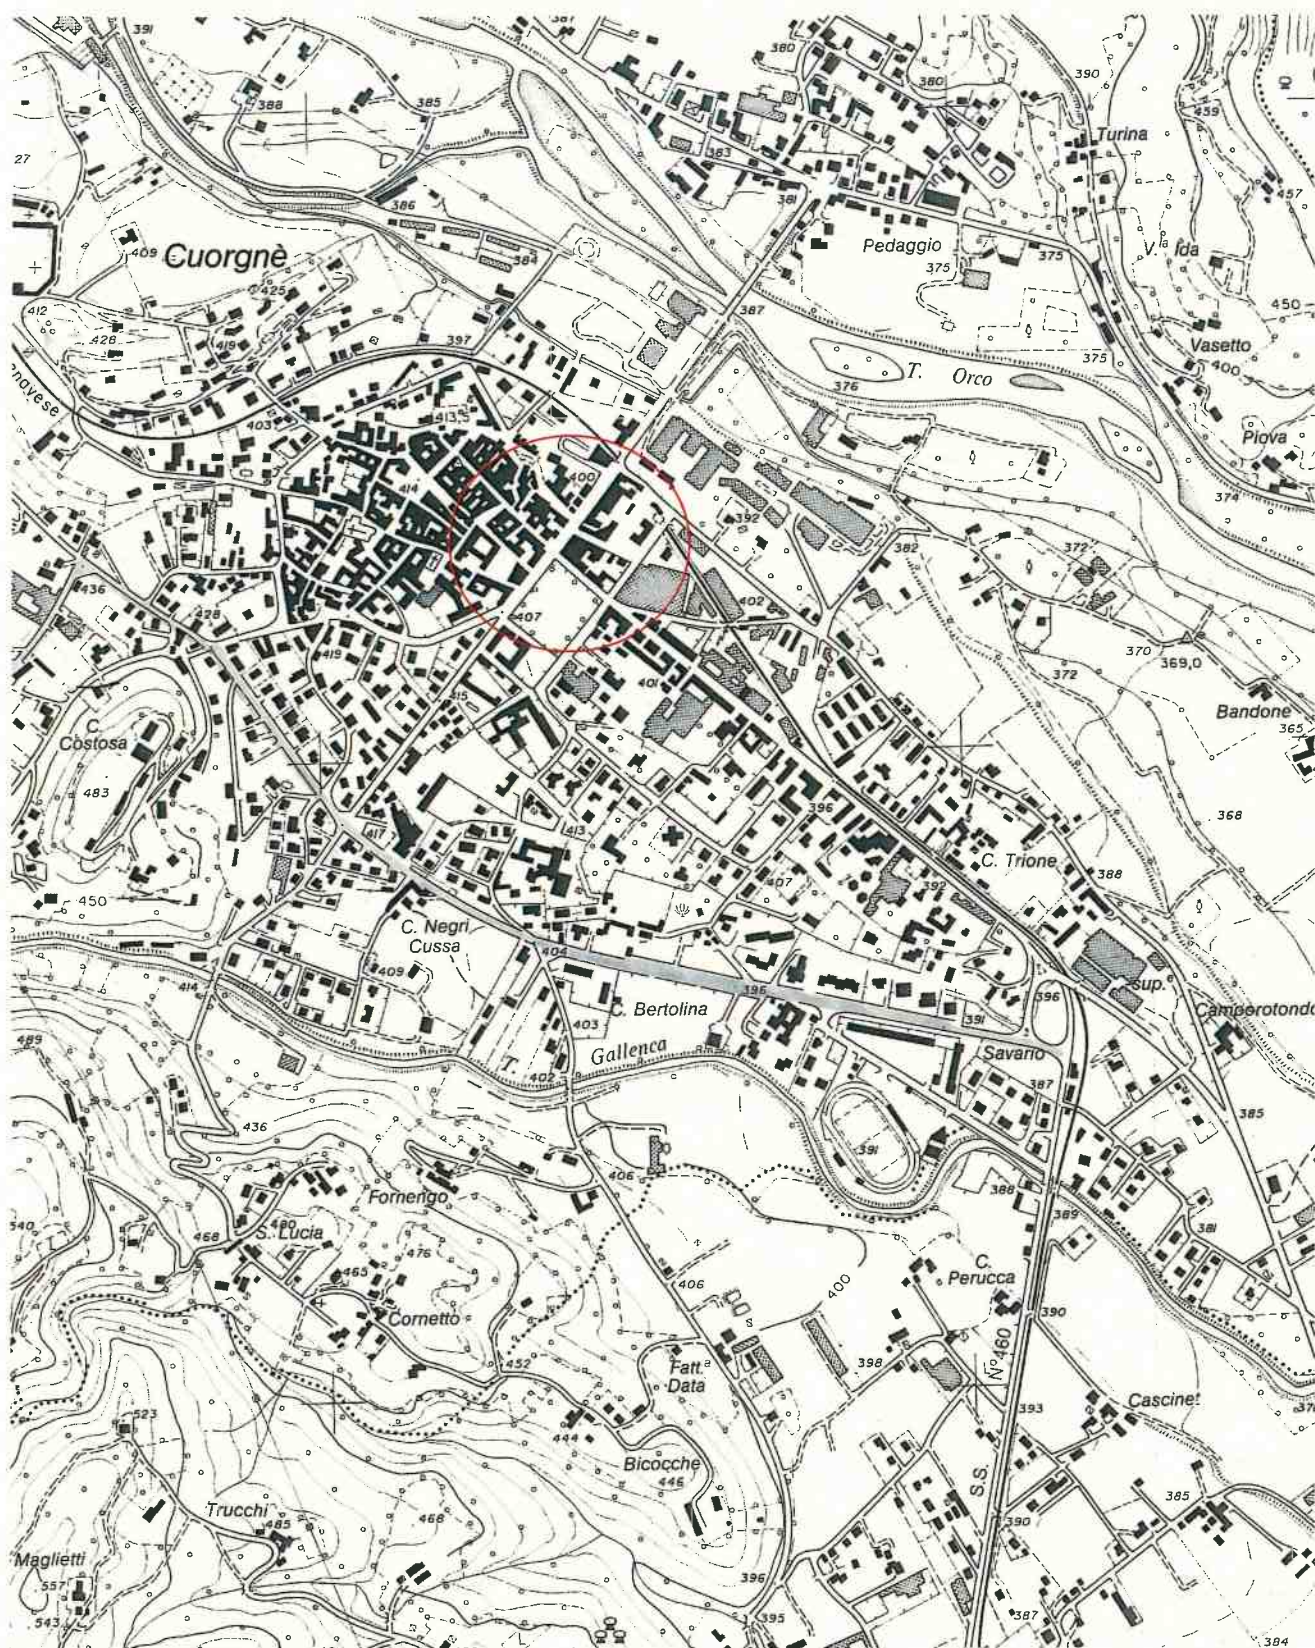


**ESTRATTO DI NUOVO CATASTO TERRENI
COMUNE DI CUORGNE'
SCALA 1: 2000
FOGLIO XI -XII**




ESTRATTO DI PRGC VIGENTE
SCALA 1:5000

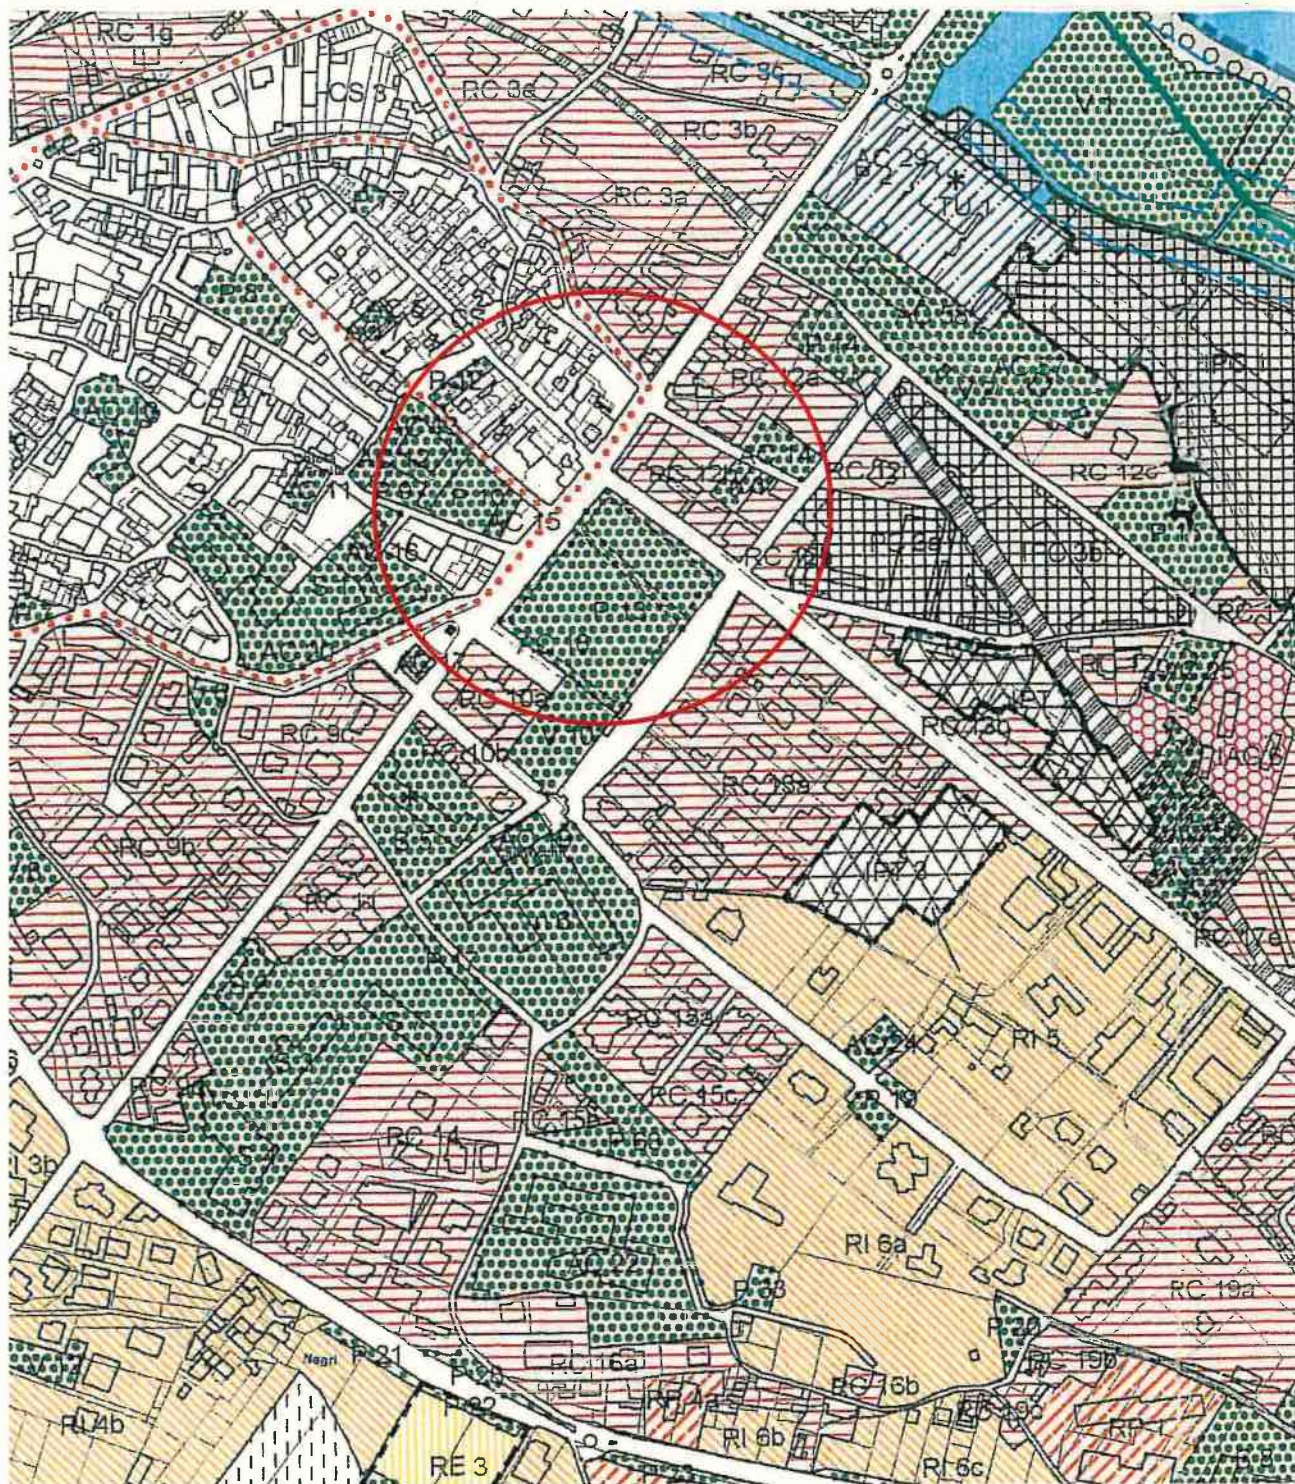

ESTRATTO DI PRGC VIGENTE
SCALA 1:2000

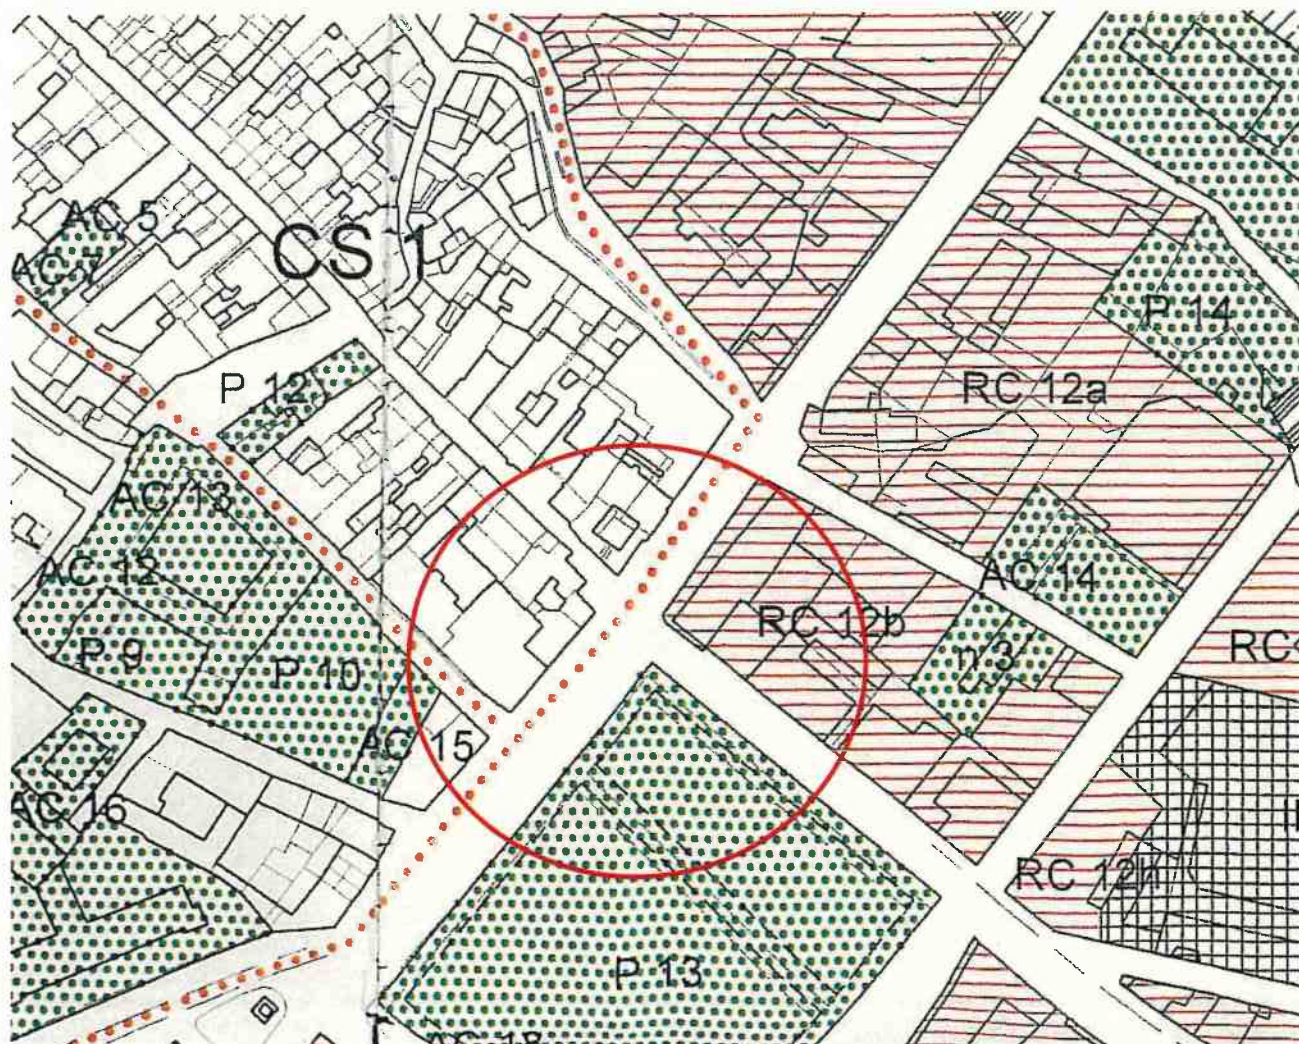

ESTRATTO DI PIANO DI CLASSIFICAZIONE ACUSTICA
TAV. 2 – CENTRO ABITATO
 SCALA 1:5000

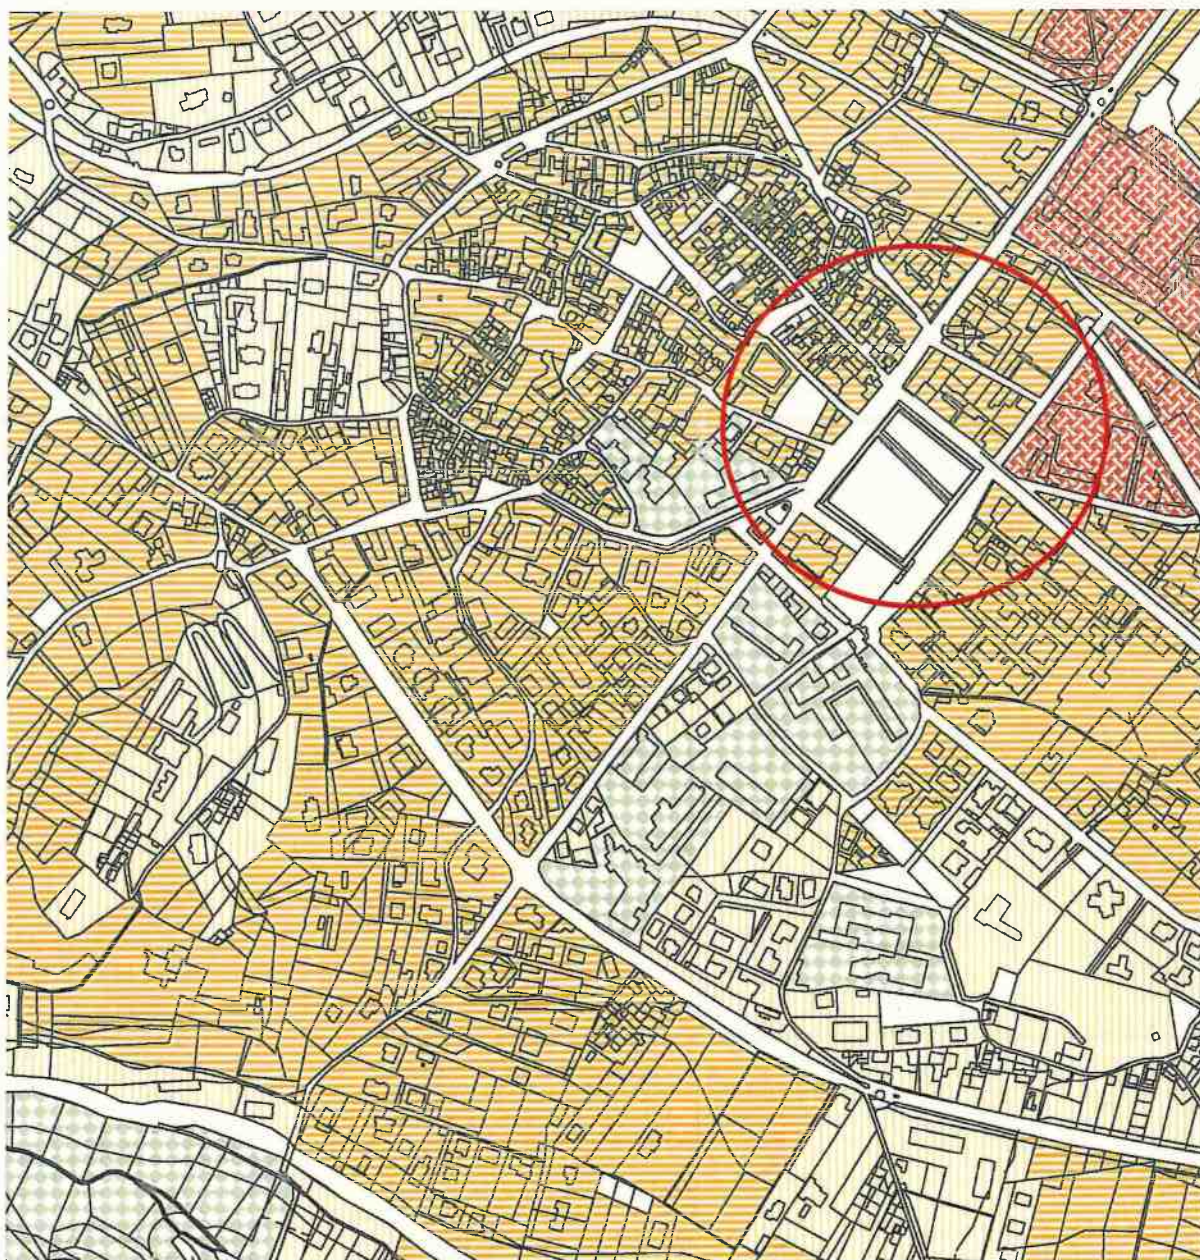

Classe acustica	Limiti di immissione [dB (A)]	
	Periodo diurno	Periodo notturno
I	50	40
II	55	45
III	60	50
IV	65	55
V	70	60
VI	70	70