

N. 02/2017

In data 1 SET. 2017

IL RESPONSABILE DEL SERVIZIO
IL SEGRETARIO COMUNALE



Comune di FAVRIA




Arr. il 10 LUG. 2017

N. Prot. 5921


Cat. _____ Classe _____ Fasc. _____

Risposto il _____






STATO AUTORIZZATO CON PE 65/2014 E SUCCESSIVAMENTE RIPRESO NEL PE 90 2014

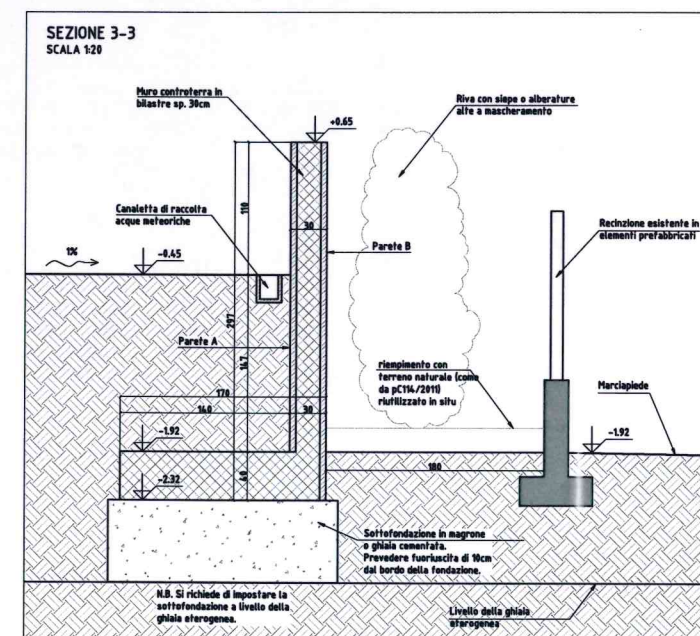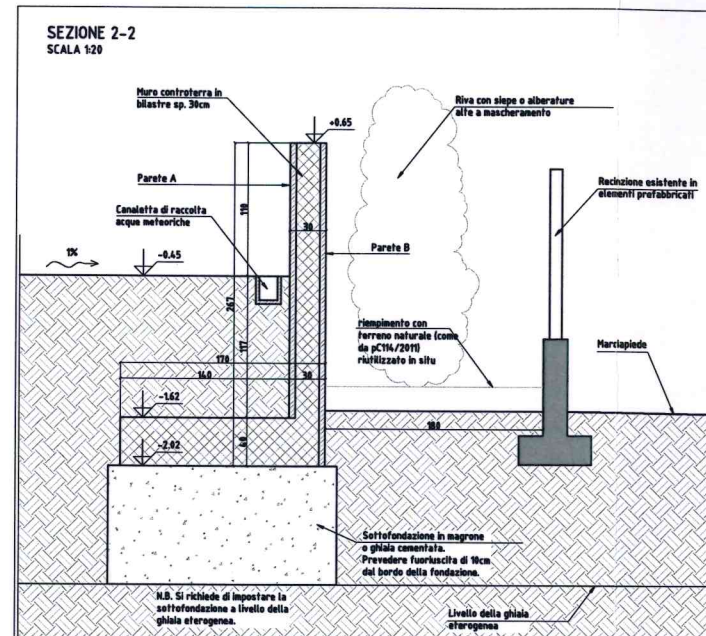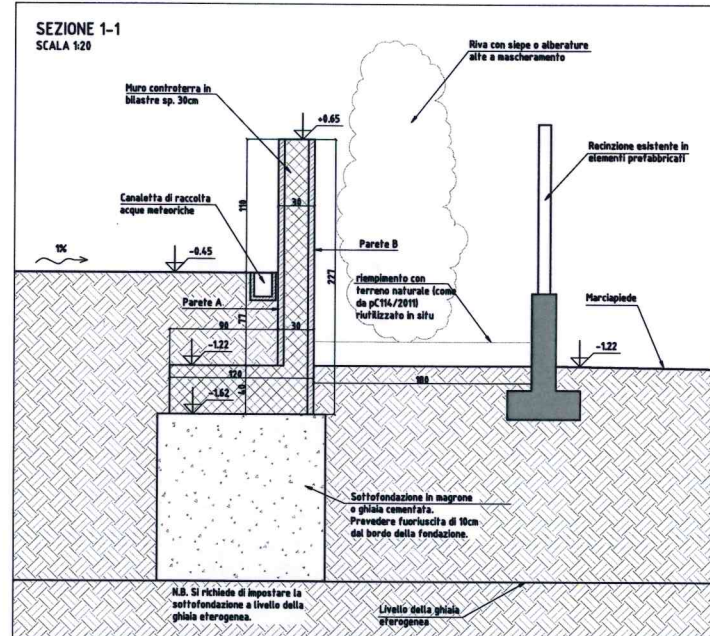

PLANIMETRIA GENERALE DI INTERVENTO
SCALA 1:1000
INDICAZIONI PER MURI ZONA RAMPA

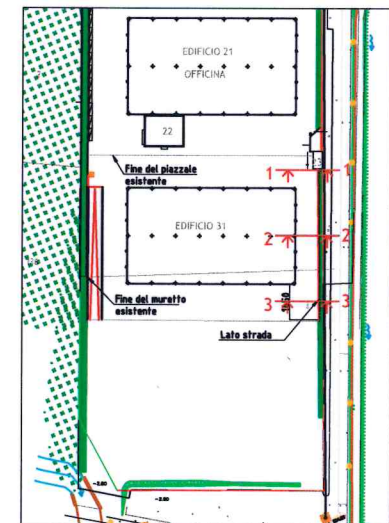

STATO AUTORIZZATO CON PE 90/2014 IN VARIANTE A PE 65/2014 E NON RAPPRESENTATO PERCHE' LE SEZIONI SU RECINZIONI PASSAVANO PIU' A SUD

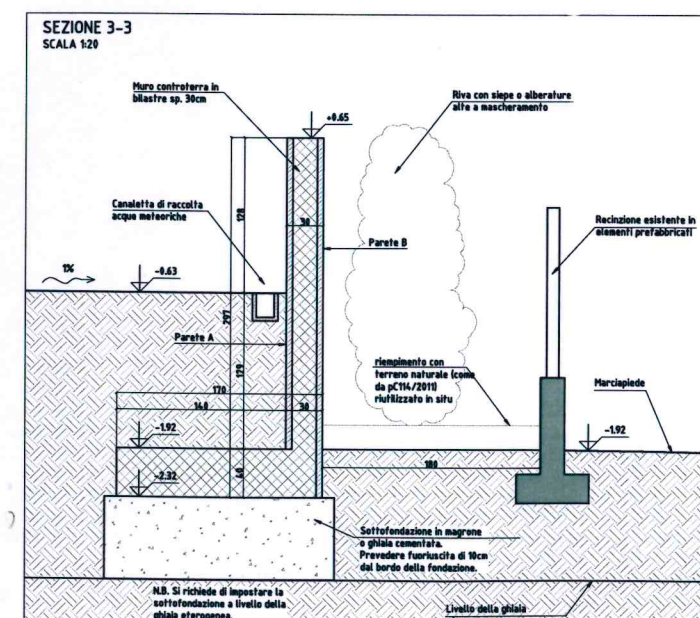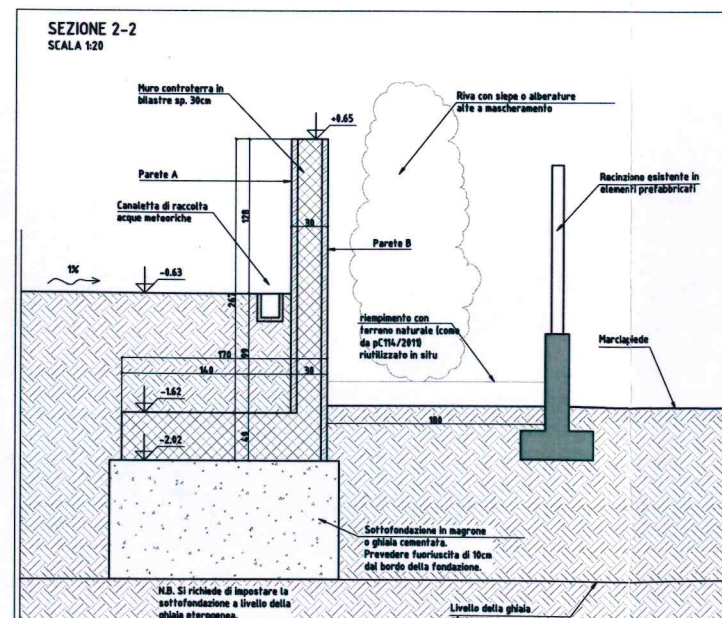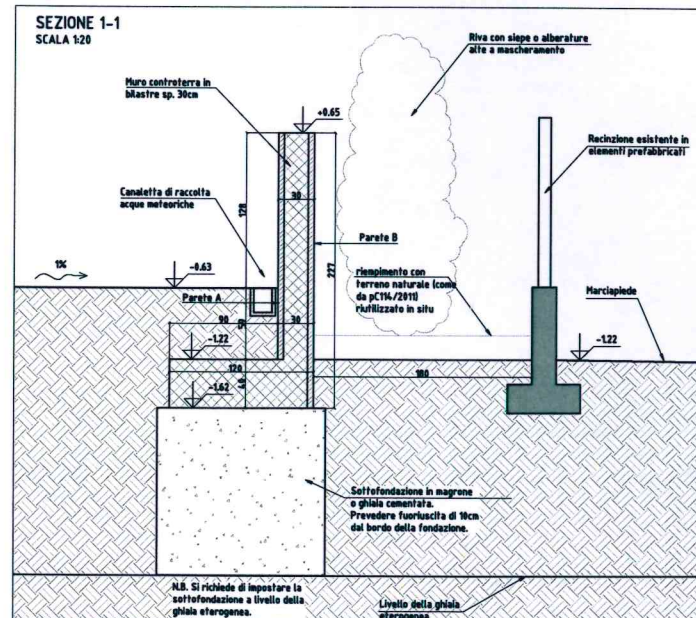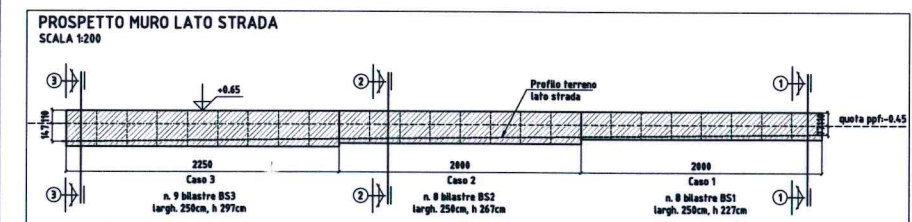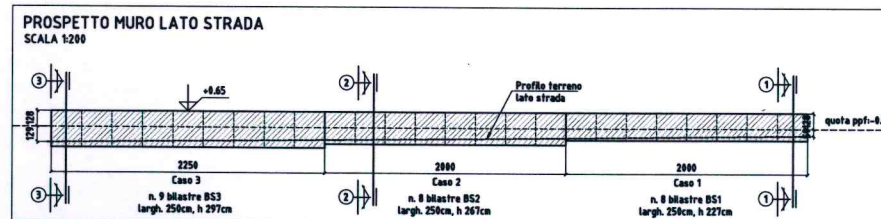

QUOTA +0.00
DI PROGETTO
= +287.52

DATA:
15 GIUGNO 2017

EMISSIONE TAVOLA COMUNALE

COMMITTENTE
PEGASUS SRL
VIA ROMA 4 10073 - CIRIÉ' (TO)


IMPRO E FIRMA PROPRIETÀ

STUDIO ING. MARCELLO DURBANO

PROGETTO ARCHITETTONICO:

SEZIONE LAVORI:

Dr. Ing. MARCELLO GUFFINO

2 MARCELLO D'AMICO
p. 1076


[illegible]


100

SCIA IN VARIANTE

--	--

90/2014
M. V. DIANE



SCALA: 1:20

RECINZIONE FRONTE

Tav. N°

11/1/2001

C-02


