

PLANIMETRIA - STATO AUTORIZZATO CON PE 90/2014 E
SUCCESSIVA VARIANTE IN C/O SCIA PRATICA SUAP
2015/358

INDICE	VALORE DI PROGETTO	VERIFICA
S.U.L.	17.907,07 mq	max 0,5mq / mq
R.C.	18.680,3 mq	MAX 50% in ampliamenti
Sup. a parte privato	3.767,99 mq	20% SUL = 3.581,81mq
Sup. verde privato	1.517,16 mq	5% SUL = 895,45 mq
Sup. verde incolto	6,875 mq	1.517,16 + 895,45 mq
Sup. pavimentata	19.107,0 mq	

INDICE	VALORE DI PROGETTO	VERIFICA
S.U.L.	17.907,07 mq	max 0,5mq / mq
R.C.	18.680,3 mq	MAX 50% in ampliamenti
Sup. a parte privato	3.767,99 mq	20% SUL = 3.581,81mq
Sup. verde privato	1.517,16 mq	5% SUL = 895,45 mq
Sup. verde incolto	6,875 mq	1.408,16 + 895,45 mq
Sup. pavimentata	19.107,0 + 108mq	
	= 19.215mq	

LEGENDA
VASCA INTERRATA E BANCO DI CARICO AUTORIZZATI
CON SCIA PRATICA SUAP 2015/358

EDIFICI APPROVATI CON PE 90/2014 NON ANCORA INIZIATI

INDIVIDUAZIONE AREA DI INTERVENTO

INDIVIDUAZIONE AREA PER INSERIMENTO EVENTUALI MITIGAZIONI

COMMITTENTE
PE GAS US SRL
VIA ROMA 4 10073 - CIRIE (TO)

PROGETTO ARCHITETTONICO
STUDIO INC. MARCELLO DURBANO
10126 - via Garibaldi, 33 - 10129 - tel. 011/5070148 - fax 011/5070143 - e-mail: studio@durbanoinc.it

DIREZIONE LAVORI
ING. MARCELLO DURBANO
CIRIE (TO)


OGGETTO:
MODIFICA PORZIONE RECINZIONI FRONTE STRADA (EST)

PIANTA GENERALE DELLO STABILIMENTO ED INDIVIDUAZIONE AREA DI INTERVENTO

SCALA: 1:500

Tav. N° C-01


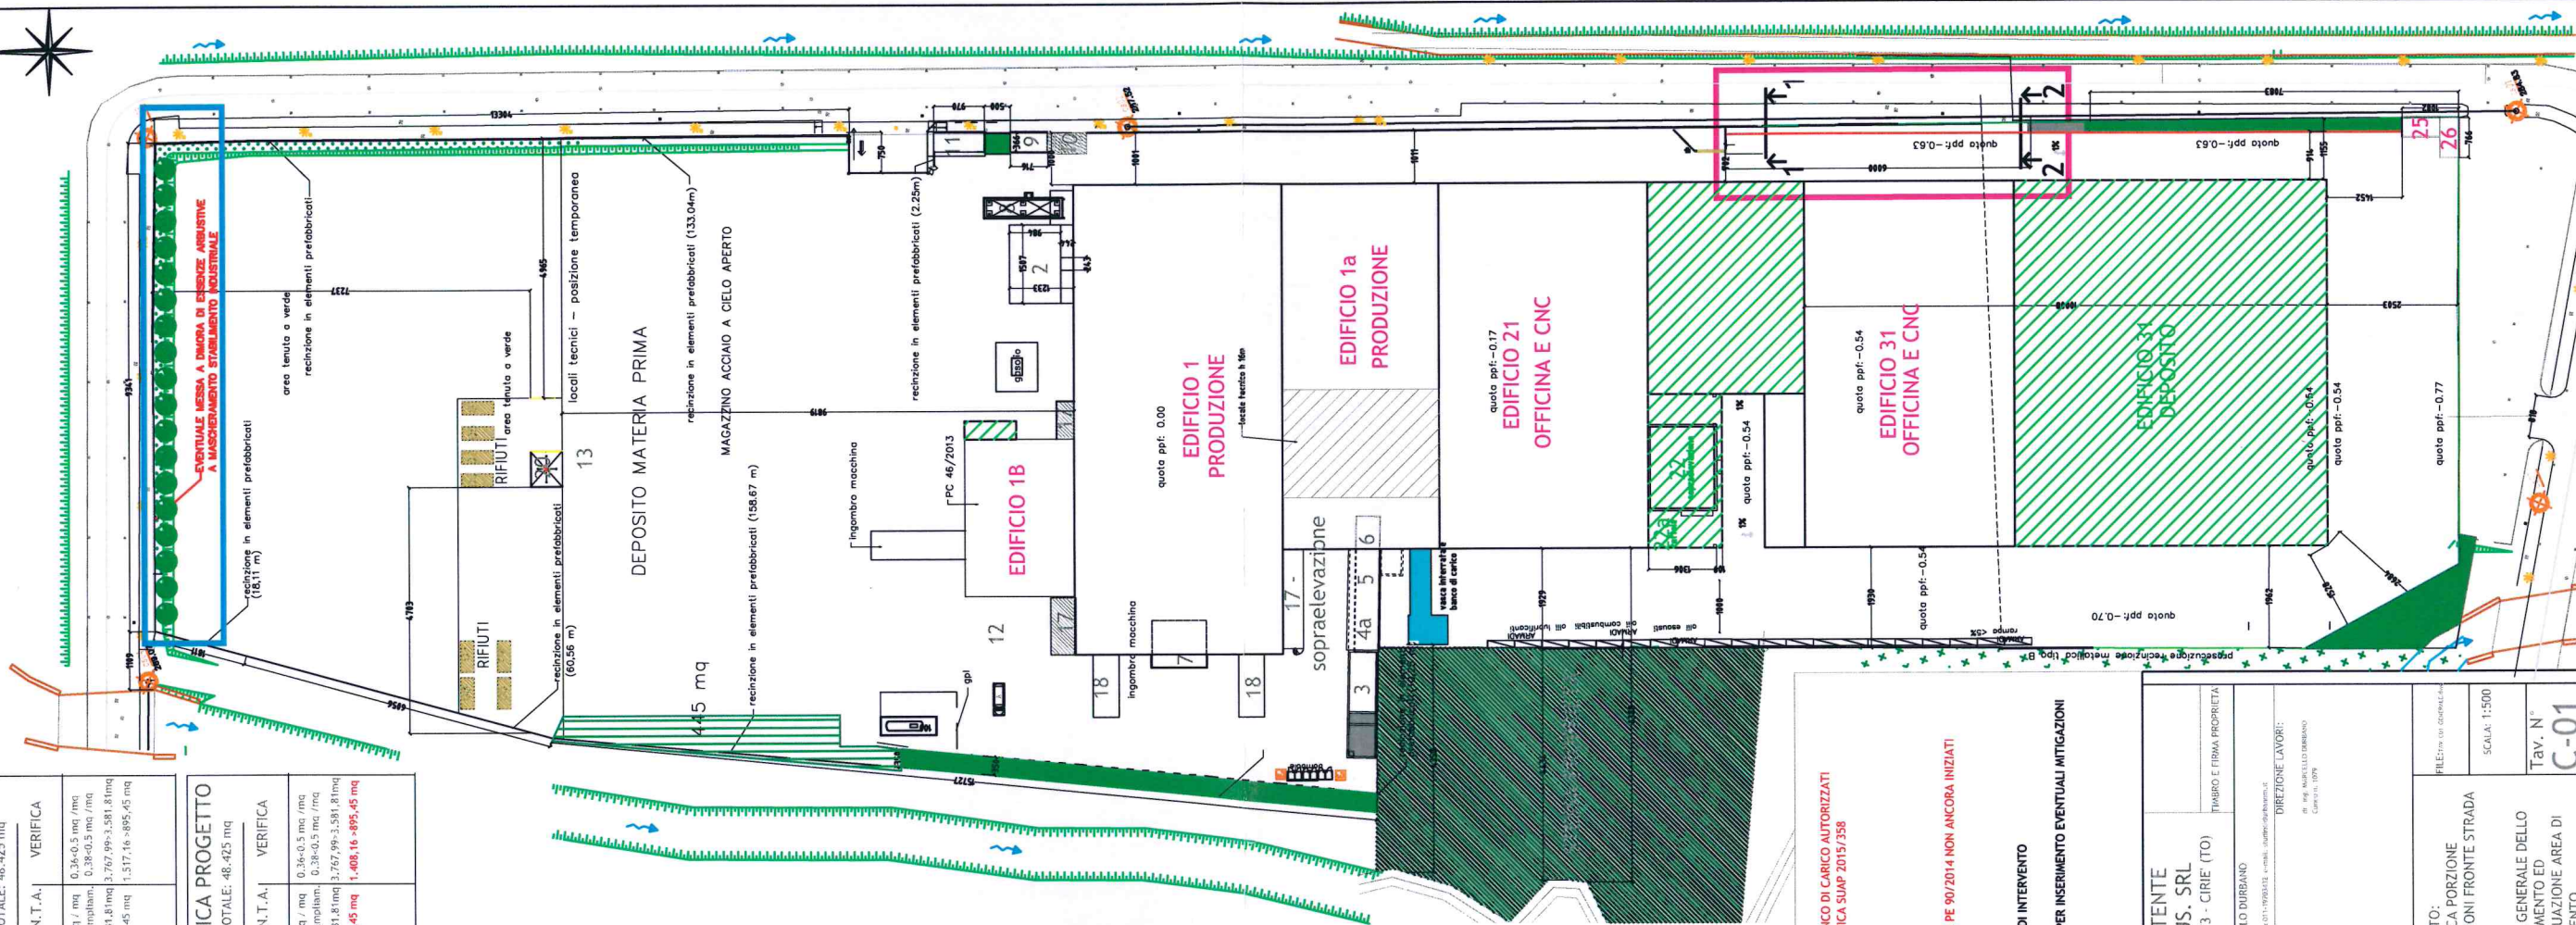

Comune di FAVRIA

Arr. II 10 LUG. 2017

N. Prot. 5921

Cat. Classe Fasc.

Risposto il

allegato all'autorizzazione paesaggistica

N. 011/2017

In data 1 SET. 2017

IL RESPONSABILE DEL SERVIZIO

IL SEGRETARIO COMUNALE

Ufficio Tecnico TORINO