


Comune di FAVRIA

Arr. II - 9 FEB. 2018

N. Prot. 1444

Cat. Classe Fasc.

Risposto il

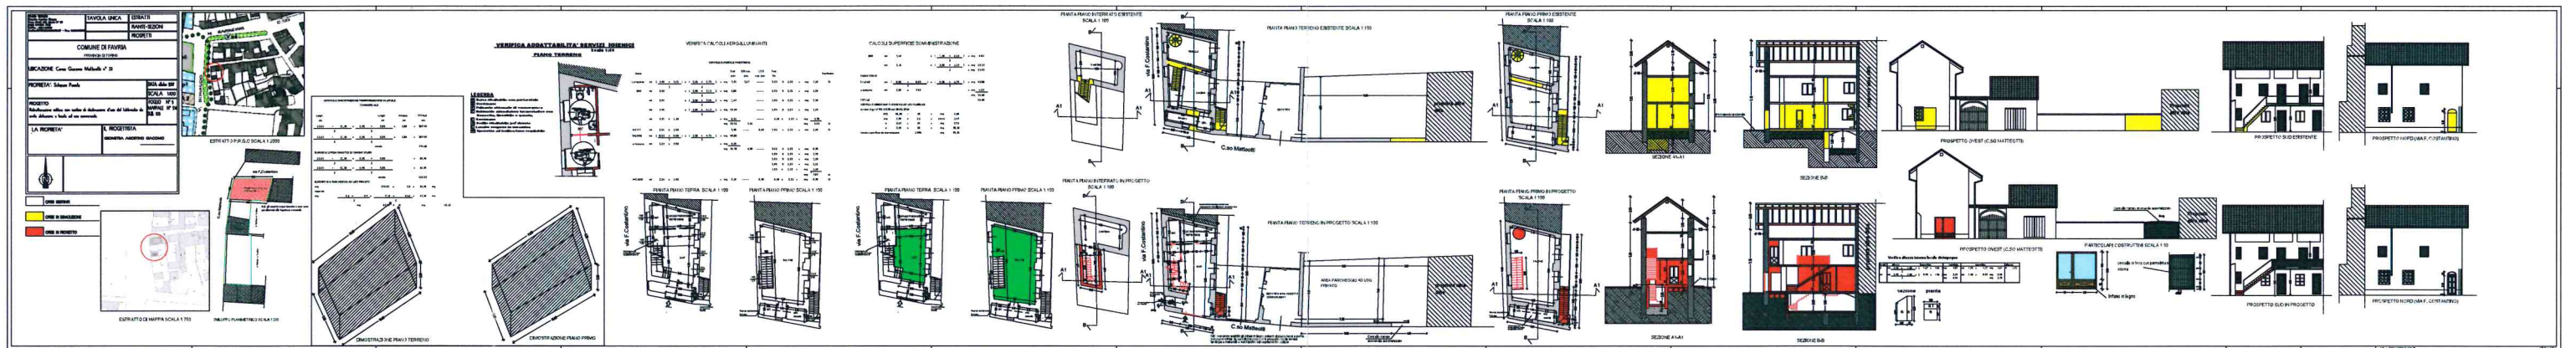

Allegato al PERMESSO DI COSTRUIRE

N. 281/2017

in data - 3 MAG 2013

IL RESPONSABILE DEL SERVIZIO

Geom. Fabrizio MARTINETTO

