


PLANIMETRIA DI PROGETTO  
scala 1:200

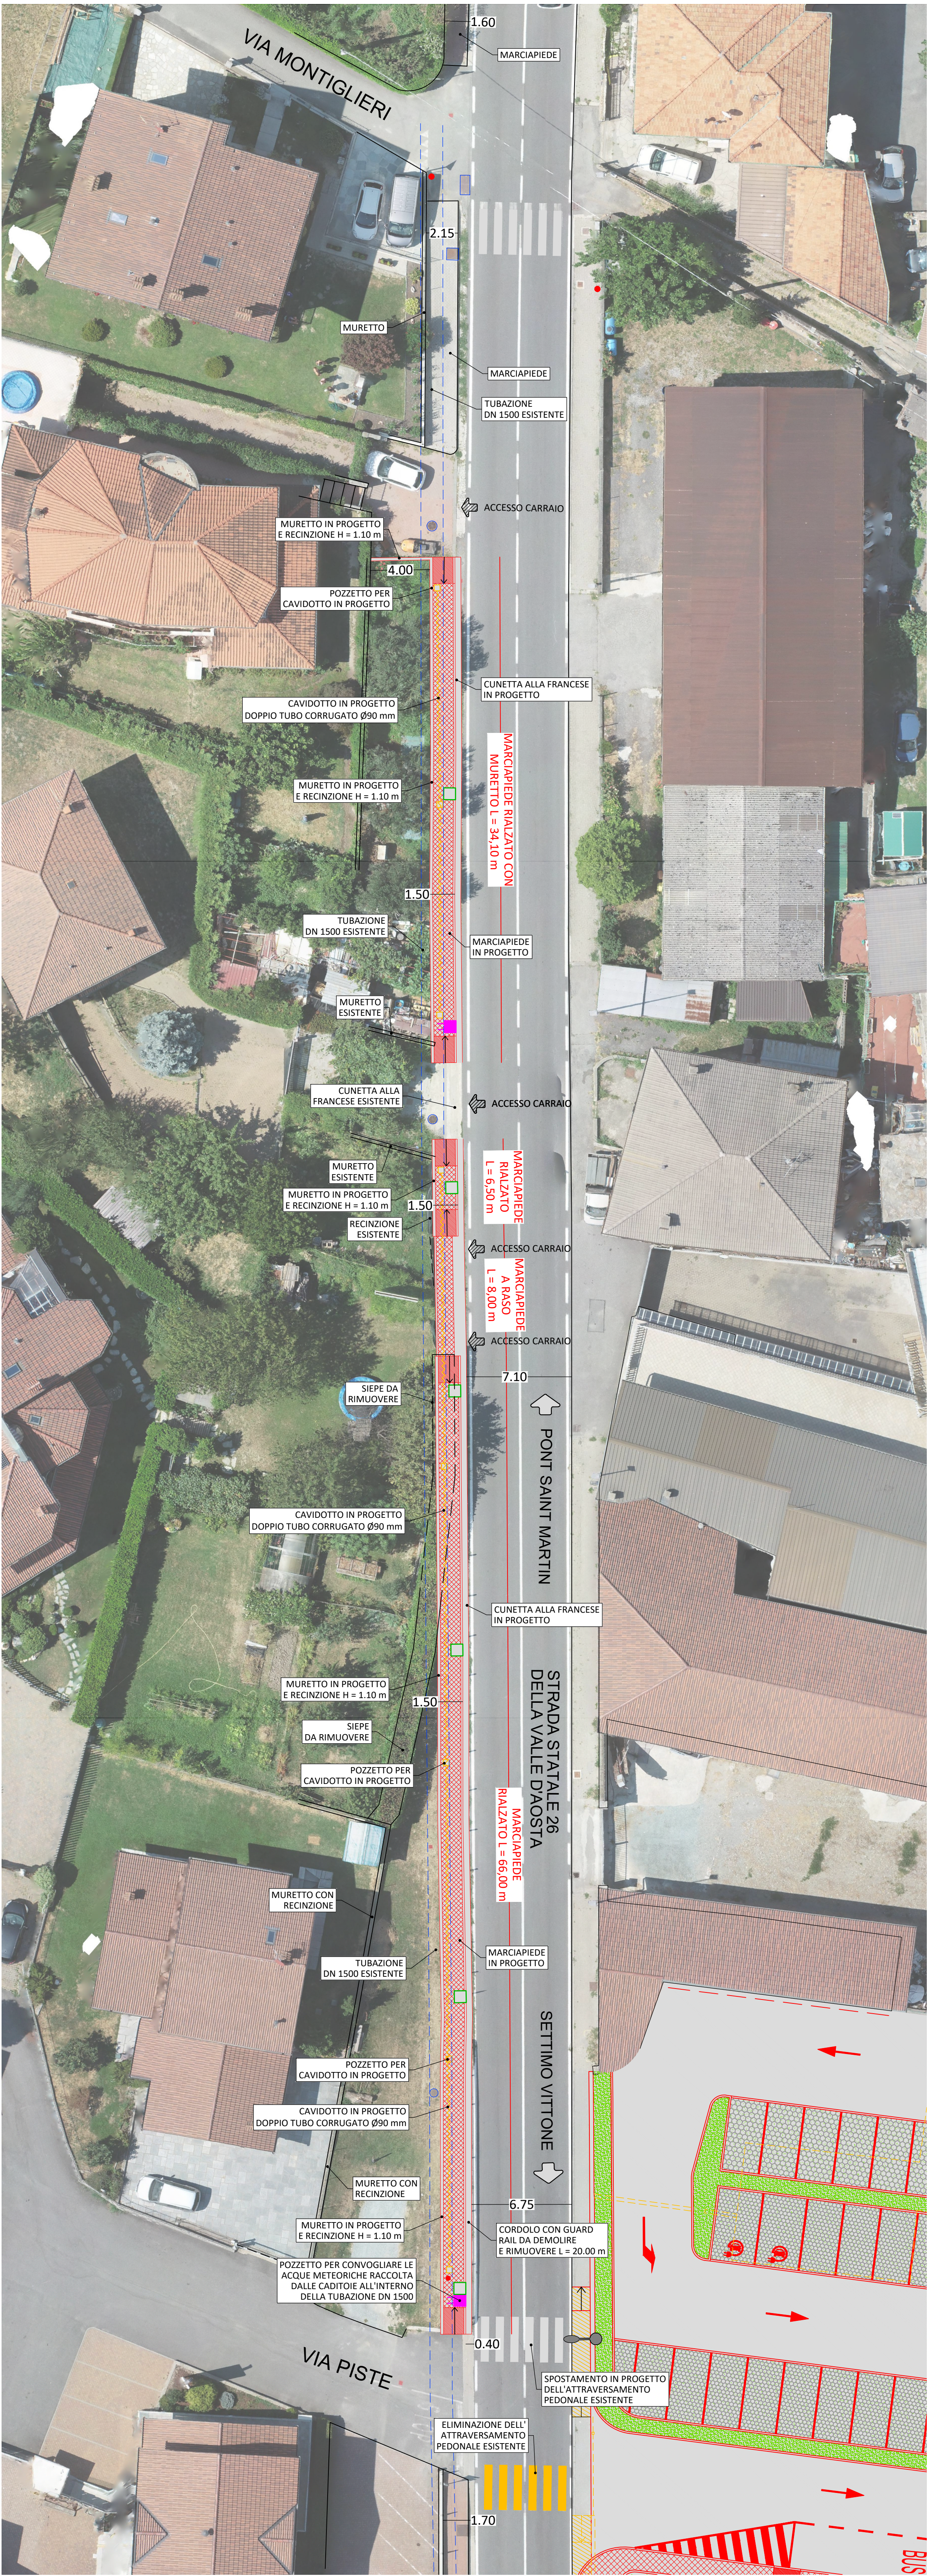


MARCIAPIEDE TIPO



LEGENDA:

- PALE ILLUMINAZIONE PUBBLICA
- MARCIAPIEDE IN PROGETTO
- RAMPA MARCIAPIEDE IN PROGETTO
- CADITOIA A BOCCA DI LUPO IN PROGETTO
- POZZETTO E CHIUSINO PER RACCORDO CON TUBAZIONE DN 1500
- CHIUSINI E CADITOIE

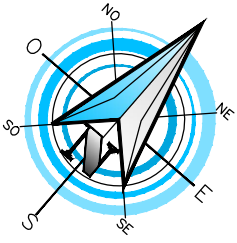

**N.B.**  
DURANTE LE OPERAZIONI DI SCAVO PRESTARE ATTENZIONE ALLA TUBAZIONE DN 1500 INTERRATA. IL MARCIAPIEDE IN PROGETTO DOVRA' ESSERE REALIZZATO CON LE STESS CARATTERISTICHE E GLI STESSI MATERIALI DEL MARCIAPIEDE ESISTENTE SITUATO POCHI METRI PIU' A VALLE

COMMITTENTE:

COMUNE DI CAREMA (TO)

OGGETTO:

FONDO AREE SVANTAGGIATE - BANDO 2018-2020:  
RIQUALIFICAZIONE DI AREE URBANE  
DEL TERRITORIO COMUNALE

LOCALITÀ DELL'INTERVENTO:

COMUNE DI CAREMA

FASE PROGETTUALE:

PROGETTO ESECUTIVO

8	-	-	-	-	-	-
7	-	-	-	-	-	-
6	-	-	-	-	-	-
5	-	-	-	-	-	-
4	-	-	-	-	-	-
3	-	-	-	-	-	-
2	Novembre 2024	Progetto esecutivo	R.V.	R.V.	D.G.	
1	Ottobre 2022	Progetto definitivo	R.V.	P.C.	D.G.	
REVISIONE	DATA	DESCRIZIONE	REDATTO	VERIFICATO	RIESAMINATO	

TITOLO:

PLANIMETRIA DI PROGETTO  
INTERVENTO D

ARCHIVIO:

FILE N°:

5609

DATA:

Loranzè, Novembre 2024

TAVOLA N°

03.D

SCALA:

1:200

ENGINEERING CONSULTING  
31 Strada Provinciale 222  
10010 Loranzè (TO)  
TEL. 0125.1970499 FAX 0125.564014  
e-mail:  
info.sertec@liquadrifoglio.to.it  
www.sertec-engineering.it  
IL DIRETTORE TECNICO:  
Dott. Ing. Giarluca DDETTO

PROGETTISTA:  
Dott. Ing. Domenico GABRIELE  
N° 7261 T ALBO INGEGNERI  
PROVINCIA DI TORINO  
TIMBRO:

ALTRA FIGURA:

TIMBRO:

ALTRA FIGURA:

TIMBRO: